


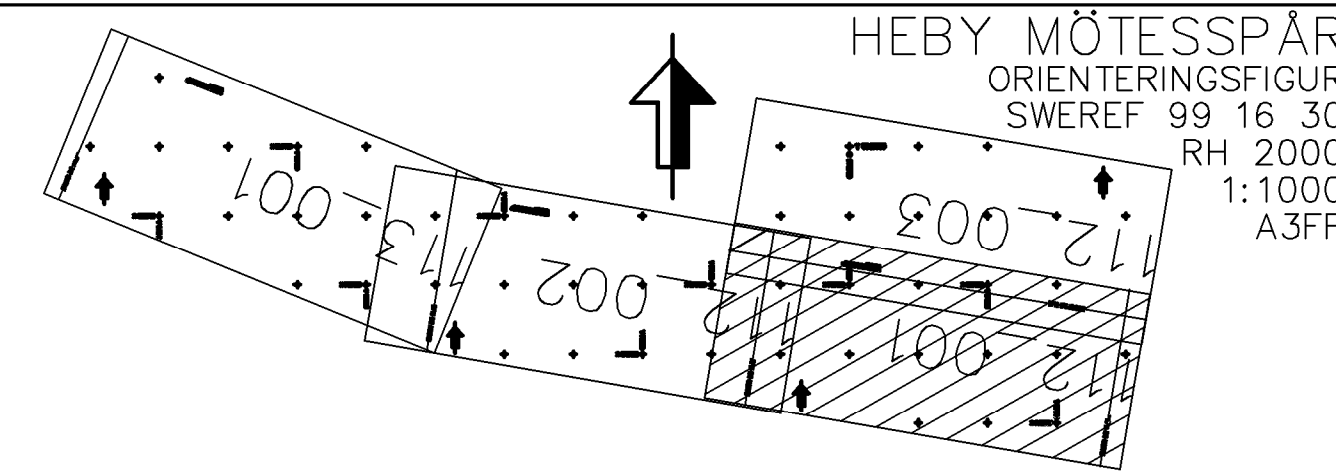

TECKENFÖRKLARING

- FASTSTÄLLS MARKANSPRÅK**
- GRÄNS FÖR JÄRNVÄGSPLAN
 - GRÄNS FÖR JÄRNVÄGSMARK
 - AVGRÄNSNING MELLAN OLIKA TYPER AV MARKANSPRÅK
 - TRAFIKVERKETS FASTIGHET SOM BEHÅLLS SOM JÄRNVÄGSMARK MED ÄGANDERÄTT
 - NY JÄRNVÄGSMARK MED ÄGANDERÄTT
 - TILLFÄLLIG NYTTJANDERÄTT GÄLLER FRÅN BYGGSTART TILL OCH MED 12 MÅNADER EFTER SLUTBESIKTNING
 - TILLFÄLLIG NYTTJANDERÄTT FÖR BYGGANDE AV JÄRNVÄG, 12 MÅNADER EFTER SLUTBESIKTNING
 - TILLFÄLLIG NYTTJANDERÄTT FÖR BYGGTRAFIK, 12 MÅNADER EFTER SLUTBESIKTNING
 - TILLFÄLLIG NYTTJANDERÄTT FÖR ETABLERINGSOMRÅDE, 12 MÅNADER EFTER SLUTBESIKTNING
- ÖVRIGA BETECKNINGAR PÅ PLANKARTAN**
- NYTT JÄRNVÄGSSPÅR, SPÅRMITT MED LÅNGMÄTNING OCH HÖJDSÄTTNING
 - NY VÄXELL
 - BEFINTLIG SPÅRMITT JÄRNVÄG
 - KOMMUNGRÄNS
 - FASTIGHETSGRÄNS
 - TRAKTSGRÄNS
 - BEFINTLIG VÄG, VÄGMITT
 - CYKELVÄG
 - AKTUELL DEL AV SERVICUT, LEDNINGSRÄTT ELLER GEMENSAMHETSANLÄGGNING
 - BEFINTLIG BYGGNAD
- FASTSTÄLLS EJ**
- KM1+ 800
- VERKSAMHETER/ÅTGÄRDER SOM UNDANTAS FRÅN FÖRBUD ENLIGT MILJÖBALKEN**
- FÖRBUDEN SOM AVSER VERKSAMHETER ELLER ÅTGÄRD INOM FÖRBUDEN SOM AVSER VERKSAMHETER ELLER ÅTGÄRD INOM GENERELLT BIOTOPSKYDDSOMRÅDE (7:11 2 ST. MB) GÄLLER INTE BYGGANDE AV JÄRNVÄG. SKYLDIGHET ATT GÖRA ANMÄLAN FÖR SAMRÅD ENLIGT 12:6 MB GÄLLER INTE FÖR DE VERKSAMHETER OCH ÅTGÄRDER SOM BEHOVS FÖR ATT BYGGA JÄRNVÄGEN OCH SOM FASTSTÄLLS OCH INGÅR I JÄRNVÄGSMARK ELLER OMRÅDE FÖR TILLFÄLLIG NYTTJANDERÄTT
- UPPHÄVT STRANDSKYDD
 - AVGRÄNSAT STRANDSKYDD
 - BIOTOPSKYDD
- SKYDDSATGÄRDER OCH FÖRSIKTIGHETSMÅTT**
- Sk - MARKERING ELLER AVGRÄNSNING AV SKYDDSATGÄRDER
 - Sk 1 - FASADÅTGÄRDER
 - Sk 2 - UTEPLATSÅTGÄRDER
- ERBJUDS FASTIGHETSNÄRA BULLERSKYDDSATGÄRDER UTANFÖR JÄRNVÄGSMARK**
- DATUM FASTIGHETSKARTA 2021-08-23



ÄNDR. ÄNDRINGEN AVSER TYP AV PLAN		GODKÄND AV		ÄNDR. DATUM	
JÄRNVÄGSPLAN					
LEVERANTÖR AFRY	AVDELNING AFRY UPPDRAGSNUMMER 200218	LEVERANS/ÄNDRINGS-PM KONSTRUKTIONSNUMMER	TEKNIKOMRÅDE BANUNDERBYGGNAD GRANSKNINGSSTATUS / SYFTE FÖR GRANSKNING		
TRAFIKVERKET		HEBY PLANKARTA		HANDLINGSTYP SAMRÅDSHANDLING ANLÄGGNINGSTYP MARK	
SKAPAD AV H. BOCHENEC	GRANSKAD AV U. CLASSON	GODKÄND AV JS	DATUM 2024-04-01	SKALA 1:1000	FORMAT A3FF
KILOMETER+METER 112+234-112+500		BANDEL 431		RITNINGNUMMER PROJEKT 168312-11-100-0112-0001	
BLAD 001	NÄSTA BLAD 002	ÄNDR. ANDR.			

Denna ritning är Trafikverkets egendom. Allt oöverskrivet begagnande av ritningen beivras enligt lag. TRAFIKVERKET

LAST RENDERED BY MICROSTATION/PLANNES