




TECKENFÖRKLARING			
MARKANSPRÅK			
GRÄNS FÖR VÄGOMRÅDE AVGRÄNSNING MELLAN ÖLKA TYPER AV MARKANSPRÅK V NYTT VÄGOMRÅDE MED VÄGRÄTT Vi NYTT VÄGOMRÅDE MED INSKRÄNKT VÄGRÄTT Vi1 INSKRÄNKT VÄGRÄTT FÖR VÄGSLÄNT Vi2 INSKRÄNKT VÄGRÄTT FÖR DAGVATTENLEDNING Vi3 INSKRÄNKT VÄGRÄTT FÖR DRIFT AV VÄGRUMMA SAMT RENSNING AV ANSLUTANDE DIKE T TILLFÄLLIG NYTTJÄNDERÄTT T1 TILLFÄLLIG NYTTJÄNDERÄTT SAMTLIGA TILLFÄLLIGA NYTTJÄNDERÄTTER GÄLLER TILL GODKÄND SLUTBETEKNING OCH 6 MÅNADER FRAMÖVER T1 TILLFÄLLIG NYTTJÄNDERÄTT/ARBETSMOMRÅDE FÖR UPLAG AV JORDMASSOR OCH BYGGTRAFIK/ARBETSMASKINER T2 TILLFÄLLIG NYTTJÄNDERÄTT FÖR TRAFIK UNDER BYGGTIDEN T3 TILLFÄLLIG NYTTJÄNDERÄTT FÖR TERRÄNG-MODELLERING T4 TILLFÄLLIG NYTTJÄNDERÄTT FÖR OMRÄVNING DIKE			
INSKRÄNKT DRIFT AV VÄG			
GÅNG- OCH CYKELVÄGEN KOMMER EJ ATT VINTERVÄGHÄLLAS			
VERKSAMHETER/ÅTGÄRDER SOM UNDANTAS FRÅN FÖRBUD ENLIGT MILJÖBALKEN			
UNDANTAGEN GÄLLER HELA PLANEN			
FÖRBUDEN I 7:11 2 ST. MB GÄLLER EJ BYGGANDE AV ALLMÄN VÄG			
FÖRBUDEN I 7:15 MB GÄLLER INTE BYGGANDE AV ALLMÄN VÄG			
SKYDDIGHETEN ATT GÖRA ANMÄLAN FÖR SAMRÅD ENLIGT 126 MB GÄLLER INTE FÖR DE VERKSAMHETER OCH ÅTGÄRDER SOM BEHOVS FÖR ATT BYGGA VÄGEN OCH SOM FASTSTÄLLS OCH INGÅR I VÄGOMRÅDE FÖR ALLMÄN VÄG ELLER OMRÅDE FÖR TILLFÄLLIG NYTTJÄNDERÄTT			
ÖVRIGA BETECKNINGAR PÅ PLANKARTAN			
NY VÄG, VÄGBANEKANTER MED LÅNGAMÖTNING OCH HÖJDSÄTTNING BIOTOPSKYDD STRANDSKYDD NY STÖDMUR NYTT VÄGRÄCKE NYTT GC-RÄCKE TRAKTGRÄNS FASTIGHETSGRÄNS KONNEKTIONSLINJE			
KOORDINATSYSTEM			
PLAN: SWEREF 99 13 30			
HÖJD: RH 2000			
TYP AV PLAN			
VÄGPLAN			
GRANSKNINGSSTATUS / SYFTE			
HANDLINGSTYP			
FASTSTÄLLESEHANDLING			
DATUM		LEVERANS / ÄNDRINGS-PM	
2024-11-29			
OBJEKT			
VÄG 555, GC-VÄG			
DELEN MJÅLEN-TANNÅKER			
DELOMRÅDE / BÄNDEL			
1 MJÅLEN-TANNÅKER			
ANLÄGGNINGSGEDEL			
01 VÄG 555			
OBJEKTNUMMER / KM		KONSTRUKTIONSNUMMER	
174190			
BESTÄLLARE		LEVERANTÖR	
SKAPAD AV		UPPDRAGGSNUMMER	
SEVAWH		13002521	
GODKÄND AV		ÄDELNING	
SEENIC			
RITNINGSTYP			
PLANKARTA			
TEKNOLOGIOMRÅDE / INNEHÅLL			
VÄGUTFORMNING OCH TRAFIK			
BESKRIVNING			
KM 12/804 - 13/110			
KM 13/110 - 13/410			
SKALA		FÖRVALTNINGSNUMMER	
1:500		A1	
RITNINGSNUMMER		BLAD	
10170201			
NÄSTA BLAD		BE	

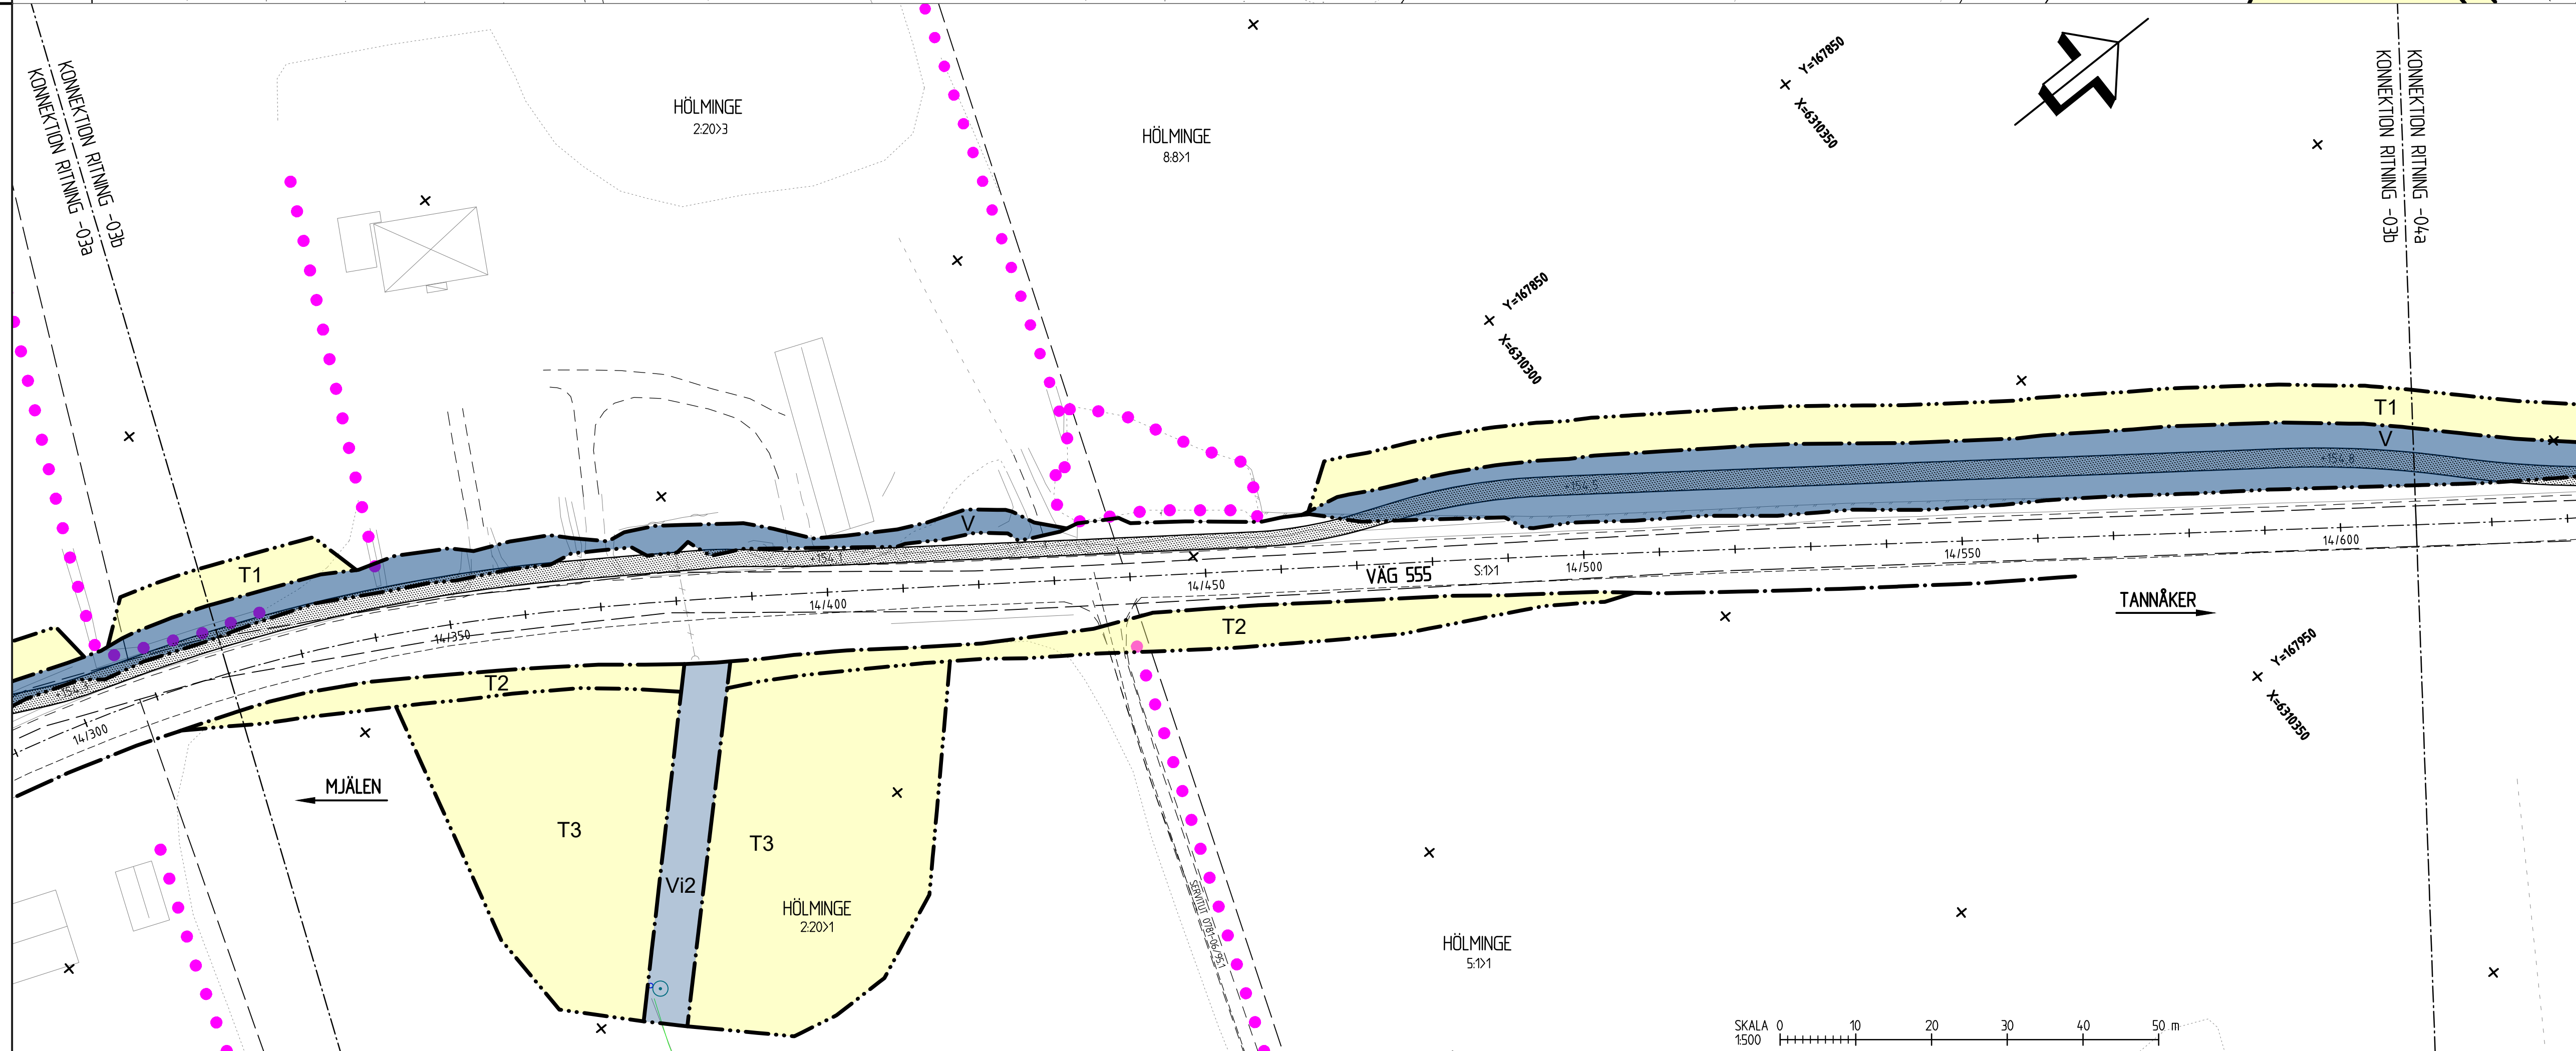


TECKENFÖRKLARING			
MARKANSPRÅK			
— GRÄNS FÖR VÄGOMRÅDE			
— AVGRÄNSNING MELLAN ÖLKA TYPER AV MARKANSPRÅK			
V NYTT VÄGOMRÅDE MED VÄGRÄTT			
Vi NYTT VÄGOMRÅDE MED INSKRÄNKT VÄGRÄTT			
Vi1 INSKRÄNKT VÄGRÄTT FÖR VÄGSLÄNT			
Vi2 INSKRÄNKT VÄGRÄTT FÖR DAGVATTENLEDNING			
Vi3 INSKRÄNKT VÄGRÄTT FÖR DRIFT AV VÄGRUMMA SAMT RENSNING AV ANSLUTANDE DIKE			
T TILLFÄLLIG NYTTJANDERÄTT			
T1 TILLFÄLLIG NYTTJANDERÄTT FÖR DRIFT AV VÄGRUMMA SAMT RENSNING AV ANSLUTANDE DIKE			
T2 TILLFÄLLIG NYTTJANDERÄTT FÖR TRAFIK UNDER BYGGTIDEN			
T3 TILLFÄLLIG NYTTJANDERÄTT FÖR TERRÄNG-MODELLERING			
T4 TILLFÄLLIG NYTTJANDERÄTT FÖR OMRÄVNING DIKE			
INSKRÄNKT DRIFT AV VÄG			
GÅNG- OCH CYKELVÄGEN KOMMER EJ ATT VINTERVÄGHÅLLAS			
VERKSAMHETER/ÅTGÄRDER SOM UNDANTAS FRÅN FÖRBUD ENLIGT MILJÖBALKEN			
UNDANTAGEN GÄLLER HELA PLANEN			
FÖRBUDEN I 7:11 2 ST. MB GÄLLER EJ BYGGANDE AV ALLMÄN VÄG			
FÖRBUDEN I 7:15 MB GÄLLER INTE BYGGANDE AV ALLMÄN VÄG			
SKYDDIGHETEN ATT GÖRA ANMÄLAN FÖR SAMRÅD ENLIGT 126 MB GÄLLER INTE FÖR DE VERKSAMHETER OCH ÅTGÄRDER SOM BEHÖVS FÖR ATT BYGGA VÄGEN OCH SOM FASTSTÄLLS OCH INGÅR I VÄGOMRÅDE FÖR ALLMÄN VÄG ELLER OMRÅDE FÖR TILLFÄLLIG NYTTJANDERÄTT			
ÖVRIGA BETECKNINGAR PÅ PLANKARTAN			
— NY VÄG, VÄGBÄNKANTER MED LÅNGMÄTNING OCH HÖJDSÄTTNING			
— BIOTOPSKYDD			
— STRANDSKYDD			
— NY STÖDMUR			
— NYTT VÄGRÄCKE			
— NYTT GC-RÄCKE			
— TRAKTGRÄNS			
— FASTIGHETSGRÄNS			
— KONNEKTIONSLINJE			
KOORDINATSYSTEM			
PLAN: SWEREF 99 13 30			
HÖJD: RH 2000			
TYP AV PLAN			
VÄGPLAN			
GRANSKNINGSSTATUS / SYFTE			
HANDLINGSSTYP			
FASTSTÄLLELSEHANDLING			
DATUM		LEVERANS / ÄNDRINGS-PM	
2024-11-29			
OBJEKT			
VÄG 555, GC-VÄG			
DELEN MJÄLEN-TANNÅKER			
DELOMRÅDE / BÄNDEL			
1 MJÄLEN-TANNÅKER			
ANLÄGGNINGSGEDEL			
01 VÄG 555			
OBJEKTNUMMER / KM		KONSTRUKTIONSNUMMER	
174190			
BESTÄLLARE		LEVERANTÖR	
TRAFIKVERKET		sweco	
SKAPAD AV		UPPDRAGSNUMMER	
SEVAWH		13002521	
GODKÄND AV		AVDELNING	
SEENIC			
RITNINGSTYP			
PLANKARTA			
TEKONOMRÅDE / INNEHÅLL			
VÄGUTFORMNING OCH TRAFIK			
BESKRIVNING			
KM 14/030 - 14/320			
KM 14/320 - 14/610			
SKALA		FÖRVALTNINGSNUMMER	
1:500		A1	
RITNINGSNUMMER		BLAD	
101T0203		NÄSTA BLAD	
		BET	

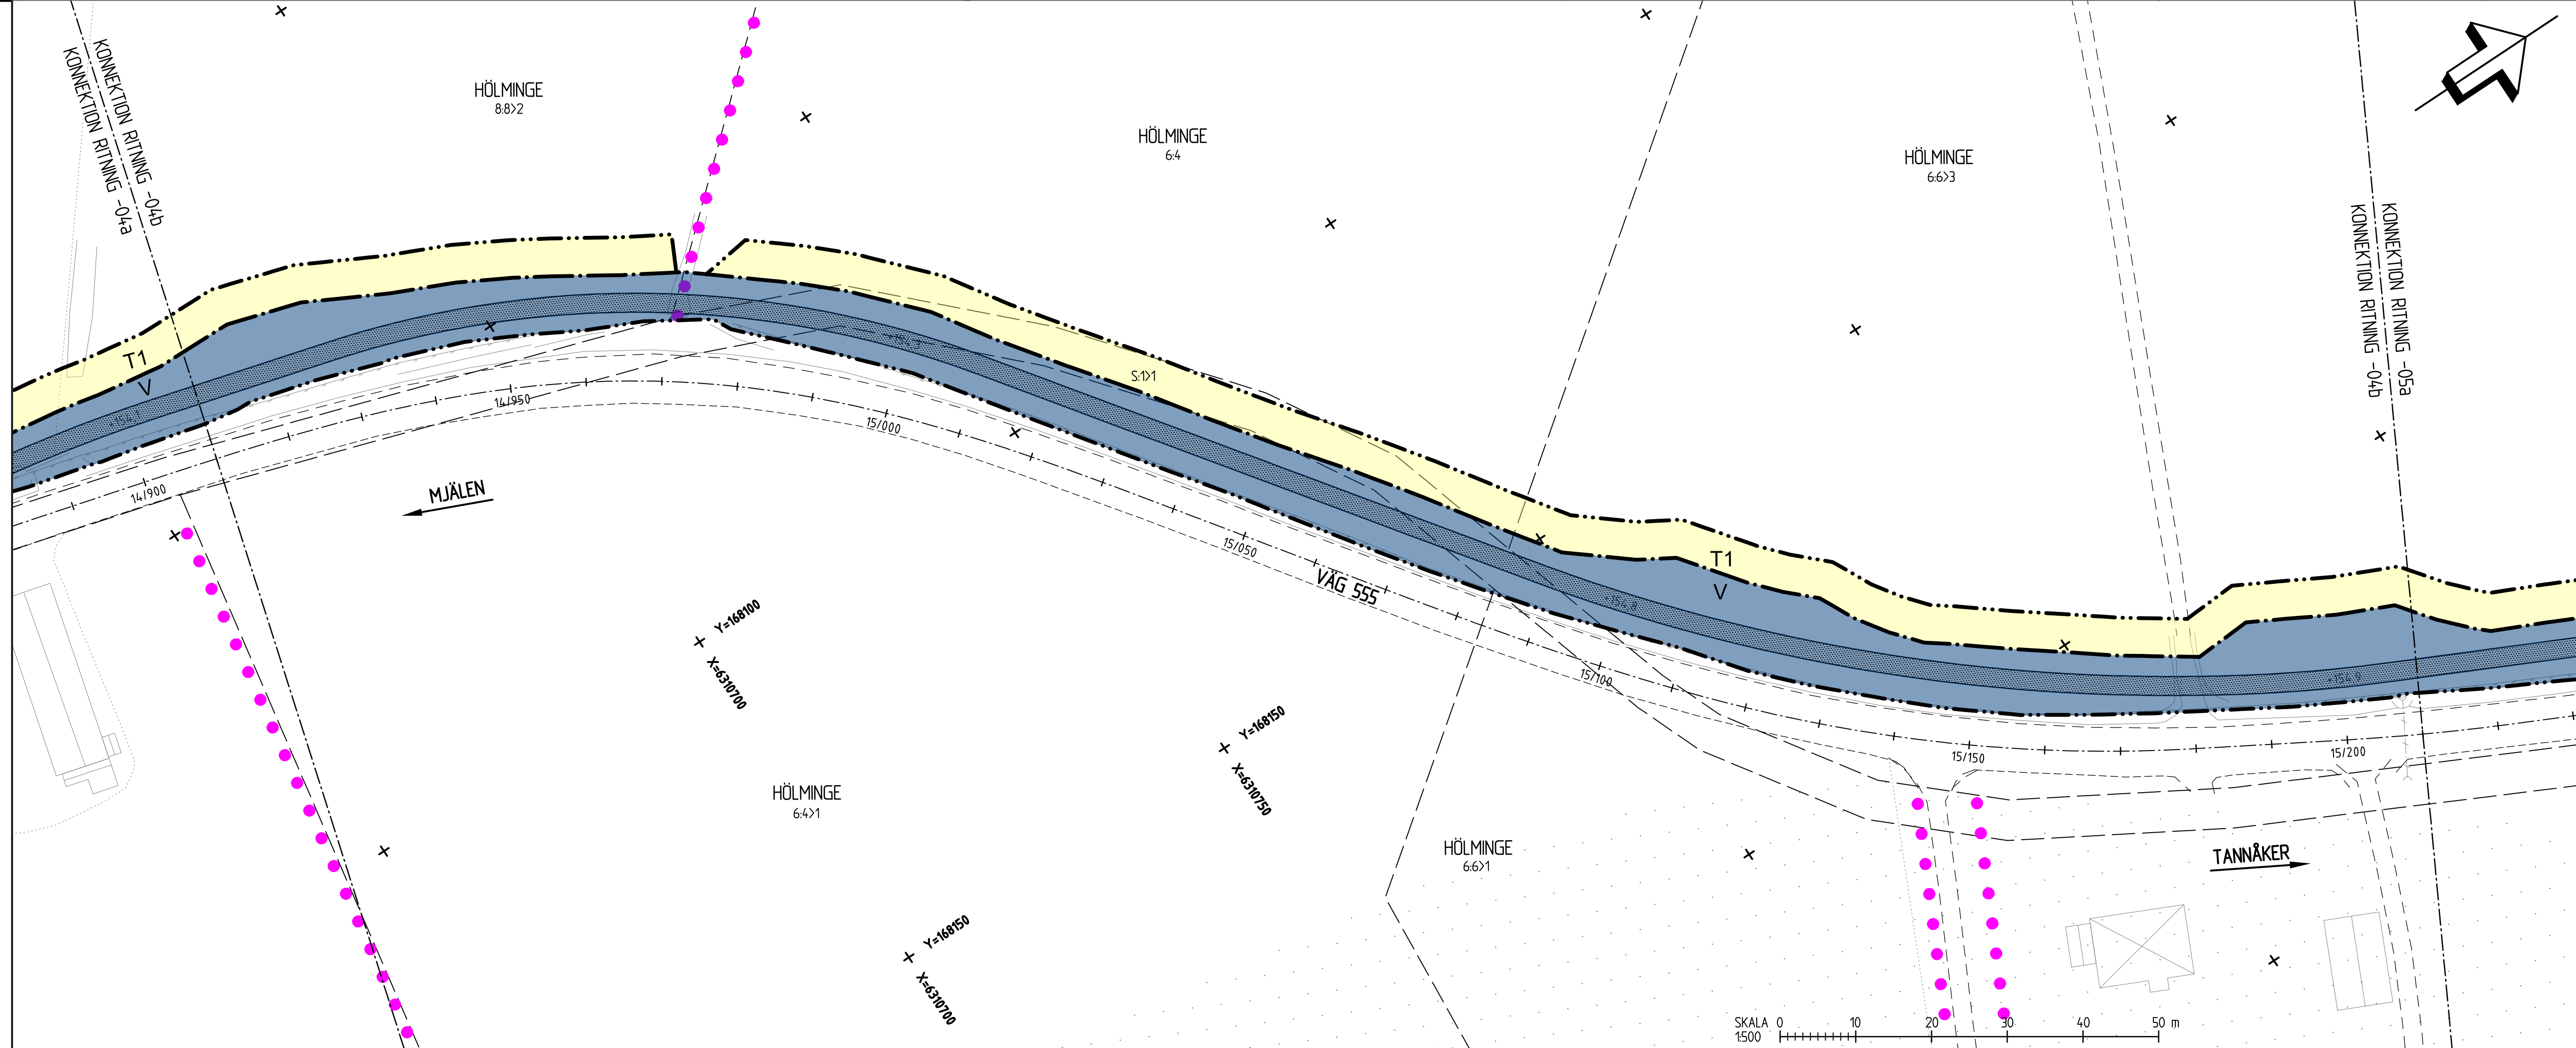

TECKENFÖRKLARING		
MARKANSPRÅK		
GRÄNS FÖR VÄGOMRÅDE AVGRÄNSNING MELLAN ÖLKA TYPER AV MARKANSPRÅK V NYTT VÄGOMRÅDE MED VÄGRÄTT Vi NYTT VÄGOMRÅDE MED INSKRÄNKT VÄGRÄTT Vi1 INSKRÄNKT VÄGRÄTT FÖR VÄGSLÄNT Vi2 INSKRÄNKT VÄGRÄTT FÖR DAGVATTENLEDNING Vi3 INSKRÄNKT VÄGRÄTT FÖR DRIFT AV VÄGRUMMA SAMT RENSNING AV ANSLUTANDE DIKE T TILLFÄLLIG NYTTJÄNDERÄTT SAMTLIGA TILLFÄLLIGA NYTTJÄNDERÄTTER GÄLLER TILL GODKÄND SLUTBESKUTNING OCH 6 MÅNADER FRAMÖVER T1 TILLFÄLLIG NYTTJÄNDERÄTT/ARBETSMOMRÅDE FÖR UPLAG AV JORDMASSOR OCH BYGGTRAFIK/ARBETSMASKINER T2 TILLFÄLLIG NYTTJÄNDERÄTT FÖR TRAFIK UNDER BYGGTIDEN T3 TILLFÄLLIG NYTTJÄNDERÄTT FÖR TERRÄNG-MODELLERING T4 TILLFÄLLIG NYTTJÄNDERÄTT FÖR OMRÄVNING DIKE		
INSKRÄNKT DRIFT AV VÄG		
GÅNG- OCH CYKELVÄGEN KOMMER EJ ATT VINTERVÄGHÅLLAS		
VERKSAMHETER/ÅTGÄRDER SOM UNDANTAS FRÅN FÖRBUD ENLIGT MILJÖBALKEN		
UNDANTAGEN GÄLLER HELA PLANEN		
FÖRBUDEN I 7:11 2 ST. MB GÄLLER EJ BYGGANDE AV ALLMÄN VÄG		
FÖRBUDEN I 7:15 MB GÄLLER INTE BYGGANDE AV ALLMÄN VÄG		
SKYDDIGHETEN ATT GÖRA ANMÄLAN FÖR SAMRÅD ENLIGT 126 MB GÄLLER INTE FÖR DE VERKSAMHETER OCH ÅTGÄRDER SOM BEHÖVS FÖR ATT BYGGA VÄGEN OCH SOM FASTSTÄLLS OCH INGÅR I VÄGOMRÅDE FÖR ALLMÄN VÄG ELLER OMRÅDE FÖR TILLFÄLLIG NYTTJÄNDERÄTT		
ÖVRIGA BETECKNINGAR PÅ PLANKARTAN		
0.100.0 +0.0.0 NY VÄG, VÄGBÄNKANTER MED LÅNGMÄTNING OCH HÖJDSÄTTNING BIOTOPSKYDD STRANDSKYDD NY STÖDMUR NYTT VÄGRÄCKE NYTT GC-RÄCKE TRAKTIRGRÄNS FASTIGHETSGRÄNS KONNEKTIONSLINJE		
KOORDINATSYSTEM		
PLAN: SWEREF 99 13 30		
HÖJD: RH 2000		
TYP AV PLAN		
VÄGPLAN		
GRANSKNINGSSTATUS / SYFTE		
HANDLINGSTYP		
FASTSTÄLLELSEHANDLING		
DATUM		LEVERANS / ÄNDRINGS-PM
2024-11-29		
OBJEKT		
VÄG 555, GC-VÄG		
DELEN MJÅLEN-TANNÅKER		
DELOMRÅDE / BANDEL		
1 MJÅLEN-TANNÅKER		
ANLÄGGNINGSGEDEL		
01 VÄG 555		
OBJEKTNUMMER / KM		KONSTRUKTIONSNUMMER
174190		
BESTÄLLARE		LEVERANTÖR
		sweco
SKAPAD AV		UPPRÄSSNINGSNUMMER
SEVAWH		13002521
GODKÄND AV		AVDELNING
SEENIC		
RITNINGSTYP		
PLANKARTA		
TEKNIKOMRÅDE / INNEHÅLL		
VÄGUTFORMNING OCH TRAFIK		
BESKRIVNING		
KM 14/610 - 14/910		
KM 14/910 - 15/210		
SKALA	FORMAT	FÖRVALTNINGSNUMMER
1:500	A1	
RITNINGSNUMMER	BLAD	NÄSTA BLAD
101170204		BET

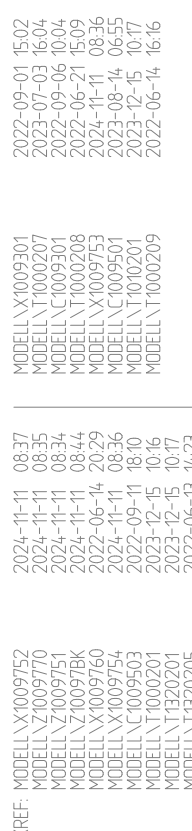

titling: S:\SE\Location\KIGNVPRUEJKT215561354042\Overtørringsledning_Jungby\500_vp_Mjelen_-_Tårnaker_etapp2\3_Genomsnittrørseks_CAD\1_vp1\Velbyen\0110205.dwg Skapad av: Malm, Richard 2024-11-11 08:59

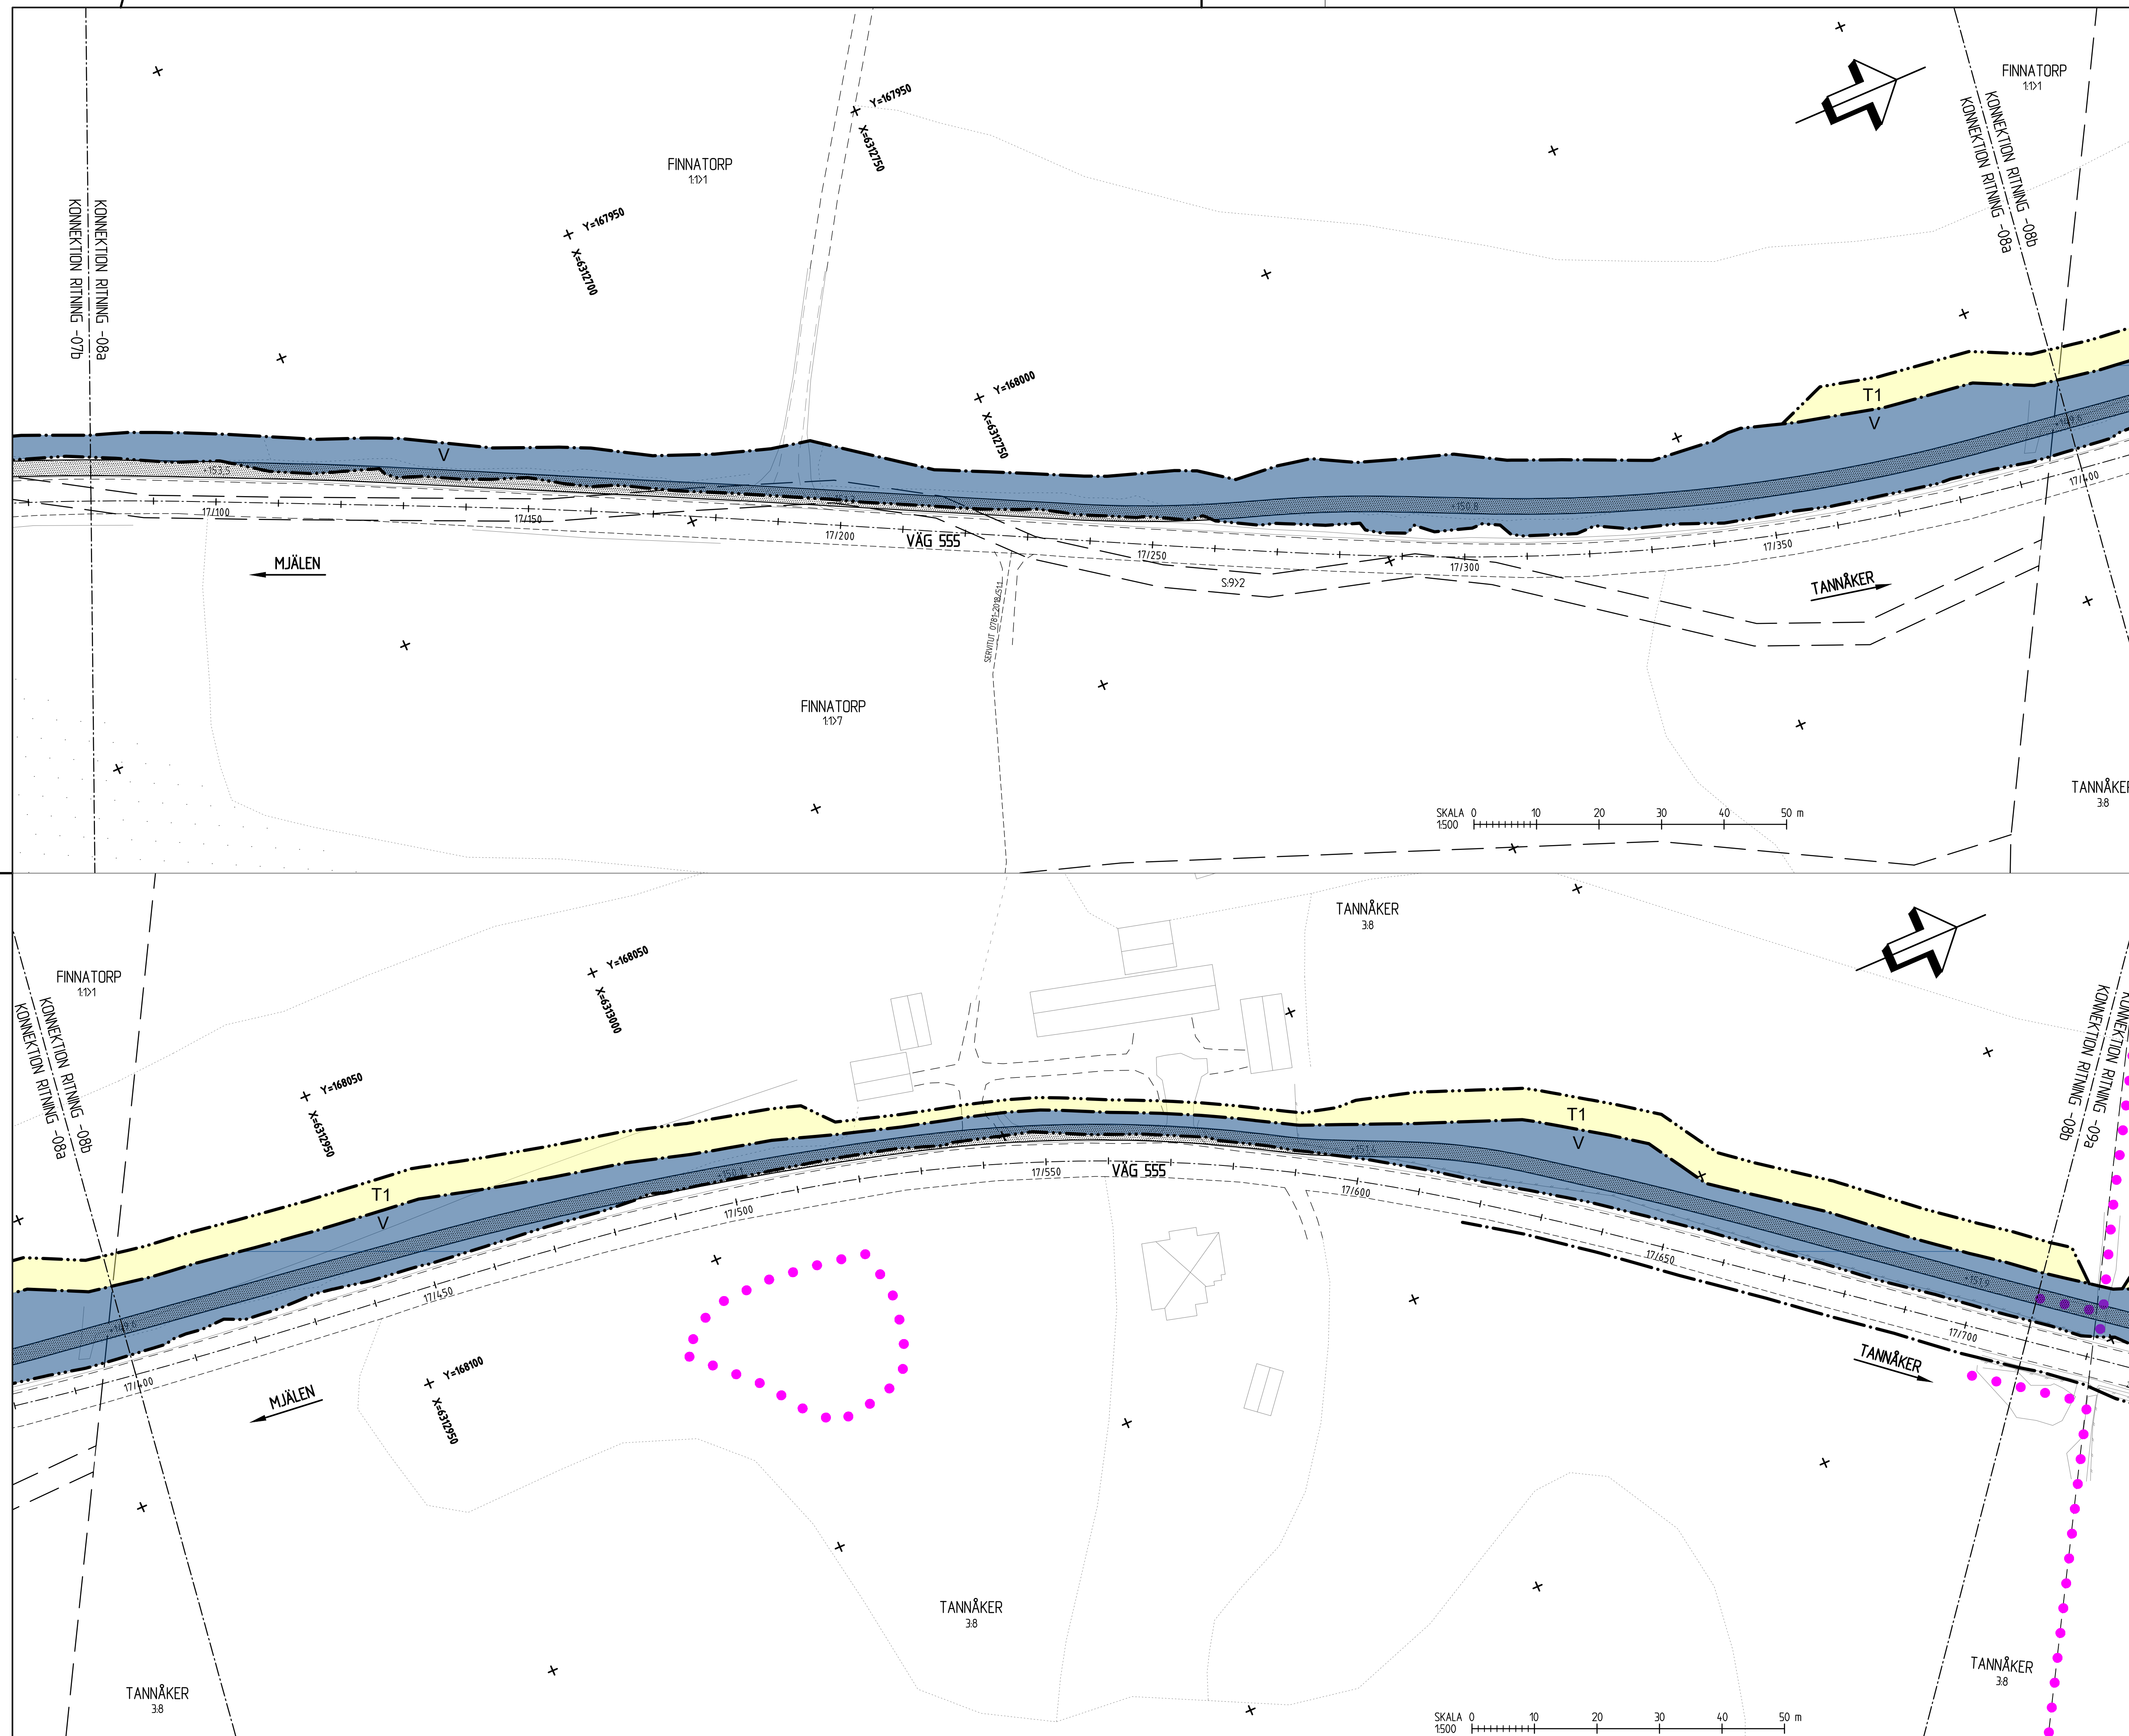

TECKENFÖRKLARING			
MARKANSPRÅK			
GRÄNS FÖR VÄGOMRÅDE			
AVGRÄNSNING MELLAN ÖLKA TYPER AV MARKANSPRÅK			
V NYTT VÄGOMRÅDE MED VÄGRÄTT			
Vi NYTT VÄGOMRÅDE MED INSKRÄNKT VÄGRÄTT			
Vi1 INSKRÄNKT VÄGRÄTT FÖR VÄGSLÄNT			
Vi2 INSKRÄNKT VÄGRÄTT FÖR DAGVATTENLEDNING			
Vi3 INSKRÄNKT VÄGRÄTT FÖR DRIFT AV VÄGRUMMA SAMT RENSNING AV ANSLUTANDE DIKE			
T TILLFÄLLIG NYTTJANDERÄTT			
SAMTLIGA TILLFÄLLIGA NYTTJANDERÄTTER GÄLLER TILL GODKÄND SLUTBETÄKNING OCH 6 MÅNADER FRAMÖVER			
T1 TILLFÄLLIG NYTTJANDERÄTT/ARBETSMOMRÅDE FÖR UPLAG AV JORDMASSOR OCH TRAKTFRAK/ARBETSMASKINER			
T2 TILLFÄLLIG NYTTJANDERÄTT FÖR TRAFIK UNDER BYGGTIDEN			
T3 TILLFÄLLIG NYTTJANDERÄTT FÖR TERRÄNG-MODELLERING			
T4 TILLFÄLLIG NYTTJANDERÄTT FÖR OMRÄVNING DIKE			
INSKRÄNKT DRIFT AV VÄG			
GÅNG- OCH CYKELVÄGEN KOMMER EJ ATT VINTERVÄGHÄLLAS			
VERKSAMHETER/ÅTGÄRDER SOM UNDANTAS FRÅN FÖRBUD ENLIGT MILJÖBALKEN			
UNDANTAGEN GÄLLER HELA PLANEN			
FÖRBUDEN I 7:11 2 ST. MB GÄLLER EJ BYGGANDE AV ALLMÄN VÄG			
FÖRBUDEN I 7:15 MB GÄLLER INTE BYGGANDE AV ALLMÄN VÄG			
SKYDDIGHETEN ATT GÖRA ANMÄLAN FÖR SAMRÅD ENLIGT 126 MB GÄLLER INTE FÖR DE VERKSAMHETER OCH ÅTGÄRDER SOM BEHOVS FÖR ATT BYGGA VÄGEN OCH SOM FASTSTÄLLS OCH INGÅR I VÄGOMRÅDE FÖR ALLMÄN VÄG ELLER OMRÅDE FÖR TILLFÄLLIG NYTTJANDERÄTT			
ÖVRIGA BETECKNINGAR PÅ PLANKARTAN			
NY VÄG, VÄGBANEKANTER MED LÅNGAMÖTNING OCH HÖJDSÄTTNING			
BIOTOPSKYDD			
STRANDSKYDD			
NY STÖDMUR			
NYTT VÄGRÄCKE			
NYTT GC-RÄCKE			
TRAKTGRÄNS			
FASTIGHETSGRÄNS			
KONNEKTIONSLINJE			
KOORDINATSYSTEM			
PLAN: SWEREF 99 13 30			
HÖJD: RH 2000			
TYP AV PLAN			
VÄGPLAN			
GRANSKNINGSSTATUS / SYFTE			
HANDLINGSTYP			
FASTSTÄLLELSEHANDLING			
DATUM			
2024-11-29			
LEVERANS / ÄNDRINGS-PM			
OBJEKT			
VÄG 555, GC-VÄG			
DELEN MJÅLEN-TANNÅKER			
DELOMRÅDE / BÄNDEL			
1 MJÅLEN-TANNÅKER			
ANLÄGGNINGSGEDEL			
01 VÄG 555			
OBJEKTNUMMER / KM			
174190			
KONSTRUKTIONSNUMMER			
BESTÄLLARE			
LEVERANTÖR			
TRAFIKVERKET			
sweco			
SKAPAD AV			
SEVAWH			
UPPDRAGSNUMMER			
13002521			
GODKÄND AV			
SEENIC			
ÄVELNING			
RITNINGSTYP			
PLANKARTA			
TEKNIKOMRÅDE / INNEHÅLL			
VÄGUTFORMNING OCH TRAFIK			
BESKRIVNING			
KM 17/080 - 17/400			
KM 17/400 - 17/710			
SKALA			
1:500			
FORMAT			
A1			
FÖRVALTNINGSNUMMER			
BLAD			
NÄSTA BLAD			
BET			

