

KOORDINATSYSTEM: SWEREF 99 13 30
 HÖJDSYSTEM: RH2000

TECKENFÖRKLARING

- MARKANSPRÅK**
- - - GRÄNS FÖR VÄGOMRÅDE
 - - - AVGRÄNSNING MELLAN ÖLIKA TYPER AV MARKANSPRÅK
 - - - FASTIGHETSGRÄNS
 - - - TRAKTGRÄNS
 - - - DETALJPLANEGRÄNS
 - V** NYTT VÄGOMRÅDE INOM DETALJPLAN DÄR KOMMUN ÄR HUVUDMAN FÖR ALLMÄNNA PLATSER
 - Vi** NYTT VÄGOMRÅDE MED INSKRÄNKT VÄGRÄTT
 - T** TILLFÄLLIG NYTTJANDERÄTT GÄLLER UNDER BYGGTIDEN DOCK SOM LÅNGST TILL 3 MÅNADER EFTER SLUTBESIKTNING
 - Vi1** VÄGOMRÅDE MED INSKRÄNKT VÄGRÄTT FÖR TRUMMOR
 - Vi2** VÄGOMRÅDE MED INSKRÄNKT VÄGRÄTT FÖR SKÖTSEL AV BULLERSKÄRM
 - Vi3** VÄGOMRÅDE MED INSKRÄNKT VÄGRÄTT SKÖTSEL AV TRÅD
 - T1** TILLFÄLLIG NYTTJANDERÄTT FÖR TILLFÄLLIG VÄG
 - T2** TILLFÄLLIG NYTTJANDERÄTT FÖR BYGGANDE AV BULLERSKÄRM
 - T3** TILLFÄLLIG NYTTJANDERÄTT FÖR BREDDNING AV GC-PORT


- SKYDDÅTGÄRDER OCH FÖRSIKTIGHETSÅTGÄRDER**
- Sk1** MARKERING SKYDDÅTGÄRD
 - Sk2** BULLERSKYDD - PLANK 4 M ÖVER VÄGBANEKANT
 - Sk3** BULLERSKYDD - EN KOMBINATION AV VÄLL/STÖDMUR OCH PLANK 7 M ÖVER VÄGBANEKANT
 - Sk4** ERBJUDANDE OM BULLERSKYDDÅTGÄRDER I FORM AV FASADÅTGÄRDER
 - ERBJUDANDE OM BULLERSKYDDÅTGÄRDER I FORM AV SKYDD AV UTEPLATS

VERKSAMHETER/ÅTGÄRDER SOM UNDANTAS FRÅN FÖRBUD ENLIGT MILJÖBALKEN

UNDANTAGEN GÄLLER HELA PLANEN.
 SKYLDIGHET ATT GÖRA ANMÄLAN FÖR SAMRÅD ENLIGT 12:6 MB GÄLLER INTE FÖR DE VERKSAMHETER OCH ÅTGÄRDER SOM BEHOVS FÖR ATT BYGGA VÄGEN OCH SOM FASTSTÄLLTS OCH INGÅR I VÄGOMRÅDET FÖR ALLMÄN VÄG ELLER OMRÅDE FÖR TILLFÄLLIG NYTTJANDERÄTT.

- ÖVRIGA BETECKNINGAR PÅ PLANKARTAN**
- 1000 NY VÄG, MED LÄNGDMÄTNINGSSTRECK OCH HÖJDSÄTTNING
 - 10 NY VÄGKANT
 - BEFINTLIG VÄGKANT
 - SIDORÄCKE
 - ENERGIUPPTAGANDE RÄCKESAVSLUT
 - MITTRÄCKE
 - BARRIÄR
 - INDRAGNING AV VÄG FRÅN ALLMÄNT UNDERHÅLL

ORIENTERINGSFIGUR

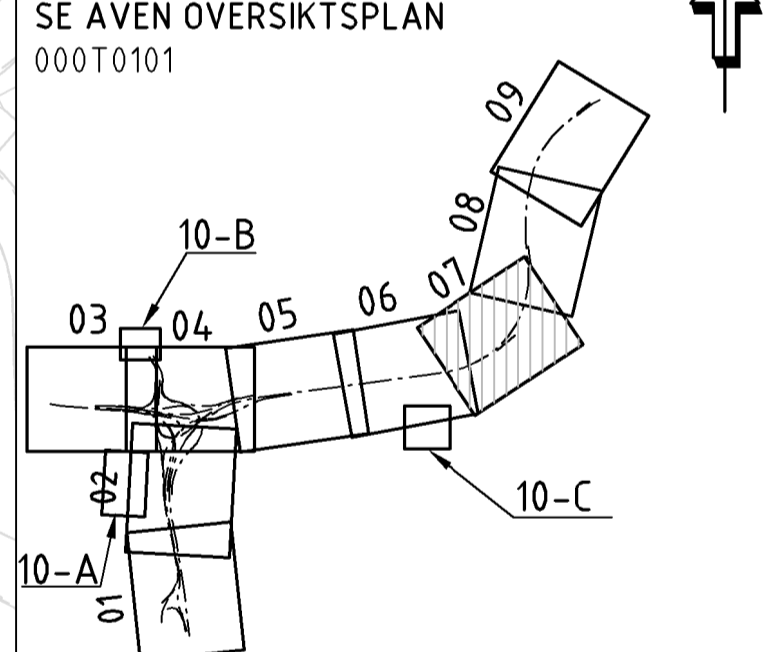

VÄGPLAN

| | |
|---|----------------------------|
| GRANSKNINGSSTATUS / SYFTE | |
| HANDLINGSTYP GRANSKNINGSHANDLING | |
| DATUM 2024-12-16 | LEVERANS / ÄNDRINGS-PM |
| OBJEKT E4 TRAFIKPLATS LJUNGARUM GENOMGÅENDE KÖRFÄLT | |
| DELOMRÅDE / BANDEL 1 | |
| ANLÄGGNINGSDDEL 01 | |
| OBJEKTNUMMER / KM 163647 | KONSTRUKTIONNUMMER |
| BESTÄLLARE TRAFIKVERKET | LEVERANTÖR wsp |
| SKAPAD AV TORBJÖRN KARLSSON | UPPDRAGSNUMMER 10343900 |
| GODKÄND AV PÅR LARSSON | AVDELNING 5322 |
| RITNINGSTYP PLANKARTA | |
| TEKNIKOMRÅDE / INNEHÅLL T- VÄGUTFORMNING OCH TRAFIK | |
| BESKRIVNING PLAN DEL 07 | |
| SKALA 1:1000 | FORMAT A1 |
| RITNINGSDATUM 101T0207 | FÖRVALTNINGSNUMMER |
| BLAD | NÄSTA BLAD |
| BET | |

