

KOORDINATSYSTEM: SWEREF 99 13 30
 HÖJDSYSTEM: RH2000

TECKENFÖRKLARING

- MARKANSPRÅK**
- GRÄNS FÖR VÄGOMRÅDE
 - AVGRÄNSNING MELLAN OLIKA TYPER AV MARKANSPRÅK
 - - - FASTIGHETSGRÄNS
 - TRAKTGRÄNS
 - DETALJPLANEGRÄNS
- V** NYTT VÄGOMRÅDE INOM DETALJPLAN DÄR KOMMUN AR HUVUDMAN FÖR ALLMÄNNA PLATSER
- Vi** NYTT VÄGOMRÅDE MED INSKRÄNKT VÄGRÄTT
- T** TILLFÄLLIG NYTTJANDERÄTT GÄLLER UNDER BYGGTIDEN DOCK SOM LÄNGST TILL 3 MÅNADER EFTER SLUTBESIKTNING.
- V1 VÄGOMRÅDE MED INSKRÄNKT VÄGRÄTT FÖR TRUMMOR.
 V12 VÄGOMRÅDE MED INSKRÄNKT VÄGRÄTT FÖR SKÖTSEL AV BULLERSKÄRM
 V13 VÄGOMRÅDE MED INSKRÄNKT VÄGRÄTT SKÖTSEL AV TRÄ
 T1 TILLFÄLLIG NYTTJANDERÄTT FÖR TILLFÄLLIG VÄG.
 T2 TILLFÄLLIG NYTTJANDERÄTT FÖR BYGGANDE AV BULLERSKÄRM
 T3 TILLFÄLLIG NYTTJANDERÄTT FÖR BREDDNING AV GC-PORT.

- SKYDDÅTGÄRDER OCH FÖRSIKTIGHETSMÅTT**
- MARKERING SKYDDÅTGÄRD
 - Sk1** BULLERSKYDD - PLANK 4 M ÖVER VÄGBANEKANT
 - Sk2** BULLERSKYDD - EN KOMBINATION AV VÄLL/STÖDMUR OCH PLANK 7 M ÖVER VÄGBANEKANT
 - Sk3** ERBJUDANDE OM BULLERSKYDDÅTGÄRDER I FORM AV FASADÅTGÄRDER
 - Sk4** ERBJUDANDE OM BULLERSKYDDÅTGÄRDER I FORM AV SKYDD AV UTEPLATS


VERKSAMHETER/ÅTGÄRDER SOM UNDANTAS FRÅN FÖRBUD ENLIGT MILJÖBALKEN.

UNDANTAGEN GÄLLER HELA PLANEN.
 SKYLDIGHET ATT GÖRA ANMÄLAN FÖR SAMRÅD ENLIGT 12:6 MB GÄLLER INTE FÖR DE VERKSAMHETER OCH ÅTGÄRDER SOM BEHOVS FÖR ATT BYGGA VÄGEN OCH SOM FASTSTÄLLTS OCH INGÅR I VÄGOMRÅDET FÖR ALLMAN VÄG ELLER OMRÅDE FÖR TILLFÄLLIG NYTTJANDERÄTT.

- ÖVRIGA BETECKNINGAR PÅ PLANKARTAN**
- 10000 NY VÄG, MED LÄNGDMÄTNINGSSTRECK OCH HÖJDSÄTTNING
 - NY VÄGKANT
 - BEFINTLIG VÄGKANT
 - SIDORÄCKE
 - ENERGIUPPTAGANDE RÄCKESAVSLUT
 - MITTRÄCKE
 - BARRIÄR
 - INDRAGNING AV VÄG FRÅN ALLMÄNT UNDERHÅLL


ORIENTERINGSFIGUR

SE ÄVEN ÖVERSIKTSPLAN 000T0101

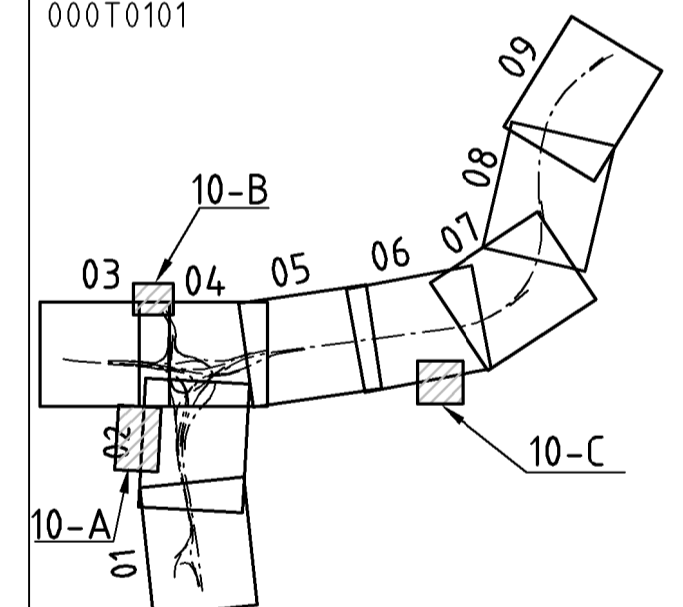


VÄGPLAN


GRANSKNINGSSTATUS / SYFTE	
HANDLINGSTYP GRANSKNINGSHANDLING	
DATUM 2024-12-16	LEVERANS / ÄNDRINGS-PM
OBJEKT E4 TRAFIKPLATS LJUNGARUM GENOMGÅENDE KÖRFÄLT	
DELOMRÅDE / BANDEL 1	
ANLÄGGNINGSDDEL 01	
OBJEKTNUMMER / KM 163647	KONSTRUKTIONNUMMER
BESTÄLLARE TRAFIKVERKET	LEVERANTÖR wsp
SKAPAD AV TORBJÖRN KARLSSON	UPPDRAGSNUMMER 10343900
GODKÄND AV PÅR LARSSON	AVDELNING 5322
RITNINGSTYP PLANKARTA	
TEKNIKOMRÅDE / INNEHÅLL T- VÄGUTFORMNING OCH TRAFIK	
BESKRIVNING PLAN DEL 10 A-C	
SKALA 1:1000	FORMAT A1
RITNINGNUMMER 101T0210	FÖRVALTNINGSNUMMER
BLAD	NÄSTA BLAD
BET	

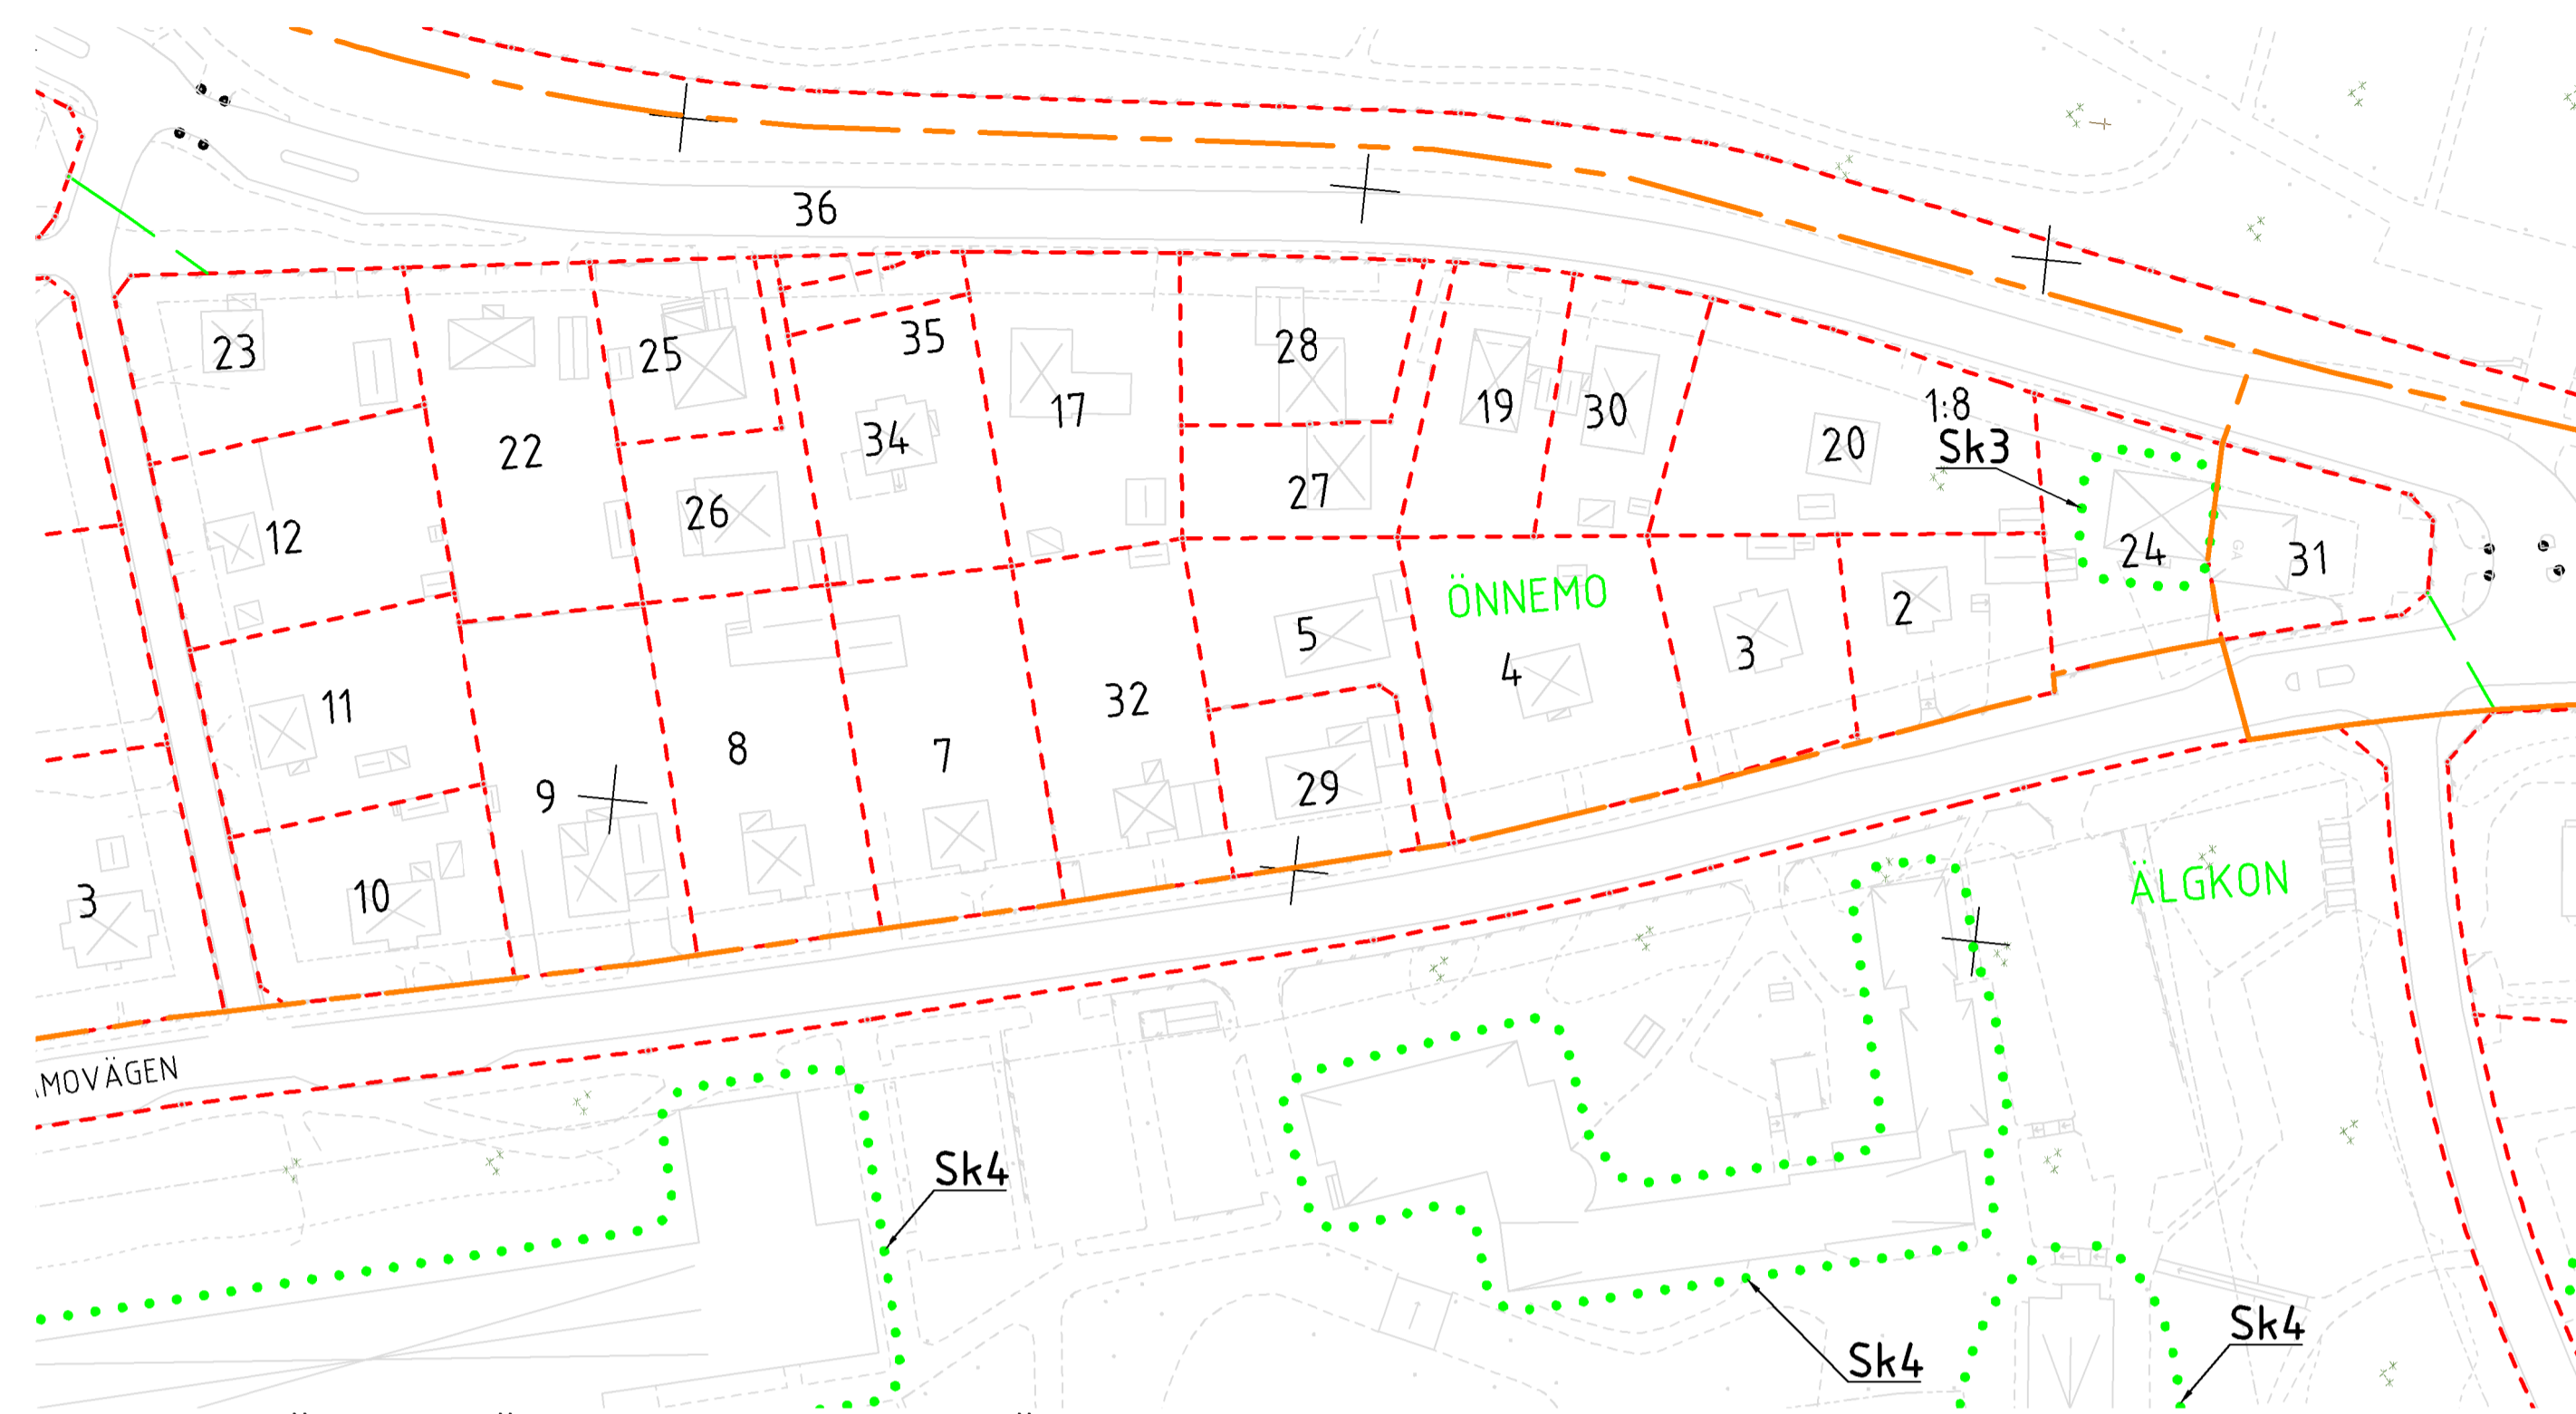

PLAN DEL A ÖVER KV. ÖNNEMO OCH DEL AV KV. ÄLGKON 1:1000

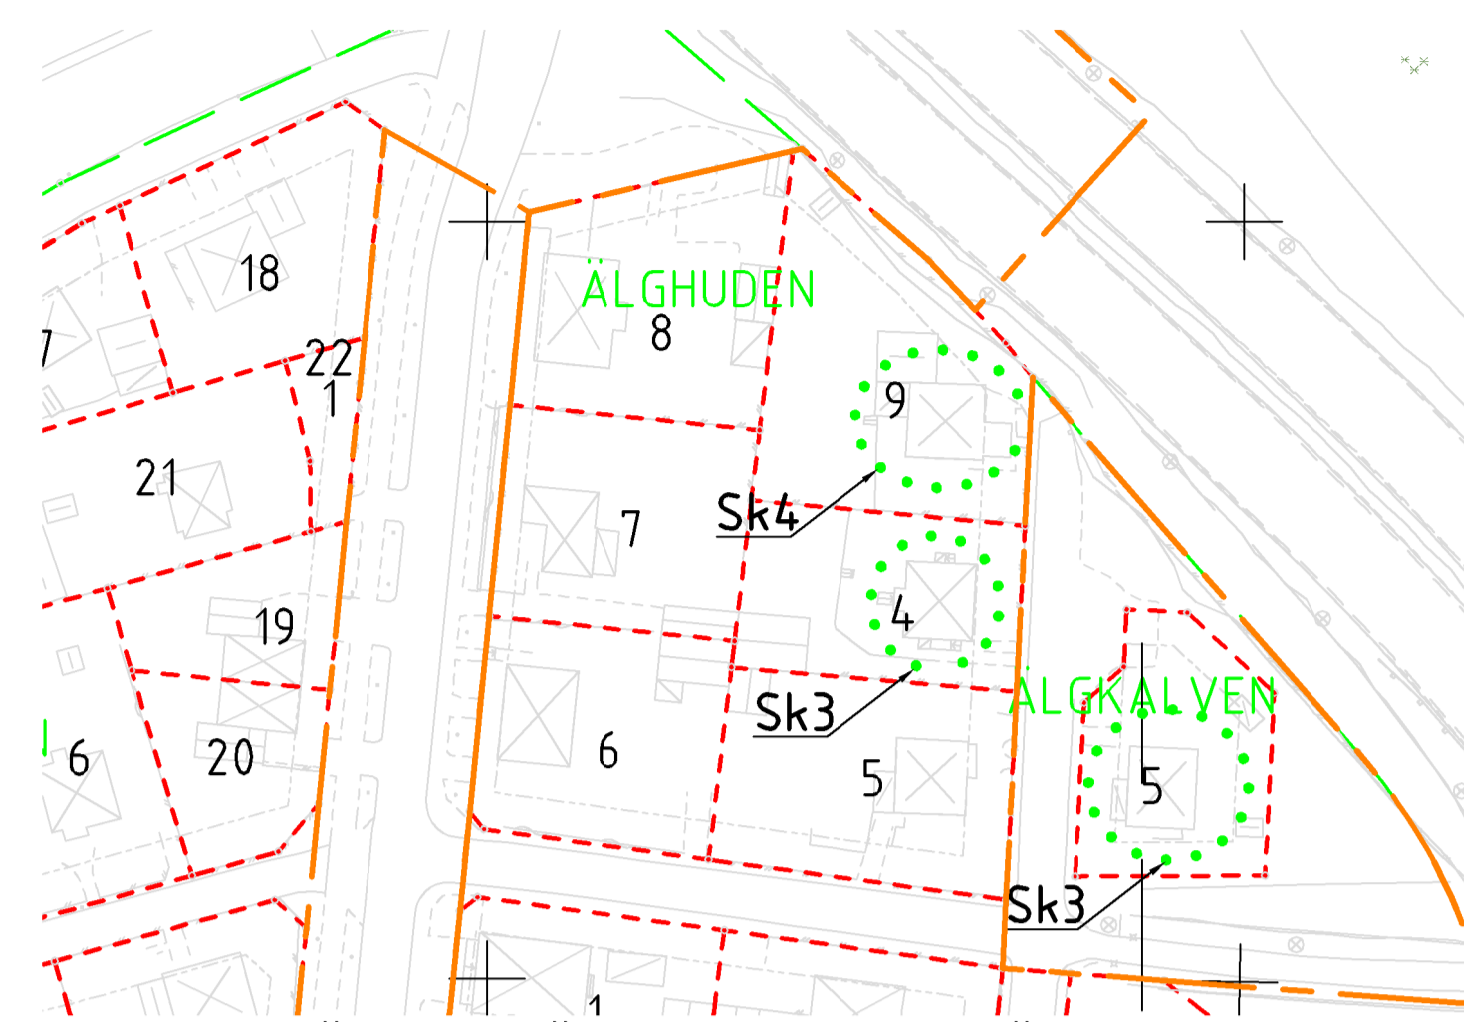

PLAN DEL B ÖVER KV. ÄLGHUDEN OCH KV. ÄLGKALVEN 1:1000

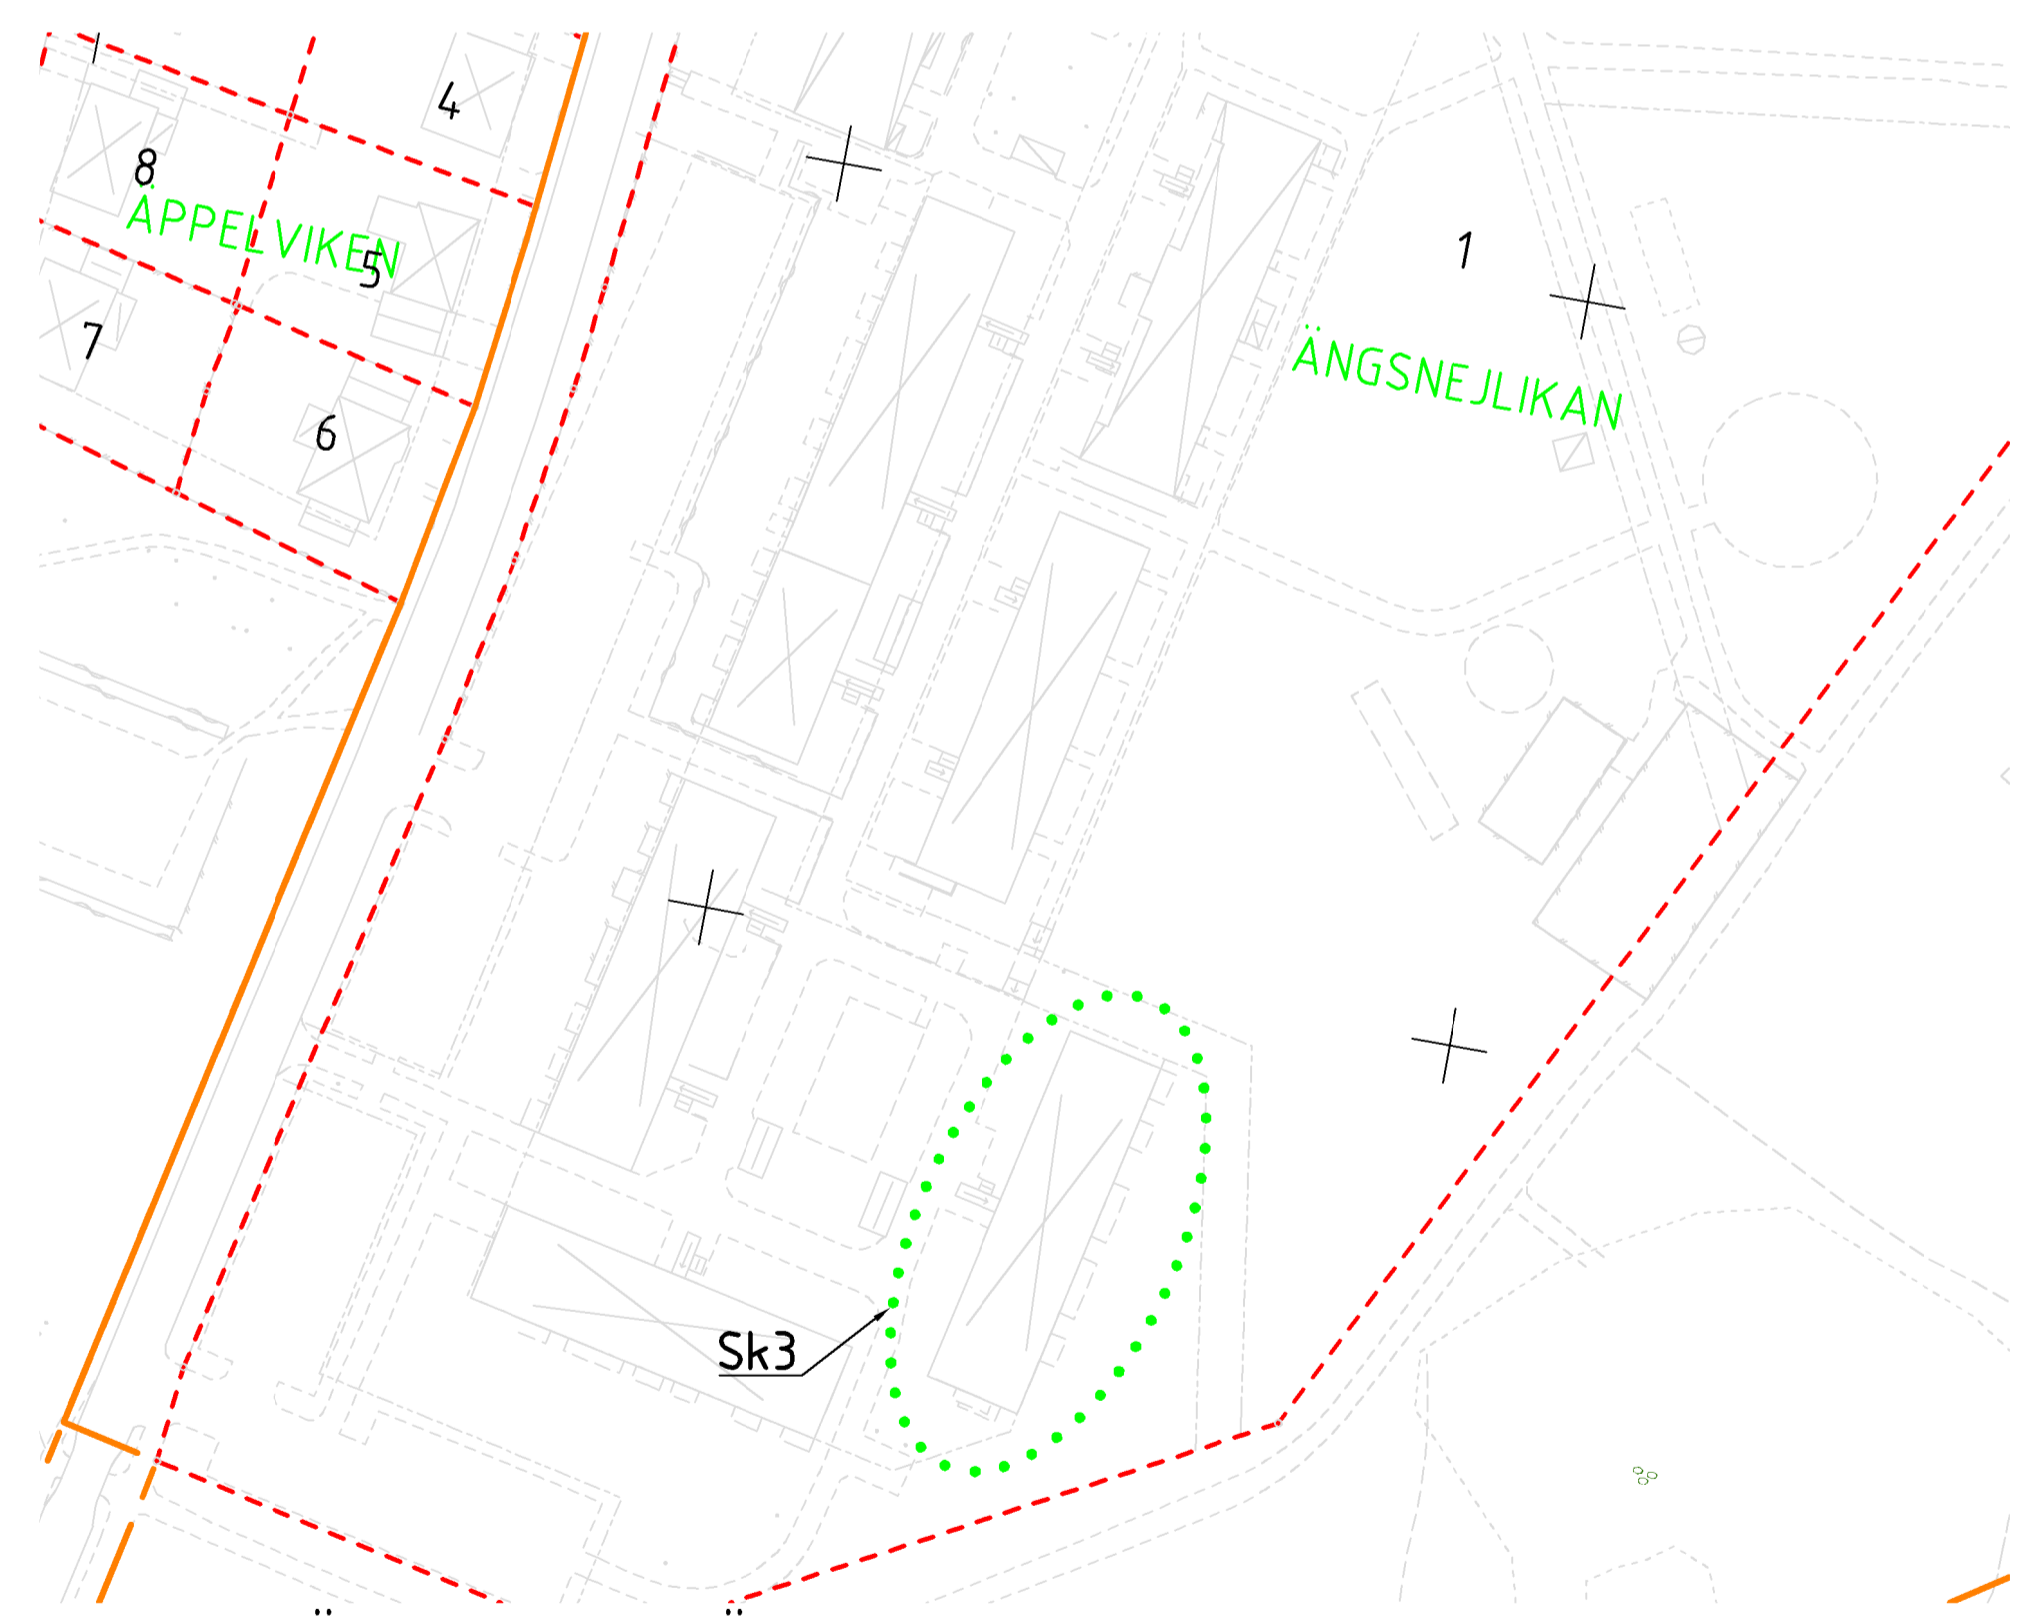

PLAN DEL C ÖVER DEL AV KV. ÄNGSNEJLIKAN 1:1000

