



TECKENFÖRKLARING


- BEFINTLIG MARK/VÄGYTA
- NY VÄGYTA/SLÄNT
- FÖRMODAD TERRASS

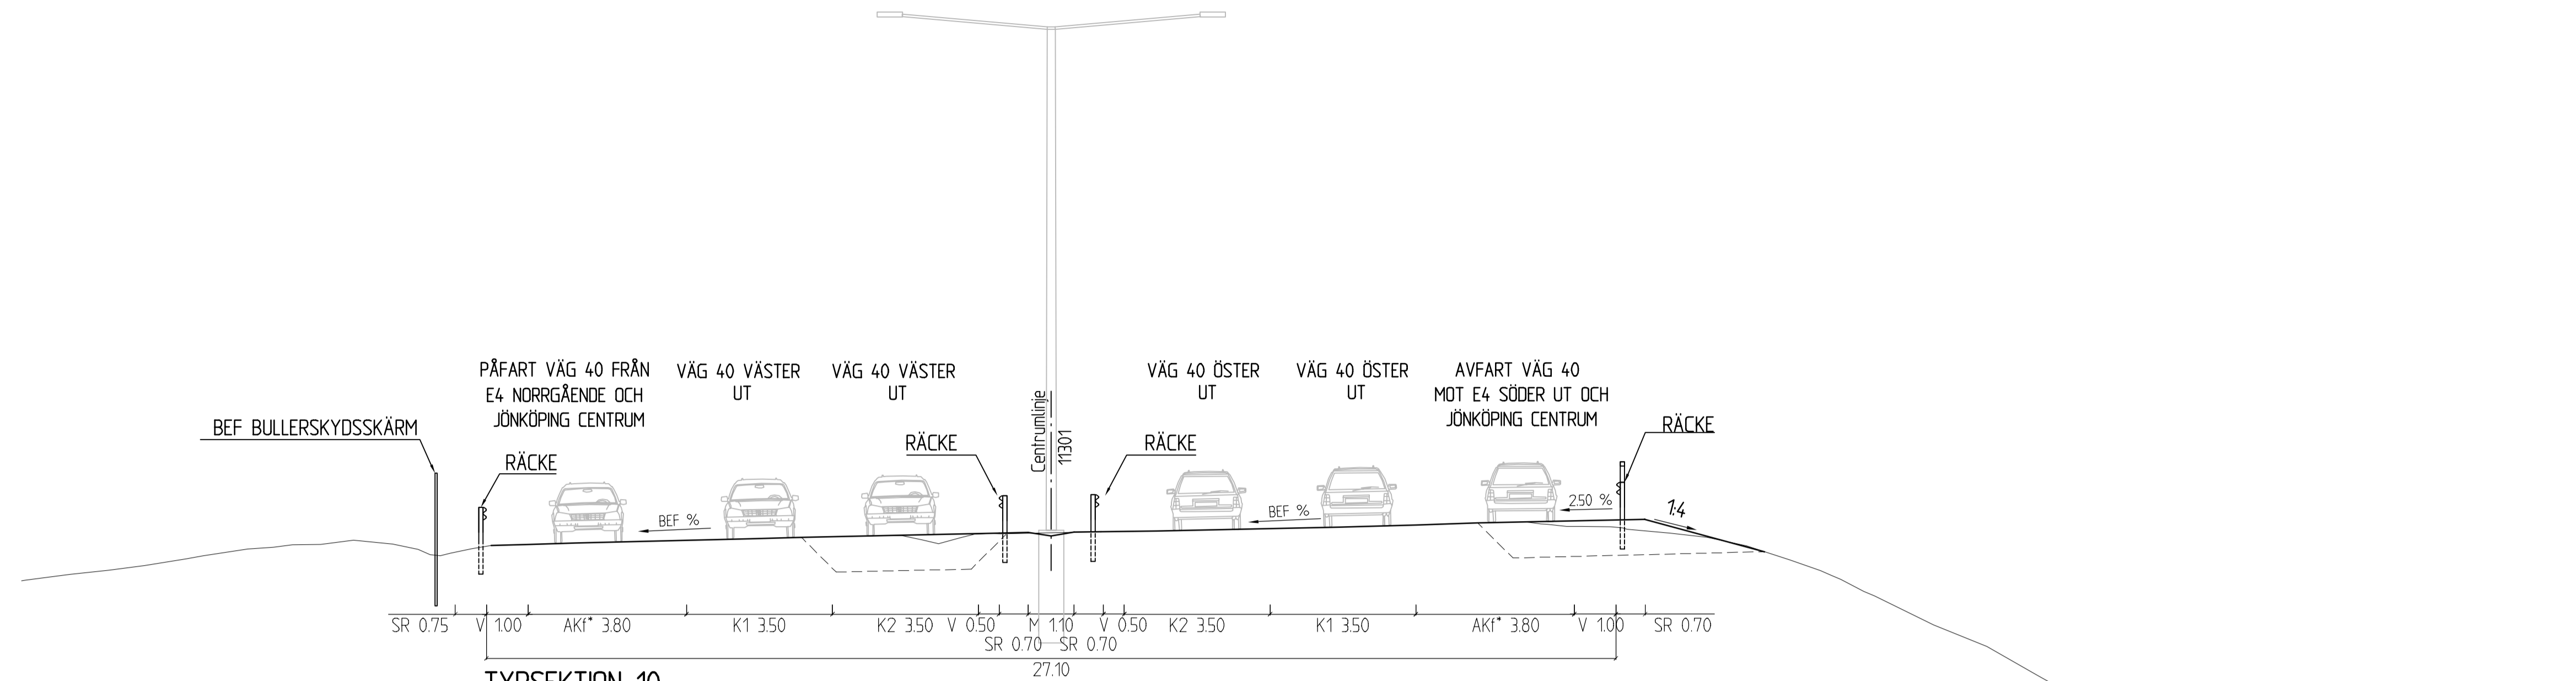


TYPSEKTION 10
 VÄG 40 (MELLAN JÄRNVÄGSBRON OCH TRAFIKPLATS LJUNGARUM)
 VÄGLINJE 11301, 0/210

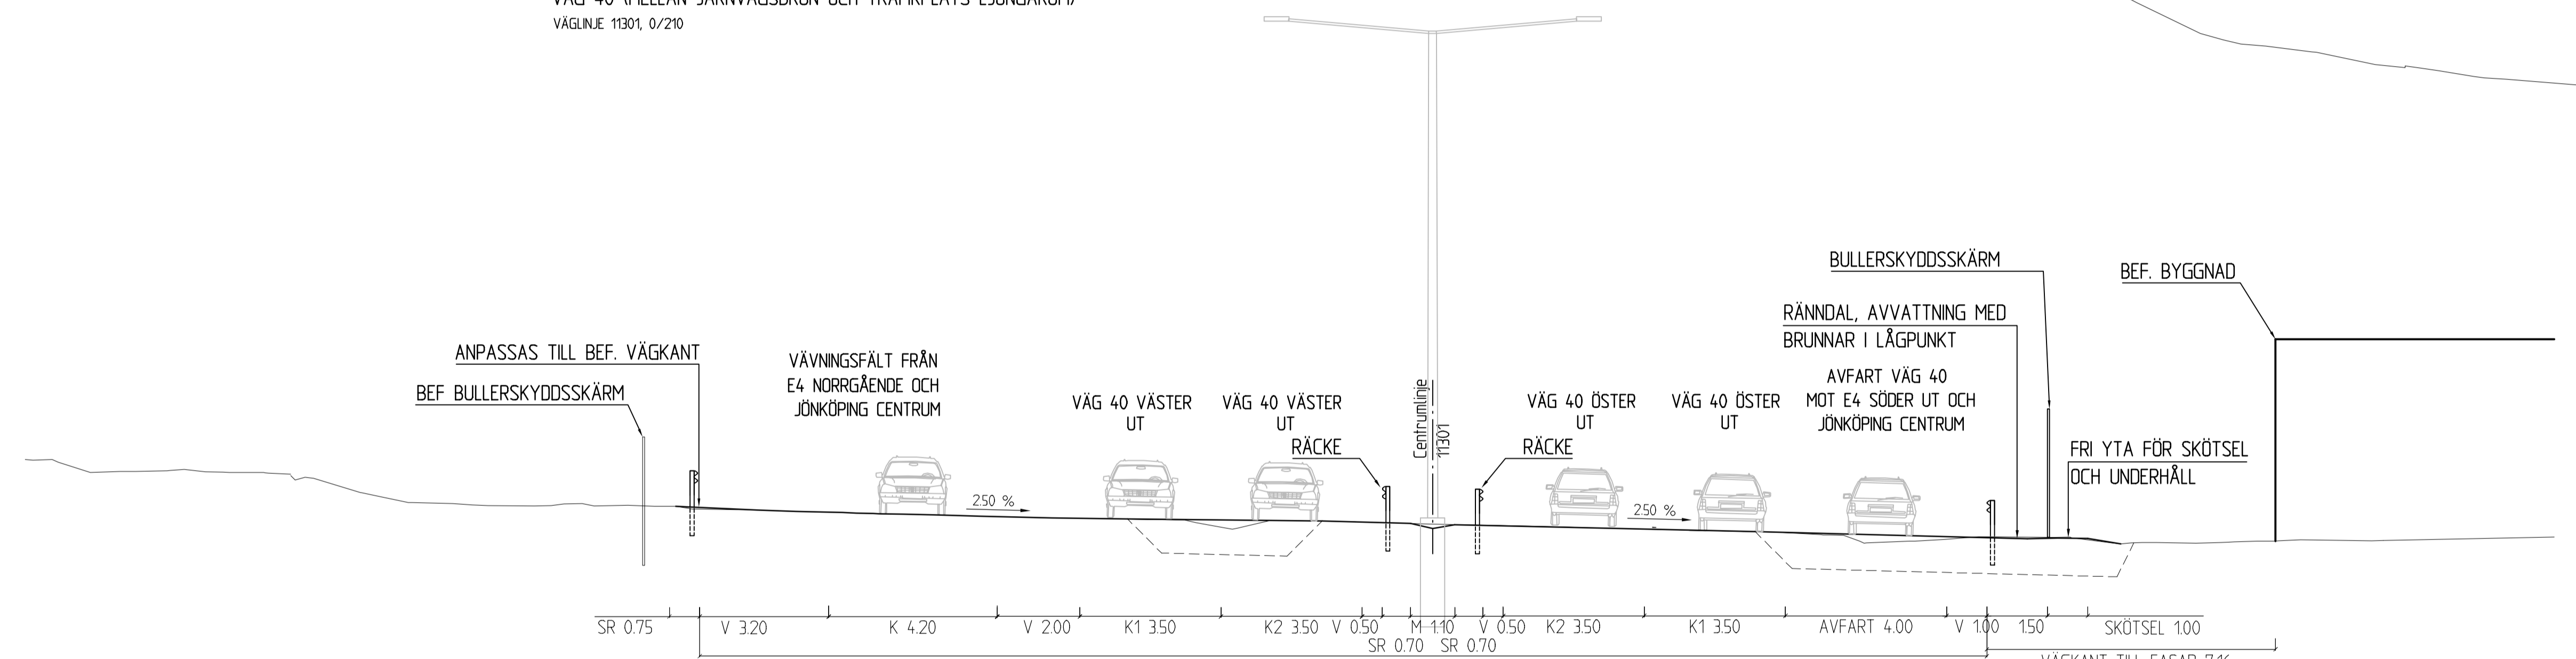

TYPSEKTION 11
 VÄG 40 (TRÄNG SEKTION VID BEF. BEBYGGELSE)
 VÄGLINJE 11301 SEKTION 0/360

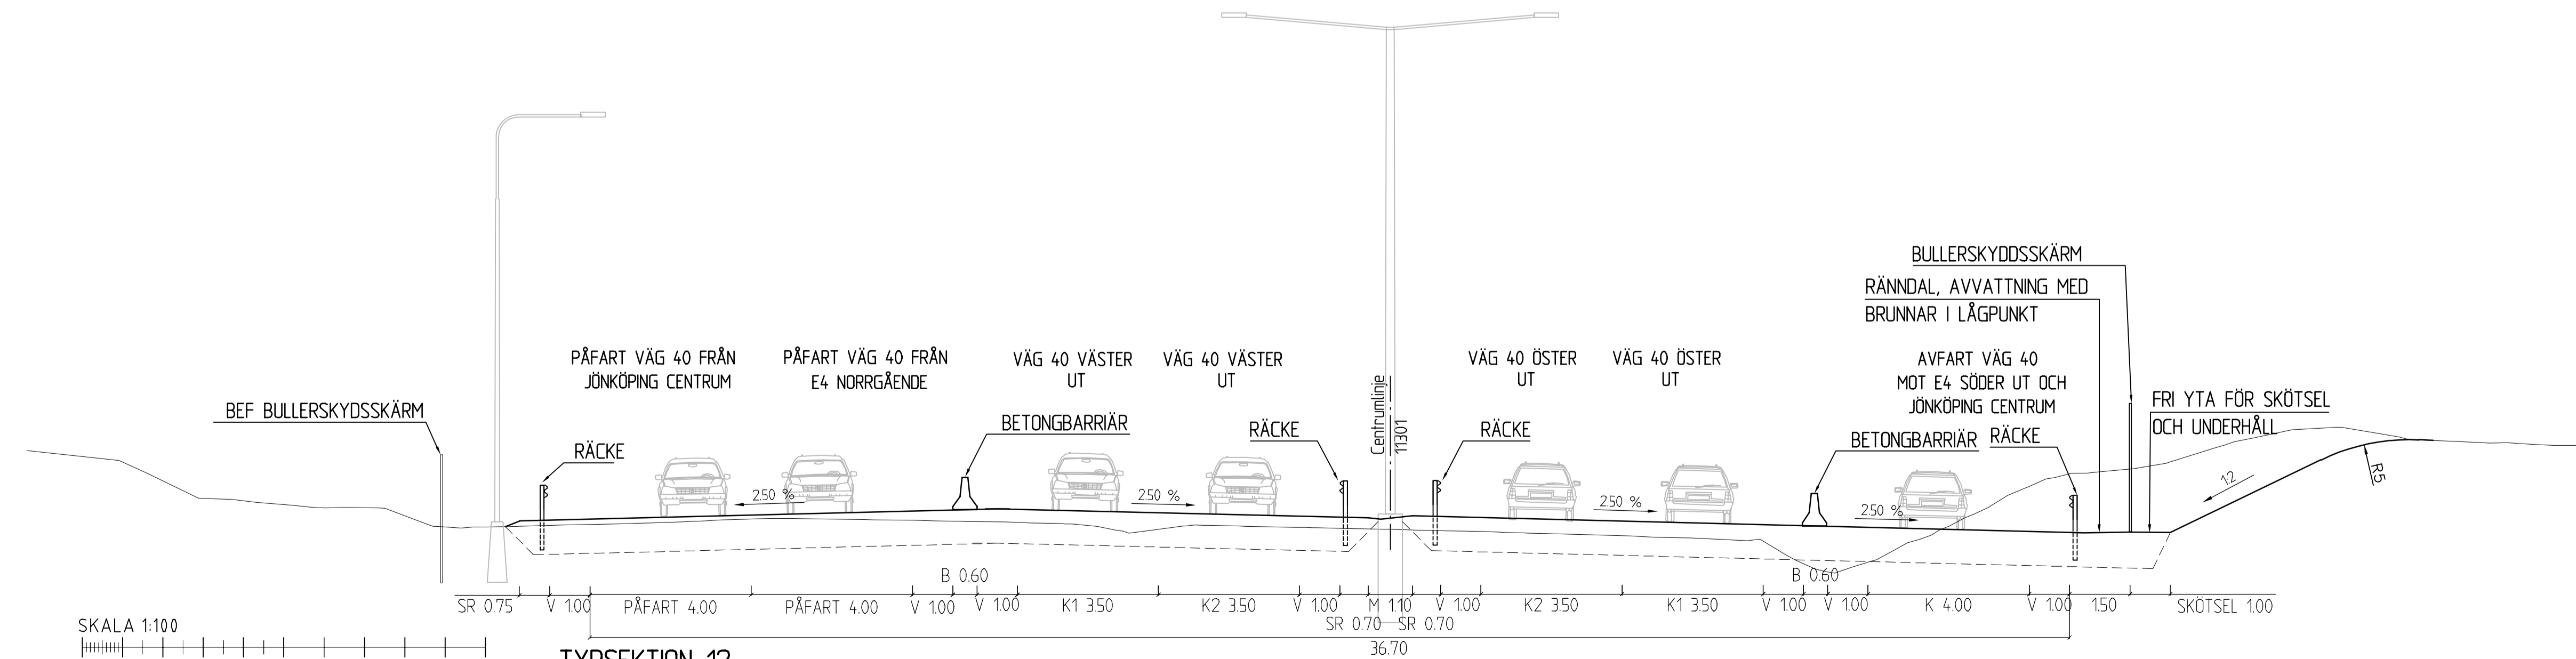

TYPSEKTION 12
 VÄG 40 (BREDASTE SEKTIONEN VÄG 40 NÄRMAST VÄSTER OM TRAFIKPLATS LJUNGARUM)
 VÄGLINJE 11301 SEKTION 0/440

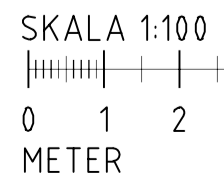

TYP AV PLAN		VÄGPLAN	
GRANSKNINGSSTATUS / SYFTE			
HANDLINGSTYP			
GRANSKNINGSHANDLING			
DATUM	2024-12-16	LEVERANS / ÄNDRINGS-PM	
OBJEKT			
E4 TRAFIKPLATS LJUNGARUM GENOMGÅENDE KÖRFÄLT			
DELOMRÅDE / BANDEL			
1			
ANLÄGGNINGSDDEL			
00 GEMENSAMT			
OBJEKTNUMMER / KM	163647	KONSTRUKTIONNUMMER	
BESTÄLLARE	TRAFIKVERKET	LEVERANTÖR	wsp
SKAPAD AV	DANIEL MÖLLER	UPPDRAGSNUMMER	10343900
GODKÄND AV	PÅR LARSSON	AVDELNING	5322
RITNINGSTYP			
TYPSEKTION			
TEKNIKOMRÅDE / INNEHÅLL			
T- VÄGUTFORMNING OCH TRAFIK			
BESKRIVNING			
TYPSEKTIONER			
10-12			
SKALA	1:100	FORMAT	A1
RITNINGSNUMMER	101T0404	FÖRVALTNINGSNUMMER	
BLAD		NÄSTA BLAD	
		BET	