



TECKENFÖRKLARING


- BEFINTLIG MARK/VÄGYTA
- NY VÄGYTA/SLÄNT
- - - FÖRMODAD TERRASS

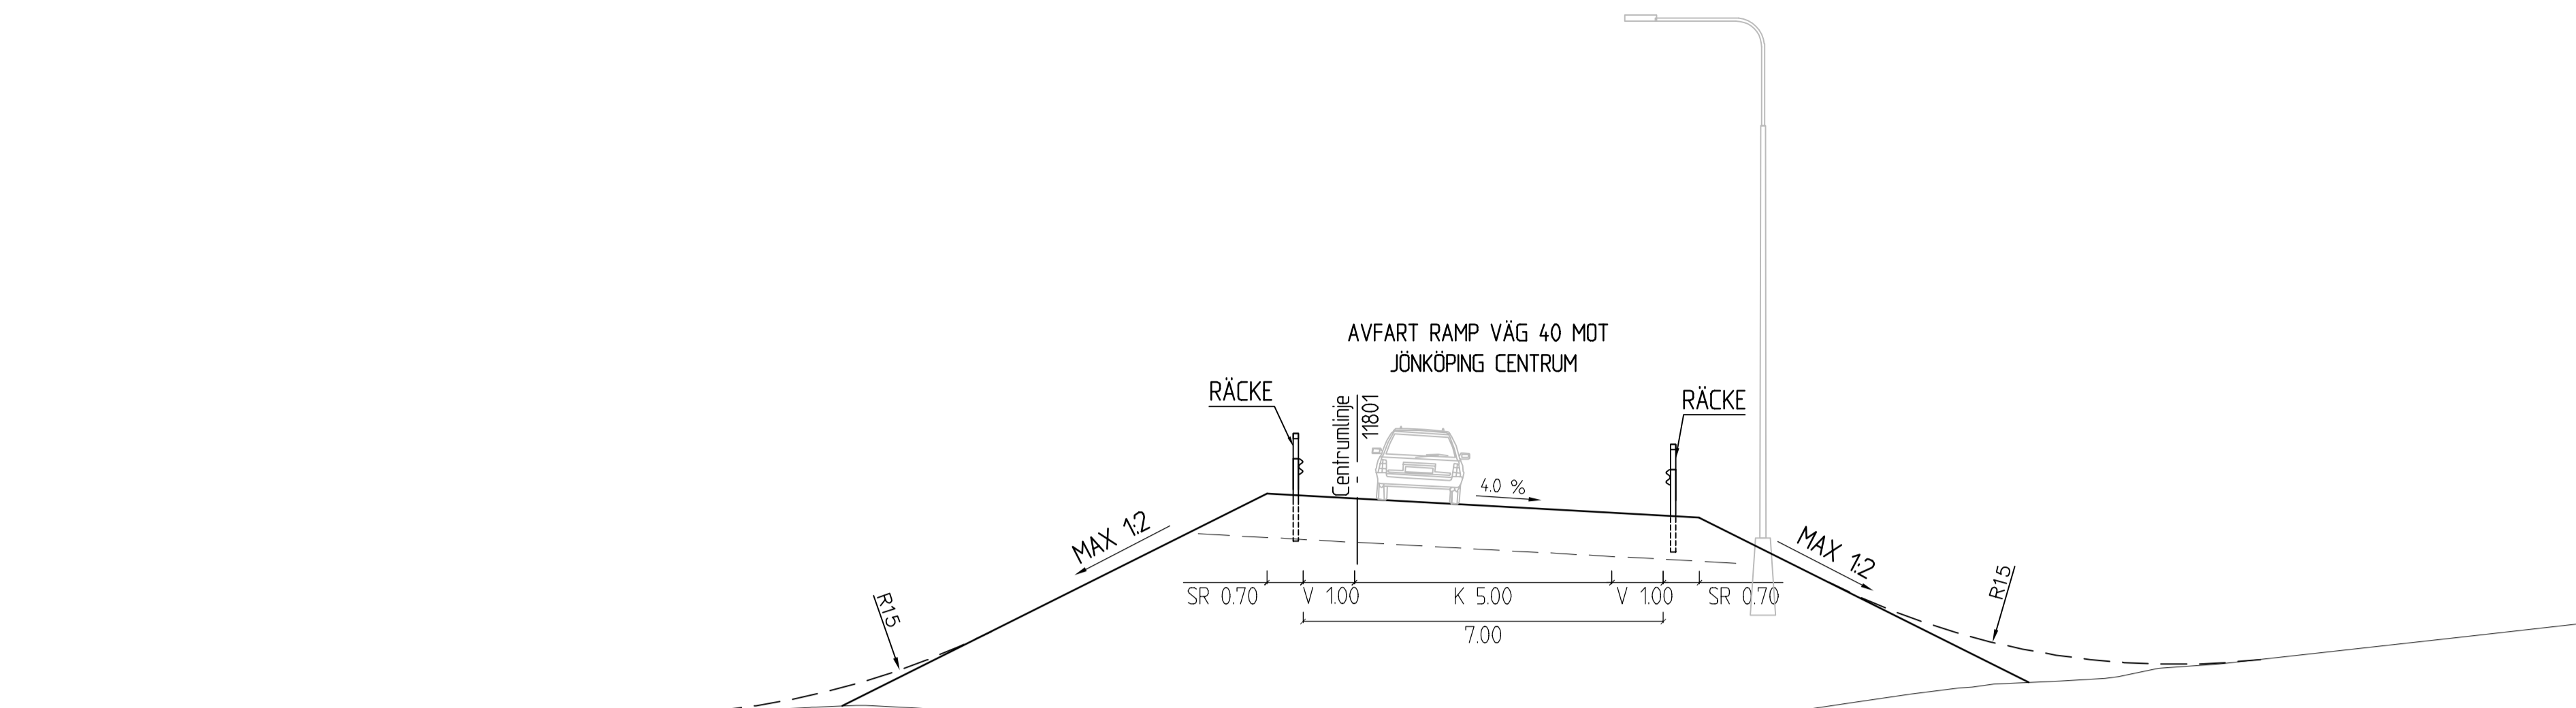


TYPSEKTION 13
RAMP (MOT JÖNKÖPING CENTRUM MED ETT KÖRFÄLT)
VÄGLINJE 11801, 0/460

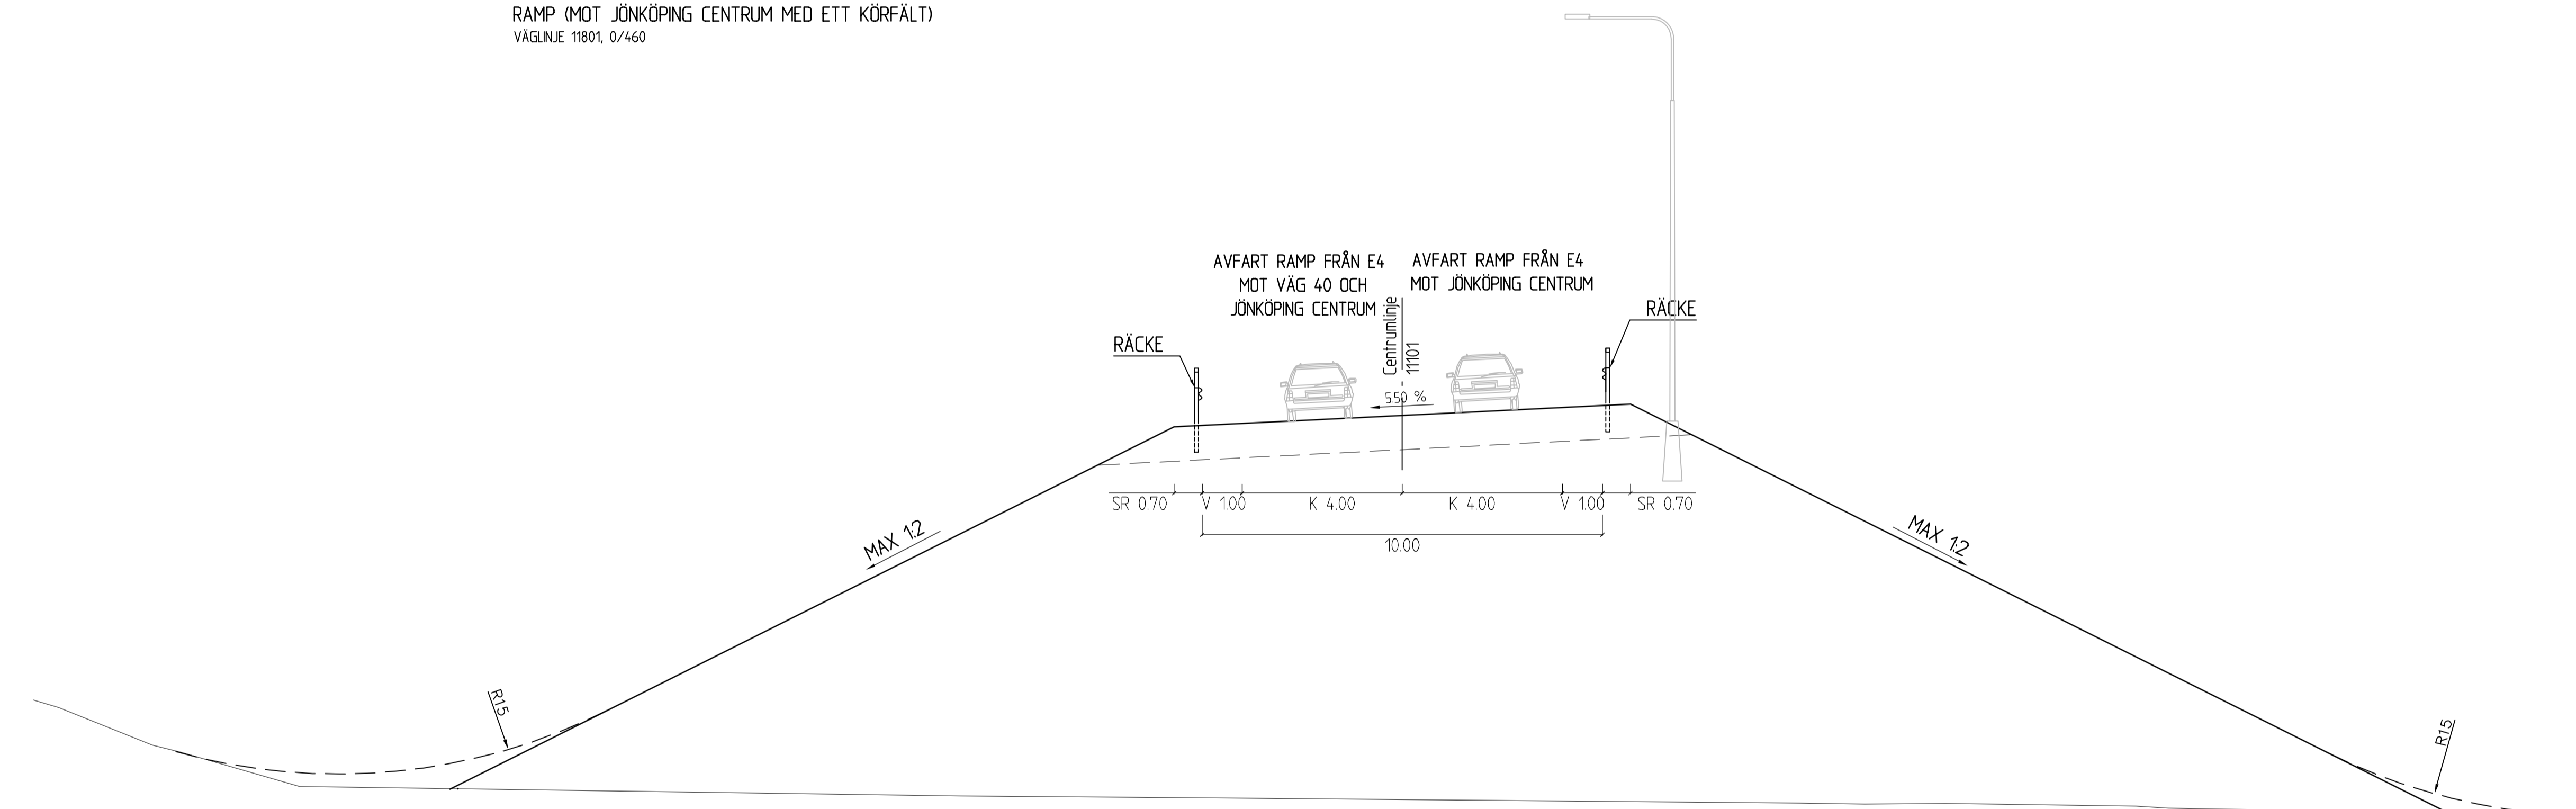

TYPSEKTION 14
RAMP (FRÅN E4 MOT VÄG 40/JÖNKÖPING CENTRUM MED TVÅ KÖRFÄLT)
VÄGLINJE 11101, 0/865

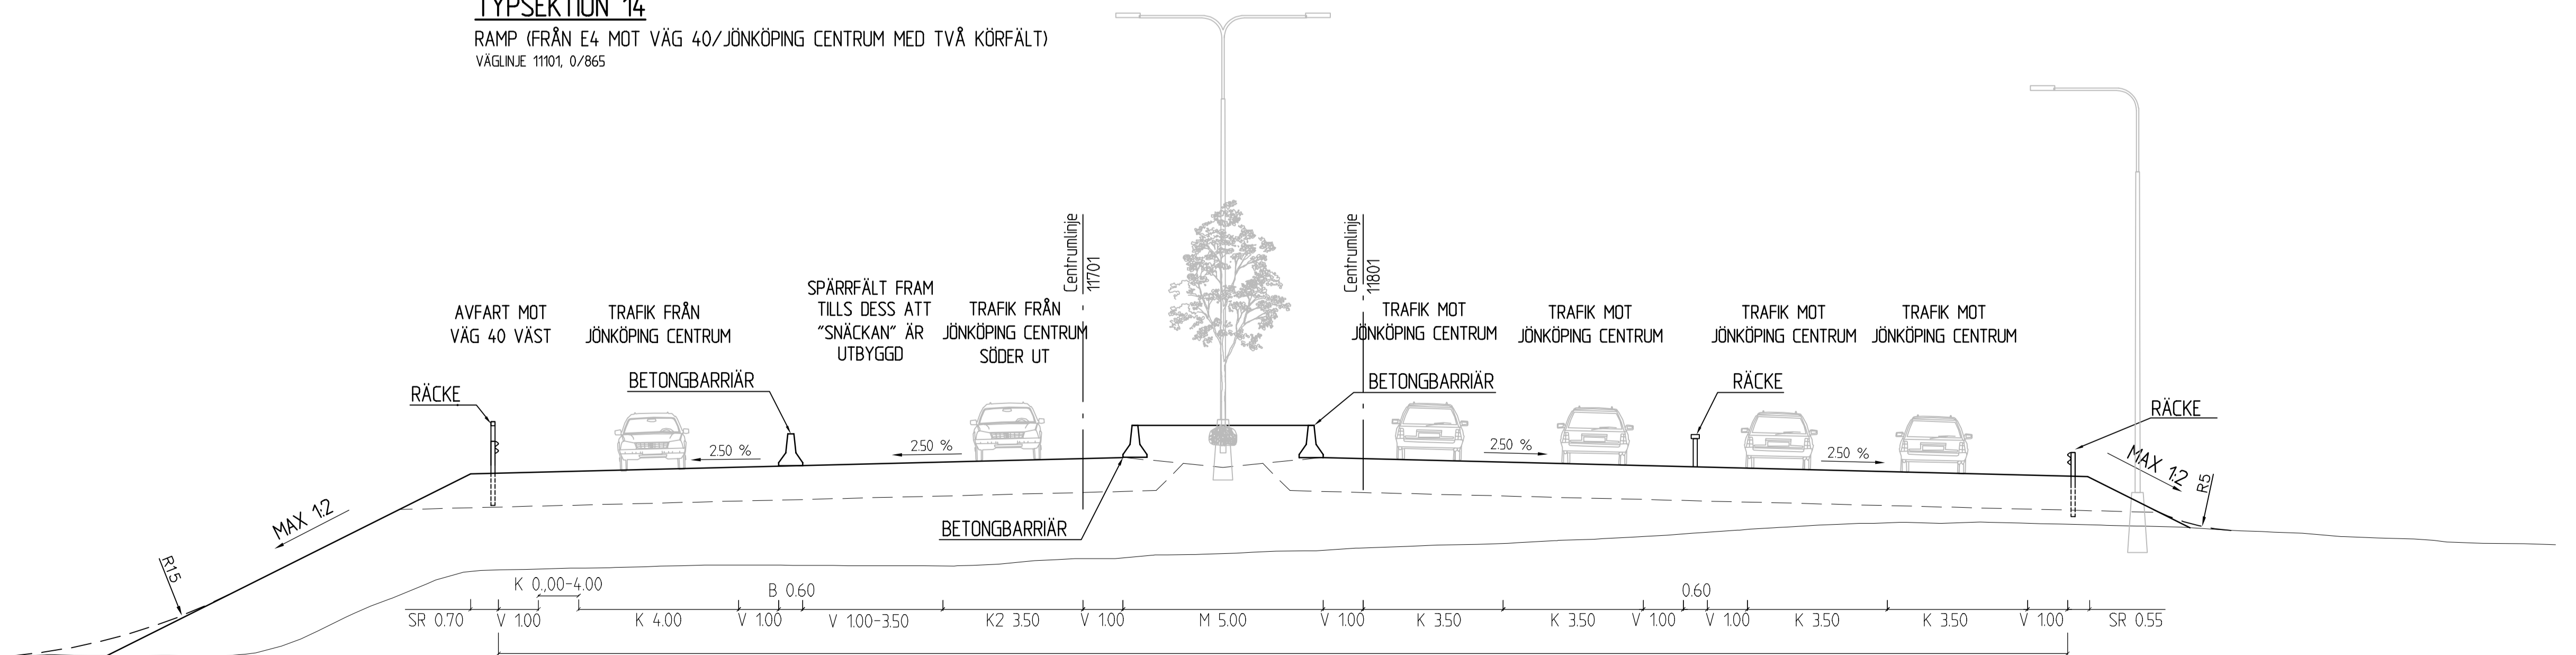

TYPSEKTION 15
JÖRDBROVÄGEN (IN MOT JKPG CENTRUM)
VÄGLINJE 11801 0/880
VÄGLINJE 11701 0/150

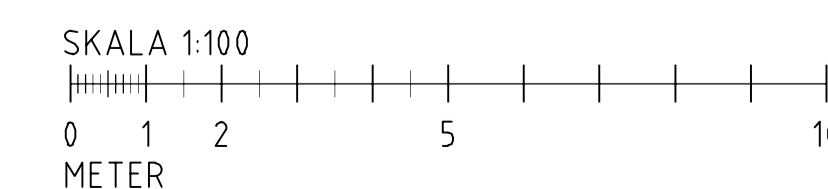

TYP AV PLAN **VÄGPLAN**

GRANSKNINGSSTATUS / SYFTE
HANDLINGSTYP **GRANSKNINGSHANDLING**

DATUM **2024-12-16** LEVERANS / ÄNDRINGS-PM

OBJEKT **E4 TRAFIKPLATS LJUNGARUM GENOMGÅENDE KÖRFÄLT**

DELOMRÅDE / BANDEL **1**

ANLÄGGNINGSDDEL **00 GEMENSAMT**

OBJEKTNUMMER / KM **163647** KONSTRUKTIONNUMMER

BESTÄLLARE **TRAFIKVERKET** LEVERANTÖR **WSP**

SKAPAD AV **DANIEL MÖLLER** UPPDRAGSNUMMER **10343900**

GODKÄND AV **PÅR LARSSON** ÄNDELNING **5322**

RITNINGSTYP **TYPSEKTION**

TEKNIKOMRÅDE / INNEHÅLL **T- VÄGUTFORMNING OCH TRAFIK**

BESKRIVNING **TYPSEKTIONER 13-15**

SKALA **1:100** FORMAT **A1** FÖRVALTNINGSNUMMER

RITNINGSNUMMER **101T0405** BLAD NÄSTA BLAD BET