


KONNEKTION MOT BLAD K6
KONNEKTION MOT BLAD K5

FÖRKLARINGAR

- VÄGOMRÅDESGRÄNS BEFINTLIG ALLMÄN VÄG, TOLKAD
 - VÄGOMRÅDESGRÄNS, NY VÄGANLÄGGNING/GRÄNS FÖR ARBETSPLAN
 - VÄGBANA FÖR NY VÄG
 - VÄGOMRÅDE, BERGTUNNEL
 - VÄGOMRÅDE, BETONGTUNNEL
 - OMRÅDE SOM AVSER INSKRÄNKT VÄGRÄTT
 - OMRÅDE SOM AVSER TILLFÄLLIG NYTTJANDERÄTT, KATEGORISERAD
 - KOMMUNGRÄNS
 - TRAKTGRÄNS
 - FASTIGHETSGRÄNS
 - GRÄNS FÖR DETALJPLAN, TOLKAD
 - P2007-38586, P2005-15144, 7577A DETALJPLAN, NUMMER
 - INDRAGNING AV VÄG FRÅN ALLMÄNT UNDERHÅLL
 - BULLER- OCH/ELLER SKYDDSSKÄRM
- © Lanmäterverket CA2006/9018
© Stockholms Stadsbyggnadskontor
© Huddinge kommun © Ekerö kommun

PLANSYSTEM SWEREF 99 18 00
HÖJDSYSTEM RH00

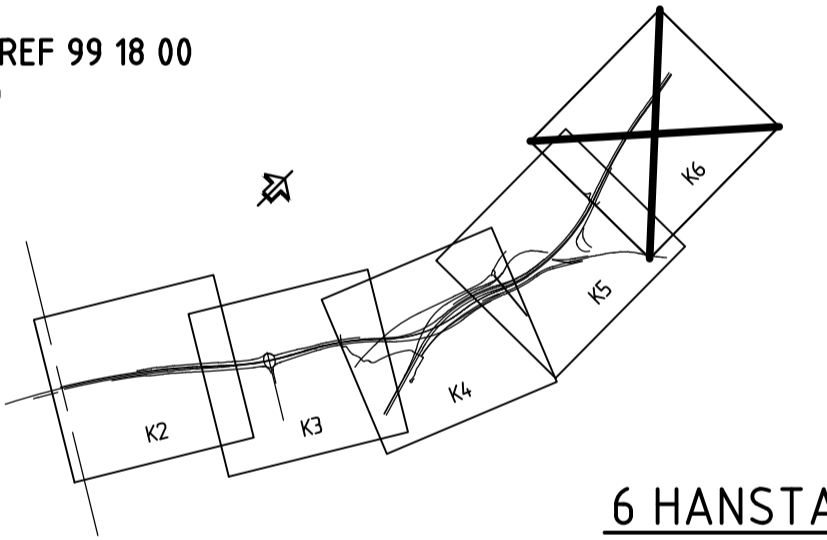

Upprättad
Väghållningsmyndigheten
Trafikverket region Stockholm

Riggert Anderson

ARBETSPLAN	UTSTÄLLESEHANDLING
	FÖRBIFART STOCKHOLM
	6 HANSTA 600 GEMENSAMT
Konsortiet Förbifart Stockholm SWECO WSP TYRÉNS	FASTSTÄLLESEHANDLING DELSTRÄCKA 6 KM 32/000 - 33/000
PLAN	OBJEKT NR 8448590
UPPDRAGSANSVARIG A. WILLNER	UPPDRAGSNUMMER 2109002000
KONSTR R. NORSTEDT	GRANSK C. RUNESSON
STOCKHOLM H. EK	2011-05-05
FORMAT A1	SKALA 1:2000
RITINGSNR	RITINGSNR
REV	REV

FIL: \KASTHOBUS\55-LEV\AP1_VAGUTFORMING\CAD\RITDER\6001936\DWG\PLOTTAD_2011-05-06_AV_ANVANDARE: INHA