




FÖRKLARINGAR

	VÄGOMRÅDESGRÄNS BEFINTLIG
	ALLMÄN VÄG, TOLKAD
	VÄGOMRÅDESGRÄNS, NY
	VÄGANLÄGGNING/GRÄNS FÖR ARBETSPLAN
	OMRÅDE SOM BERÖRS AV OMBYGGNAD
	KOMMUNGRÄNS
	TRAKTGRÄNS
	FASTIGHETSGRÄNS
	GRÄNS FÖR DETALJPLAN, TOLKAD
	DETALJPLAN, NUMMER
	VÄGDEL SOM RIVS
	VÄGKANT (YTVÄG)
	VÄGKANT (TUNNEL)
	VÄGKANT FÖR VÄG SOM EJ SKA FASTSTÄLLAS
	BULLER- OCH/ELLER SKYDDSSKÄRM
	SLÄNTER
	DAGVATTENDAMM
	OVANJORDSANLÄGGNINGAR
	ETABLERINGSOMRÅDE

© Lantmäteriverket CA2006/9018
© Stockholms Stadsbyggnadskontor
© Huddinge kommun © Ekerö kommun

PLANSYSTEM SWEREF 99 18 00
HÖJDSYSTEM RH00

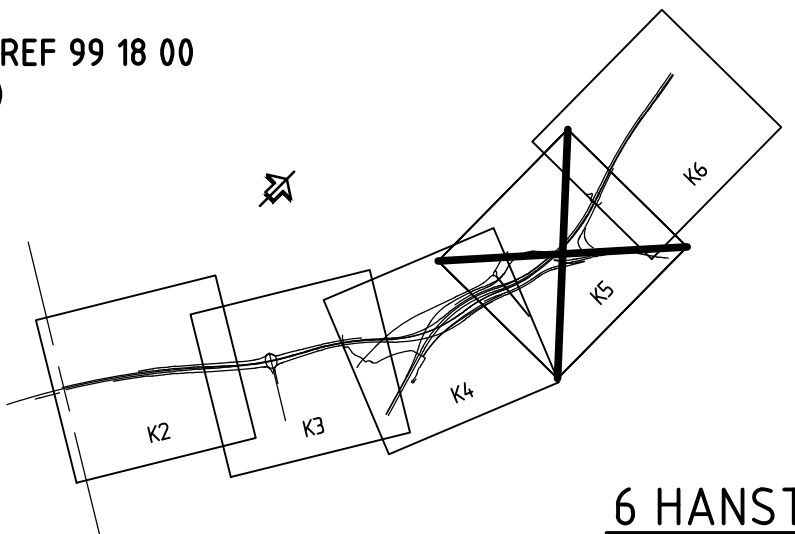

6 HANSTA

B 1 ENLIGT REV-PM FS10U14.1001		AW	2012-02-10		
A 2 ENLIGT REV-PM FS10U14.1001		AW	2011-12-01		
REV	ANT	ÄNDRINGEN AVSER	GODK	DATUM	VV DATUM
ARBETSPLAN			UTSTÄLLELSEHANDLING		
			FÖRBIFART STOCKHOLM		
			6 HANSTA 600 GEMENSAMT		
Konsortiet Förbifart Stockholm SWECO WSP TYRÉNS			ILLUSTRATION DELSTRÄCKA 6 KM 31/000 - 32/000		
UPPDRAGSAVSARIG A. WILLNER			UPPDRAGSNUMMER 2109002000		
KONSTR R. NORSTEDT			GRANSK C. RUNESSON		
STOCKHOLM			2011-05-05		
H. EK			PLAN		
OBJEKT NR 8448590			FORMAT A1		
			SKALA 1:2000		
			RITINGSNR 6 00 T 90 K5		
			REV B		