


**FÖRKLARINGAR**

- VÄGOMRÅDESGRÄNS BEFINTLIG ALLMÄN VÄG, TOLKAD
  - VÄGOMRÅDESGRÄNS, NY VÄGANLÄGGNING/GRÄNS FÖR ARBETSPLAN
  - VÄGBANA FÖR NY VÄG
  - VÄGOMRÅDE, BERGTUNNEL
  - VÄGOMRÅDE, BETONGTUNNEL
  - OMRÅDE SOM AVSER INSKRÄNKT VÄGRÄTT
  - OMRÅDE SOM AVSER TILLFÄLLIG NYTTJANDERÄTT, KATEGORISERAD
  - KOMMUNGRÄNS
  - TRAKTGRÄNS
  - FASTIGHETSGRÄNS
  - GRÄNS FÖR DETALJPLAN, TOLKAD
  - P2007-38586, P2005-15144, 7577A  
DETALJPLAN, NUMMER
  - INDRAGNING AV VÄG FRÅN ALLMÄNT UNDERHÅLL
  - BULLER- OCH/ELLER SKYDDSSKÄRM
- © Lantmäteriverket CA2006/9018  
© Stockholms Stadsbyggnadskontor  
© Huddinge kommun © Ekerö kommun

PLANSYSTEM SWEREF 99 18 00  
HÖJDSYSTEM RH00

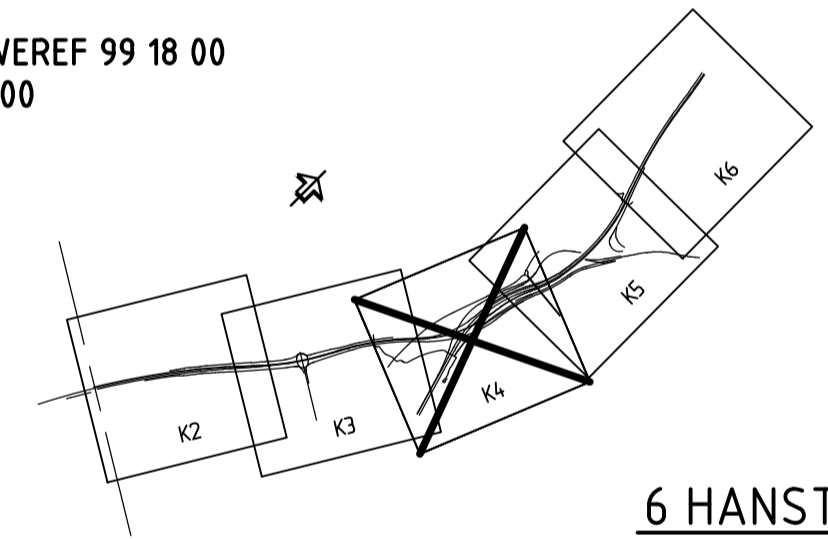


**6 HANSTA**

Upprättad  
Väghållningsmyndigheten  
Trafikverket region Stockholm

Riggert Anderson

A	2	ENLIGT REV-PM FS1-0014.1001	AW	2011-12-01		
REV	ANT	ÄNDRINGEN AVSER	GODK	DATUM	VV DATUM	VV DIARENUMMER
<b>ARBETSPLAN</b>			<b>UTSTÄLLESEHANDLING</b>			
			<b>FÖRBIFART STOCKHOLM</b>			
Konsortiet Förbifart Stockholm <b>SWECO WSP TYRÉNS</b>			6 HANSTA 600 GEMENSAMT			
UPPDRAGSANSVARIG A. WILLNER			UPPDRAGSNUMMER 2109002000			
KONSTR R. NORSTEDT			GRANSK C. RUNESSON			
STOCKHOLM			2011-05-05			
H. EK			PLAN			
OBJEKT NR 8448590			KONSTRUKTIONSR 6 00 T 93 K4		SKALA 1:2000	
RITINGSNR 6 00 T 93 K4			REV		A	

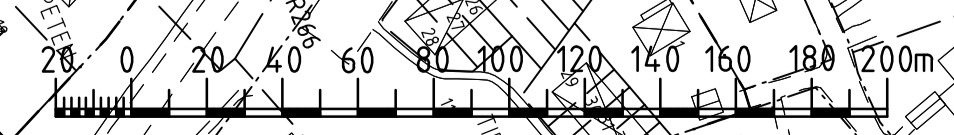

FIL: \A\KSTH080\55-LEV\AP1\_VAGUTFORMING\_CAD\RITDER-600193K4.DWG PLOTTAD: 2011-12-13 AV ANVÄNDARE: RHIA