


- ### FÖRKLARINGAR
- VÄGOMRÅDESGRÄNS BEFINTLIG ALLMÄN VÄG, TOLKAD
  - VÄGOMRÅDESGRÄNS, NY VÄGANLÄGGNING/GRÄNS FÖR ARBETSPLAN
  - VÄGBANA FÖR NY VÄG
  - VÄGOMRÅDE, BERGTUNNEL
  - VÄGOMRÅDE, BETONGTUNNEL
  - OMRÅDE SOM AVSER INSKRÄNKT VÄGRÄTT
  - OMRÅDE SOM AVSER TILLFÄLLIG NYTTJÄNDERÄTT, KATEGORISERAD
  - KOMMUNGRÄNS
  - TRAKTGRÄNS
  - FASTIGHETSGRÄNS
  - GRÄNS FÖR DETALJPLAN, TOLKAD
  - P2007-38586, P2005-15144, 7577A DETALJPLAN, NUMMER
  - INDRAGNING AV VÄG FRÅN ALLMÄNT UNDERHÅLL
  - BULLER- OCH/ELLER SKYDDSSKÄRM
- © Lantmäteriverket CA2006/9018  
 © Stockholms Stadsbyggnadskontor  
 © Huddinge kommun © Ekerö kommun

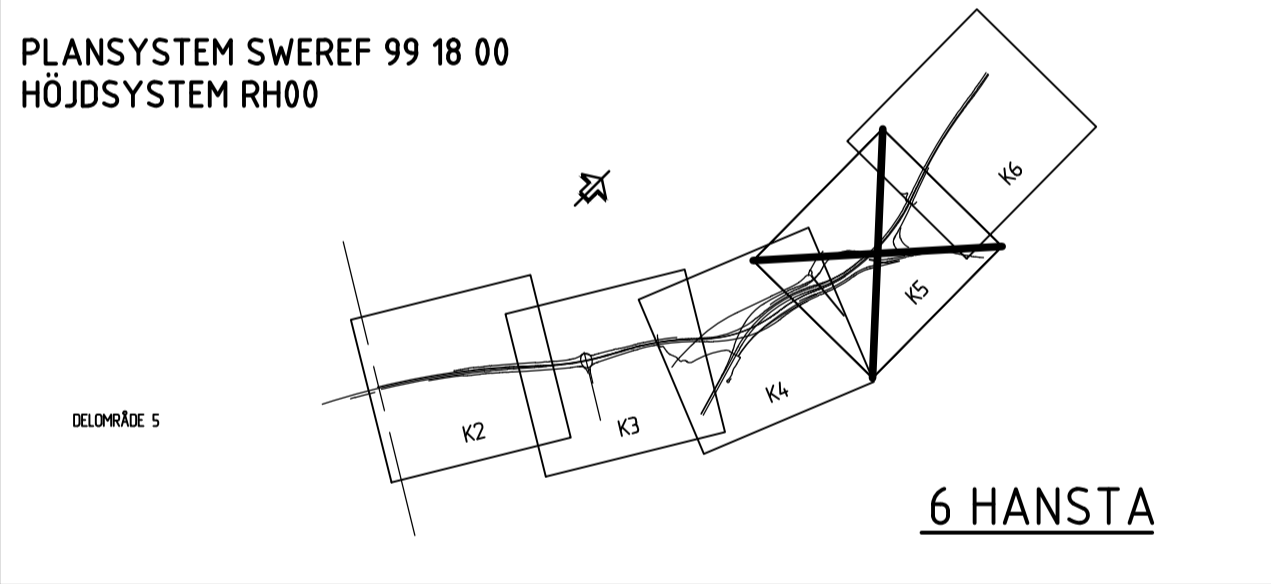


Upprättad  
Väghållningsmyndigheten  
Trafikverket region Stockholm

Riggert Anderson

B	1	ENLIGT REV-PM FS1-0U14.1001	AW	2012-02-10		
A	3	ENLIGT REV-PM FS1-0U14.1001	AW	2011-12-01		
REV	ANT	ÄNDRINGEN AVSER	GOOK	DATUM	VV DATUM	VV DIARENUMMER

<b>ARBETSPLAN</b>		<b>UTSTÄLLESEHANDLING</b>	
		<b>FÖRBIFART STOCKHOLM</b>	
<b>Konsortiet Förbifart Stockholm SWECO WSP TYRÉNS</b>		6 HANSTA 600 GEMENSAMT	
UPPDRAGSANSVARIG A. WILLNER		UPPDRAGSNUMMER 2109002000	
KONSTR R. NORSTEDT		GRANSK C. RUNESSON	
STOCKHOLM H. EK		2011-05-05	
<b>PLAN</b>		KONSTRUKTIONSNR 844.8590	
OBJEKT NR 844.8590		FORMAT A1	
RITINGSNR 6 00 T 93 K5		SKALA 1:2000	
REV		B	

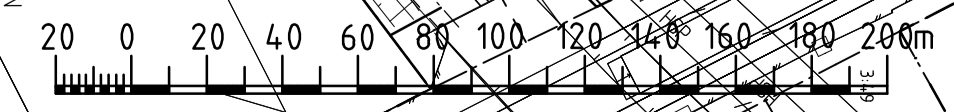

FIL: \KASTHÖRONS\55-LEV\APT\_VAGUTFORMNING\CAD\RITDER\600193K5DWG PLOTTAD: 2012-02-17 AV ANVÄNDARE: INHA