




**KOORDINATSYSTEM**  
 SYSTEM I PLAN: SWEREF 99 12 00  
 SYSTEM I HÖJD: RH 2000

**TECKENFÖRKLARING**

	GRÄNS FÖR VÄGOMRÅDE
	GRÄNS FÖR TILLFÄLLIGT NYTTJANDE
	BEFINTLIG VÄGOMRÅDE
	BULLERSKYDD
	TRAKTSGRÄNS
	FASTIGHETSGRÄNS
	FASTIGHETSBETECKNING
	12.6
	NY VÄG MED MITTRÄCKE
	FÖRESLAGEN NY ENSKILD VÄG
	FASTSTÄLLS EJ I VÄGPLANEN
	FÖRESLAGEN NY BRUKNINGSVÄG
	FASTSTÄLLS EJ I VÄGPLANEN
	NYTT VÄGRÄCKE
	NYTT FÄLNÄSTÄNGSEL
	VILTUTHOPP
	FÖRESLAGEN DAGVATTENTRUMMA
	FÖRESLAGEN DAGVATTENLEDNING

**BEFINTLIGHETER**

	VÄGDEL SOM FÖRESLÅS RIVAS
	PLANKORSNINGAR FÖRESLÅS STÄNGAS
	ANSLUTS EJ TILL NY VÄG 41
	BEFINTLIG VÄGRUMMA
	BEFINTLIG DAGVATTENLEDNING
	BEFINTLIG VATTENLEDNING
	BEFINTLIG SPILLVATTENLEDNING
	BEFINTLIG OPTO
	BEFINTLIG TELE
	BEFINTLIG EL, LÅGSPÄNNING(MARK)
	BEFINTLIG EL, LÅGSPÄNNING(LUFT)
	BEFINTLIG EL, HÖGSPÄNNING(MARK)
	BEFINTLIG EL, HÖGSPÄNNING(LUFT)
	FÖRNNINNE

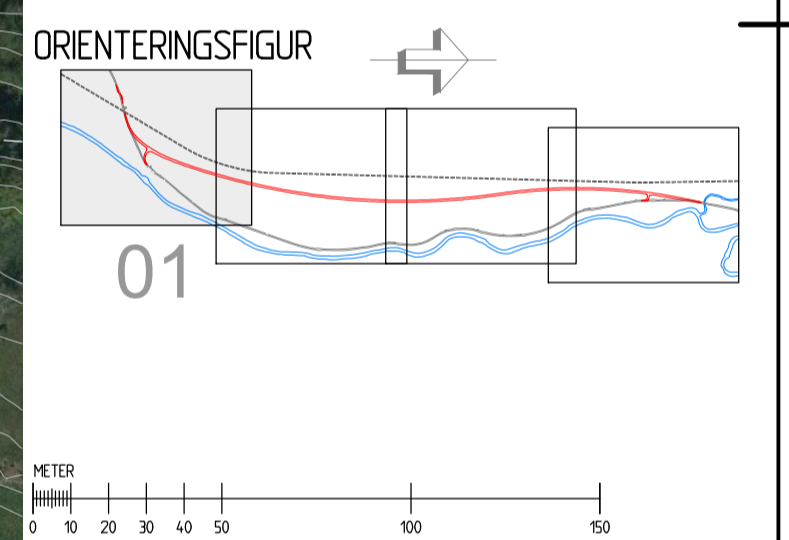

TYP AV PLAN  
**VÄG- OCH JÄRNVÄGSPLAN**

GRANSKNINGSSTATUS / SYFTE

HANDLINGSTYP

DATUM  
 2020-12-01

LEVERANS / ÄNDRINGS-PM

OBJEKT  
**VÄG 41**  
**SUNDHOLMEN-BJÖRKETORP**

DELOMRÅDE / BANDEL  
**VÄG 41**

ANLÄGGNINGSDDEL  
 00 - GEMENSAMT

OBJEKTNUMMER / KM  
 161546

KONSTRUKTIONNUMMER

BESTÄLLARE  
**TRAFIKVERKET**

LEVERANTÖR  
**SWECO**

SKAPAD AV  
 J JOHANNESON

UPPRAGNUMMER  
 12705197

GRÄNSÄND AV

AVDELNING

RITNINGSTYP  
**ILLUSTRATIONSKARTA**

TEKNIKOMRÅDE / INNEHÅLL  
**VÄGUTFORMNING OCH TRAFIK**

BESKRIVNING  
 KM 0/425 - 1/600

SKALA  
 1:2000

FORMAT  
 A1

FÖRVALTNINGSNUMMER

RITNINGNUMMER  
 1 00 T 05 01

BLAD

NÄSTA BLAD

BET

Ritning 3. Utvärdering VÄGUTFORMNING PROJEKT 12705197 (000) - Leverantör: SWECO, LUTN. Utvärdering VÄGUTFORMNING - Skapad av: Johanneson, Jan, 2021-05-07 15:24