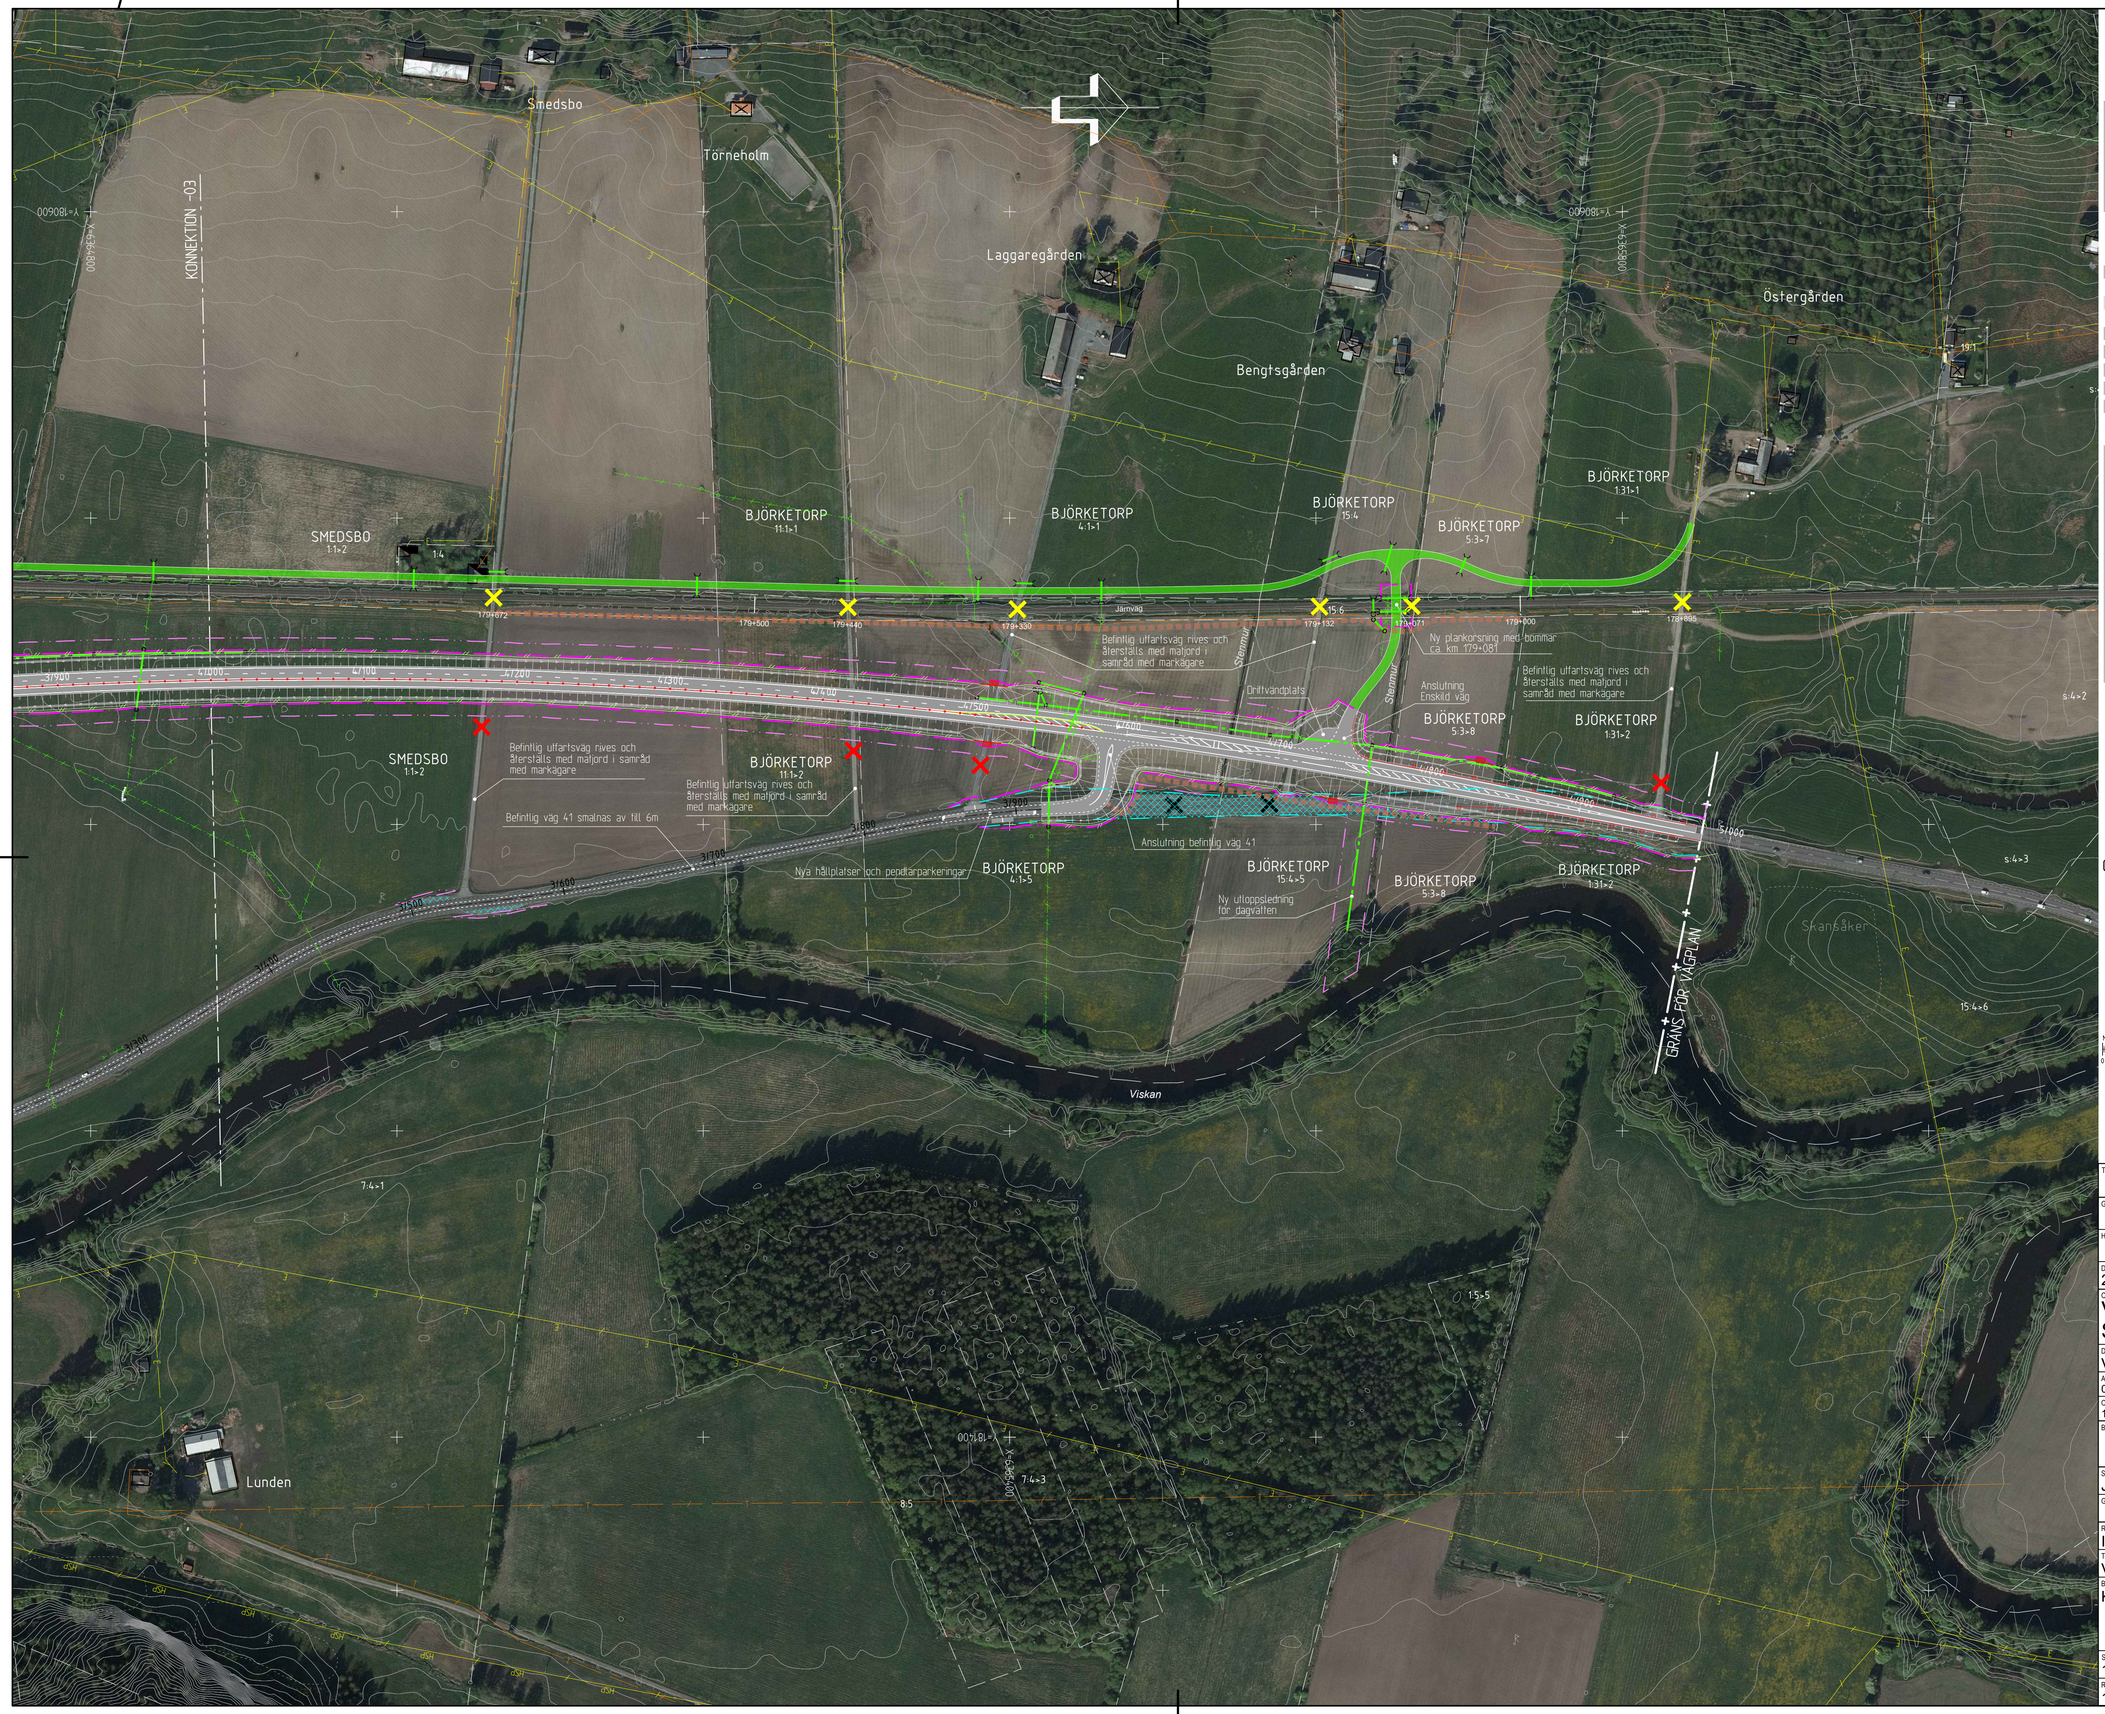

KOORDINATSYSTEM

SYSTEM I PLAN: SWEREF 99 12 00
SYSTEM I HÖJD: RH 2000

TECKENFÖRKLARING

- GRÄNS FÖR VÄGOMRÅDE
- GRÄNS FÖR TILLFÄLLIGT NYTTJANDE
- BEFINTLIGT VÄGOMRÅDE
- BULLERSKYDD
- TRAKTSGRÄNS
- FASTIGHETSGRÄNS
- FASTIGHETSBETECKNING (12:6)
- NY VÄG MED MITTRÄCKE
- FÖRESLAGEN NY ENSKILD VÄG FASTSTÄLLS EJ I VÄGPLANEN
- FÖRESLAGEN NY BRUKNINGSVÄG FASTSTÄLLS EJ I VÄGPLANEN
- NYTT VÄGRÄCKE
- NYTT FAUNASTÄNGSEL
- VILTUTHOPP
- FÖRESLAGEN DAGVATTENTRUMMA
- FÖRESLAGEN DAGVATTENLEDNING

BEFINTLIGHETER

- VÄGDEL SOM FÖRESLÅS RIVAS
- PLANKORSNINGAR FÖRESLÅS STÄNGAS
- ANSLUTS EJ TILL NY VÄG 41
- BEFINTLIG VÄGTRUMMA
- BEFINFTLIG DAGVATTENLEDNING
- BEFINFTLIG VATTENLEDNING
- BEFINFTLIG SPILLVATTENLEDNING
- BEFINTLIG OPTO
- BEFINTLIG TELE
- BEFINTLIG EL, LÅGSPÄNNING(MARK)
- BEFINTLIG EL, LÅGSPÄNNING(LUFT)
- BEFINTLIG EL, HÖGSPÄNNING(MARK)
- BEFINTLIG EL, HÖGSPÄNNING(LUFT)
- FORNMINNE

ORIENTERINGSFIGUR

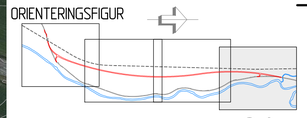

04

METER
0 10 20 30 40 50 100 150

TYP AV PLAN	VÄG- OCH JÄRNVÄGSPLAN
GRANSKNINGSSTATUS / SYFTE	
HANDLINGSTYP	
DATUM: 2021-03-01	LEVERANS / ÄNDRINGS-PM:
OBJEKT: VÄG 41 SUNDHOLMEN-BJÖRKETORP	
DELOMRÅDE / BANDEL: VÄG 41	
ANLÄGGNINGSDEL: 00 - GEMENSAMT	
OBJEKTNUMMER / KM: 161546	KONSTRUKTIONSNUMMER:
BESTÄLLARE: TRAFIKVERKET	LEVERANTÖR: SWECO
SKAPAD AV: J JOHANNESSON	UPPDRAGSNUMMER: 12705197
GODKÄND AV:	AVDELNING:
RITNINGSTYP: ILLUSTRATIONSKARTA	
TEKNIKOMRÅDE / INNEHÅLL: VÄGUTFORMNING OCH TRAFIK	
BESKRIVNING: KM 4/000 - 4/980	
SKALA: 1:2000	FORMAT: A1
FÖRVALTNINGSNUMMER:	
RITNINGSNUMMER: 1 00 T 05 04	BLAD: NÄSTA BLAD: BET:

Ritmeg: S:\SE\Location\HA80\VP60\EXT\12351\12705197\1000\3.Genomförande\ske\J-Joh\1_PK T\Ritfiler\100\1005-04.dwg Skrivet av: Johannesson, Jan 2021 kl. 07 16:51