

MARKANSPRÅK

SKYDDÅTGÅRDER OCH FÖRSIKTIGHETSMÅTT	
	MÄRKNING ELLER AVGRÄNSNING AV SKYDDÅTGÅRDER OCH FÖRSIKTIGHETSMÅTT
SK1	FAUNA STÅNSEL ANDRONAS LÅNGS VÄG 41 KM 0/980-4/985 VS OCH 1/100-4/985 HÅNGES EJEJ PÅ PLANKARTA
SK2	BULLERSKYDDSKÄRM, HÖJD ÖVER VÄGKANT SKÄRM 2,2M + VALL 0,8M, ANGES PÅ PLANKARTA
SK3	BULLERSKYDDSVALL, HÖJD ÖVER VÄGKANT ANGES PÅ PLANKARTA
SK4	ERBJUDANDE OM BULLERSKYDDÅTGÅRD I FORM AV FÖRÖDAD UTETÅS
SK5	ERBJUDANDE OM BULLERSKYDDÅTGÅRD I FORM AV FASADÅTGÅRD
SK6	VILTHOPP
SK7	FÄRST
SK8	VILTTRIMMER

**VERKSAMHETER/ÅTGÄRDER SOM UNDANTAS
FRÅN FÖRBUD ENLIGT MILJÖBALKEN**

UNDANTAGEN GÄLLER ALLA PLANEN

FÖRBUDEN I 7:15 MB GÄLLER INTE BYGGANDE AV ALLMÄN VÄG
FÖRBUDEN I 7:11 (2st) MB GÄLLER INTE BYGGANDE AV ALLMÄN VÄG
SKYLDIGHETEN ATT GÖRA ANMÄLAN FÖR SMÅRÄD ENLIGT 12:6 MB
GÄLLER INTE FÖR DE VERKSAMHETER OCH ÅTGÄRDER SOM BEHOVS
FÖR ATT BYGGA VÄGEN OCH SOM FASTSTÄLLTS OCH INGÅR I
VÄGOMRÅDE FÖR ALLMÄN VÄG ELLER OMRÅDE FÖR TILLFÄLLIG
NYTTJANDERÄTT.


MARKERING ELLER AVGRÄNSNING AV OMRÅDE SOM
OMFATTAS AV GENERELLT BIODIVERSITÄTSSKYDD
PÅVERKAS AV VÄGLÄN

N2 DIKE
BELYSNING FÖRESLÅS I ANSLUTNING TILL SUNDHOLMEN KM 0/960
(KM 0/010-0/100)

ÖVRIGA BETECKNINGAR PÅ PLANKARTAN


Y/YYY	LÄNGDMÄTNING OCH HÖJDSÄTTNING
+YYY.YM	TRAKTGRÄNS
2:68	FASTIGHETSGRÄNS
	FASTIGHETSBETECKNING
	NYTT MITTRÄCKE
 	BYGGNADER (BOSTAD, ÖVRIGA BYGGNADER)
	STRANDSKYDD

ORIENTERINGSFIGUR

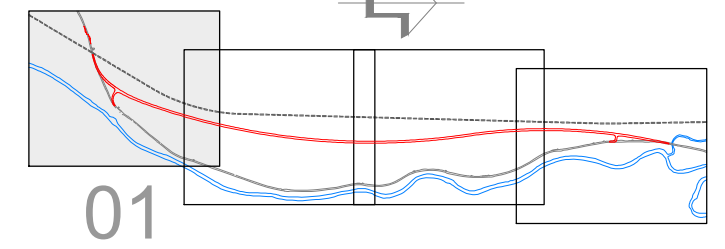

COORDINATSYSTEM

SYSTEM I PLAN: SWEREF 99 12 00
SYSTEM I HÖJD: RH 2000
FASTIGHETSKARTA DATERAD 2020-11-18

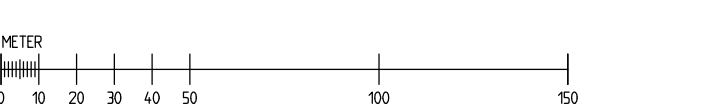

TYP AV PLAN

VÄG- OCH JÄRNVÄGSPLAN

FASTSTÄLLELSEHANDLING

DATUM 2021-04-20	LEVERANS / ÄNDRINGS-PM
---------------------	------------------------

OBJEKT
VÄG 41
SUNDHOLMEN-BJÖRKETORP

DELOMRÅDE / BANDEL
VÄG 41
ANLÄGGNINGSDEL

OBJEKTNUMMER / KM 161546	KONSTRUKTIONSNUMMER
------------------------------------	---------------------

BESTÄLLARE **TRAFIKVERKET** LEVERANTÖR **SWECO** 

SKAPAD AV	UPPDAGSNUMMER
J JOHANNESSON	12705197
GODKÄND AV	AVDELNING

SKRIFTSÄTTNINGSTYP
PLANKARTA

TEKNIKOMRÅDE / INNEHÅLL

VÄGUTFORMNING OCH TRAFIK

BESKRIVNING

KM 0/425 - 1/600

SKALA 1:2000	FORMAT A1	FÖRVALTNINGSNUMMER		
RITNINGENS NUMMER 1 00 T 02 01		BLAD	NÄSTA BLAD	BET

Model	Year	Age
MODEL1	2021-03-29	18.4,3
MODEL2	2021-03-02	17.05
MODEL3	2021-03-29	12.35
MODEL4	2021-03-29	14,10
MODEL5	2021-03-02	16,00
MODEL6	2021-04-14	09,39

[illegible]