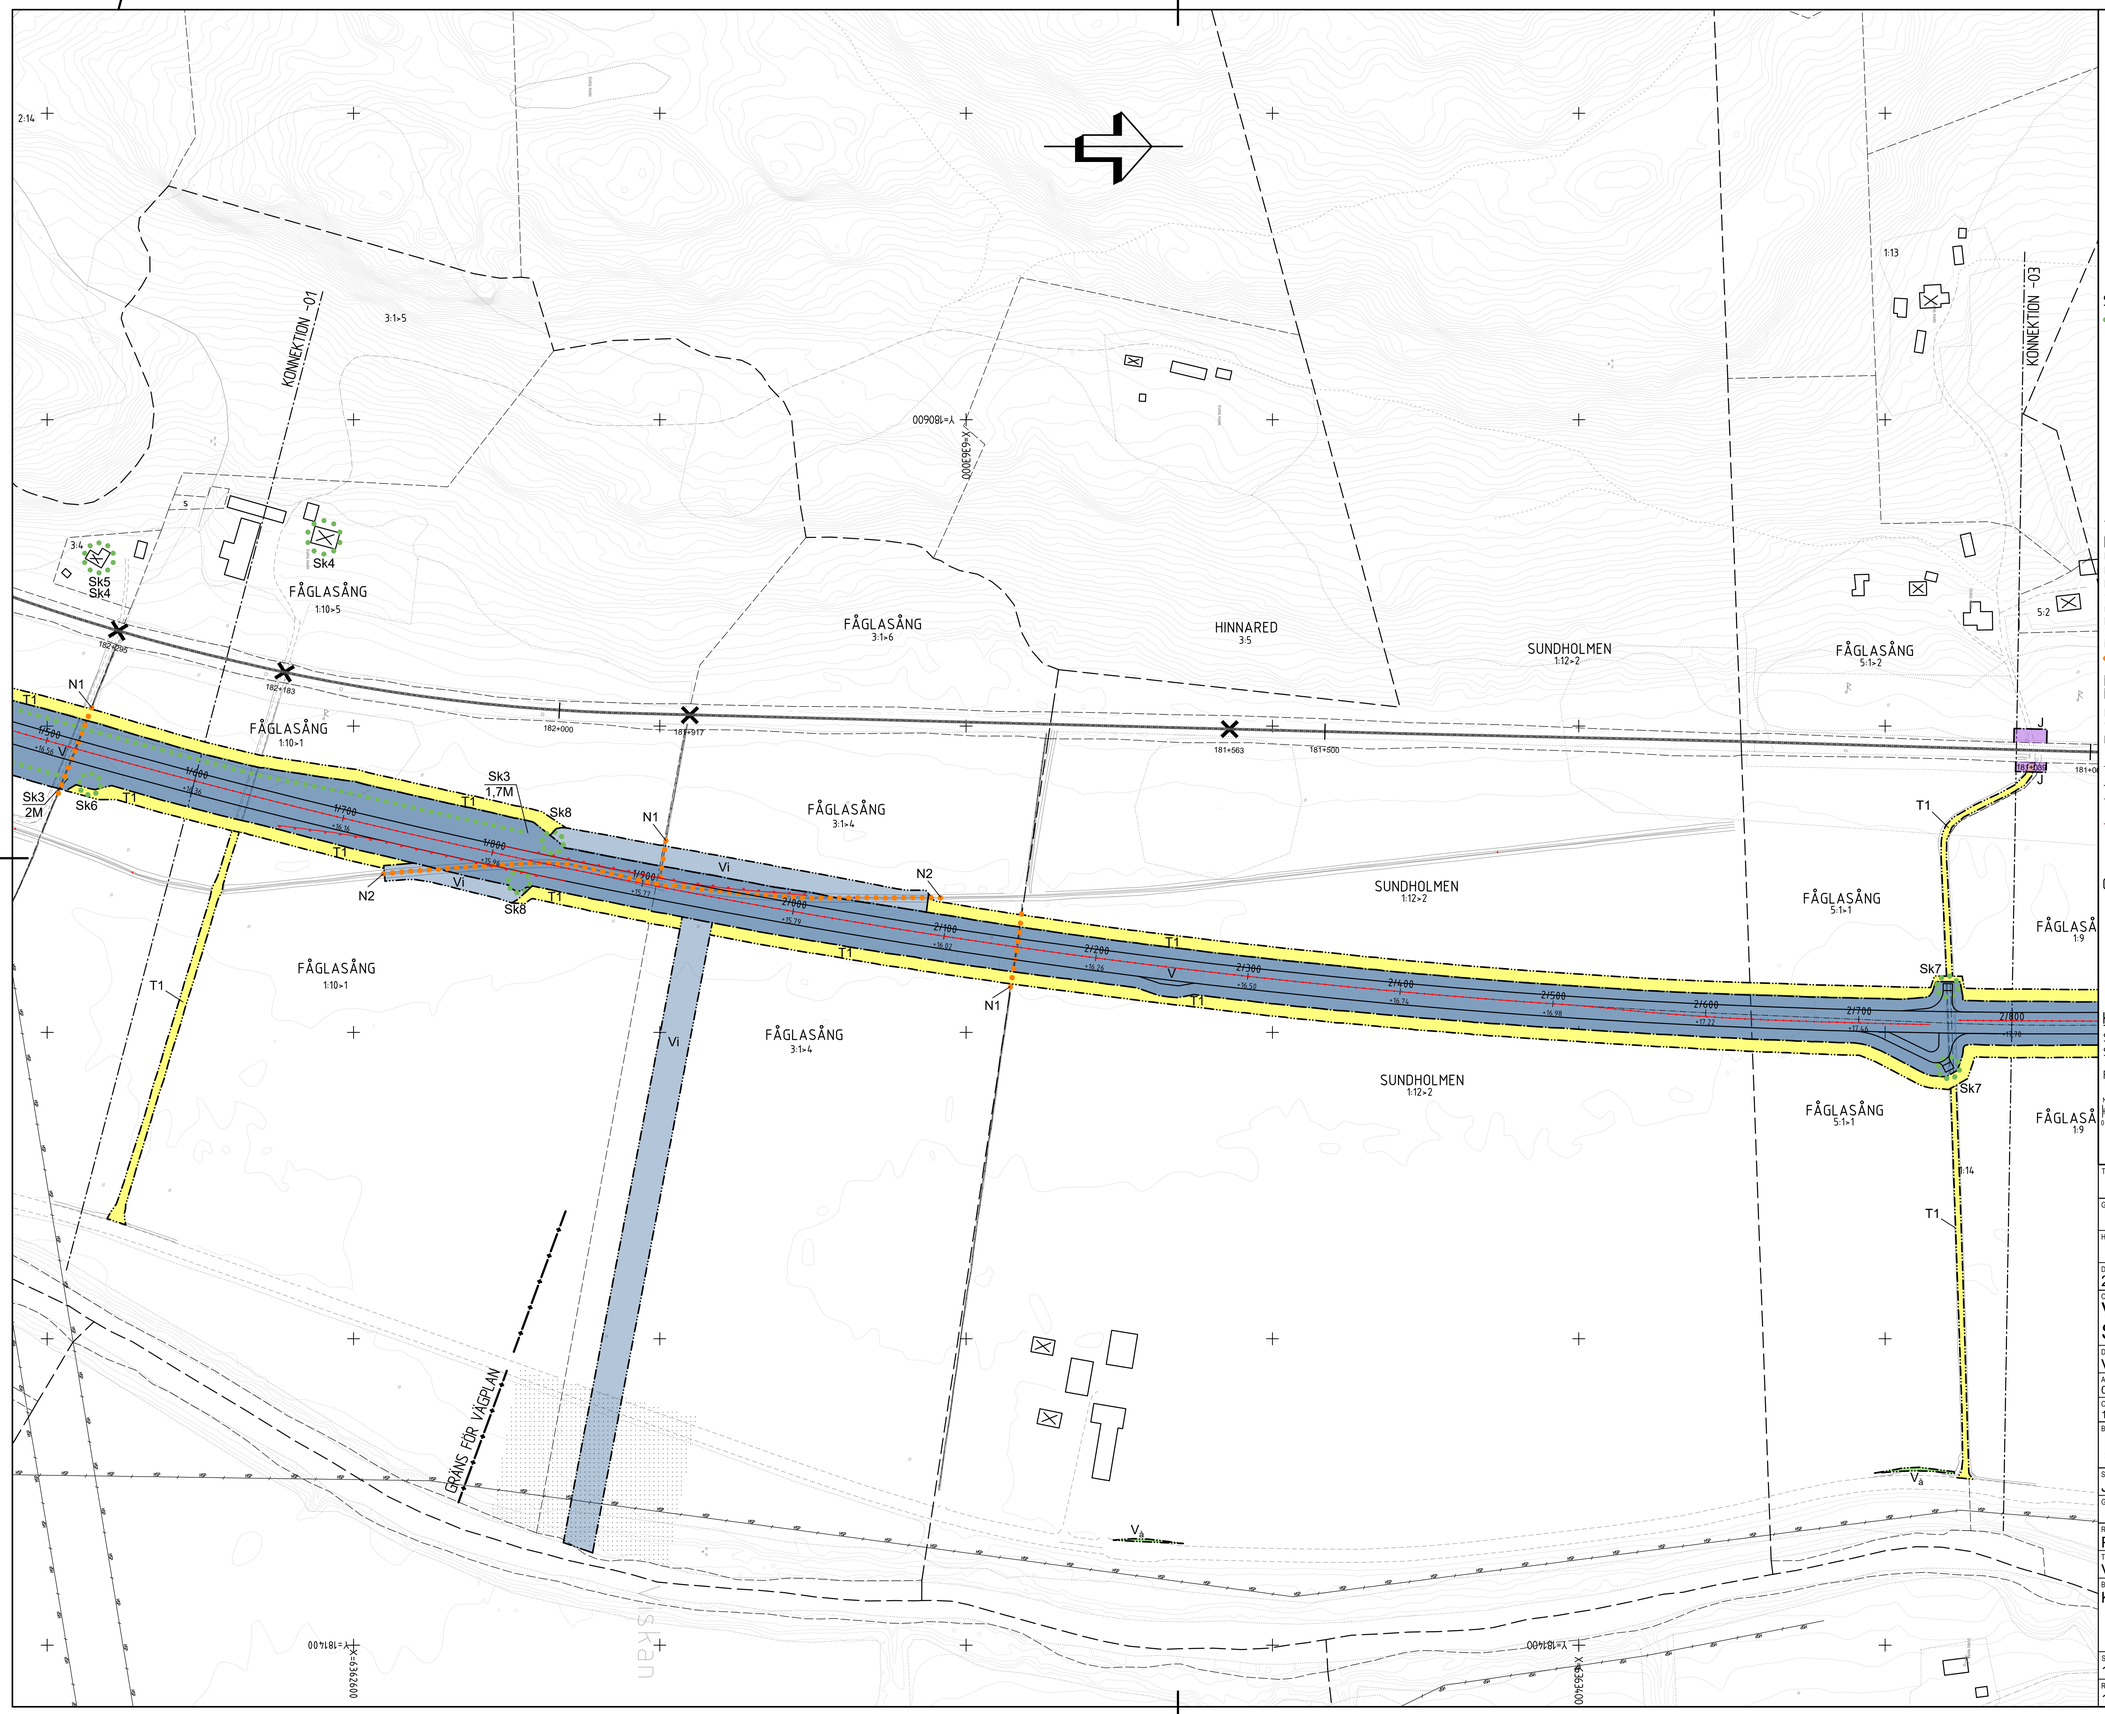

TECKENFÖRKLARING

MARKANSPRÅK

- GRÄNS FÖR VÄGOMRÅDE OCH JÄRNVÄGSMARK
- AVGRÄNSNING MELLAN OLIKA TYPER AV MARKANSPRÅK
- J — NY JÄRNVÄGSMARK MED ÄGANDERÄTT
- V — NYTT VÄGOMRÅDE MED VÄGRÄTT
- Vi — NYTT VÄGOMRÅDE MED INSKRÄNKT VÄGRÄTT FÖR UTLOPPSDIKE/LEDNING OCH OMGRÄVNING AV DIKE
- V_a — INDRAGNING AV VÄG FRÅN ALLMÄNT UNDERHÅLL
- T1 — TILLFÄLLIG NYTTJANDERÄTT FÖR ARBETSVÄGAR, MARKARBETEN OCH MASSUPPLAG AVSER 18 MÅNADER FRÅN BYGGSTART
- T2 — TILLFÄLLIG NYTTJANDERÄTT FÖR ETABLERINGSOMRÅDE. AVSER 18 MÅNADER FRÅN BYGGSTART
- PLANKORSNINGAR SOM FÖRESLÅS STÄNGAS
- FASTIGHET SOM FÖRESLÅS FÖRVÄRVAS

SKYDDSÅTGÄRDER OCH FÖRSIKTIGHETSMÅTT

- MARKERING ELLER AVGRÄNSNING AV SKYDDÅTGÄRDER OCH FÖRSIKTIGHETSMÅTT
- Sk1 — FAUNASTÄNGSEL ANSORDNAS LÄNGS VÄG 41 KM 0/980-4/985 VS OCH 1/100-4/985 HS ANGES EJ PÅ PLANKARTA
- Sk2 — BULLERSKYDDSSKÄRM, HÖJD ÖVER VÄGKANT SKÄRM 2,2M + VALL 0,8M, ANGES PÅ PLANKARTA
- Sk3 — BULLERSKYDDSVALL, HÖJD ÖVER VÄGKANT ANGES PÅ PLANKARTA
- Sk4 — ERBJUDANDE OM BULLERSKYDDSÅTGÄRD I FORM AV SKYDDAD UTEPLATS
- Sk5 — ERBJUDANDE OM BULLERSKYDDSÅTGÄRD I FORM AV FASADÅTGÄRD
- Sk6 — VILTUTHOPP
- Sk7 — FÄRIST
- Sk8 — VILTRUMMOR

VERKSAMHETER/ÅTGÄRDER SOM UNDANTAS FRÅN FÖRBUD ENLIGT MILJÖBALKEN

UNDANTAGEN GÄLLER HELA PLANEN
FÖRBUDEN I 7:15 MB GÄLLER INTE BYGGANDE AV ALLMÄN VÄG
FÖRBUDEN I (7:11 2st MB) GÄLLER INTE BYGGANDE AV ALLMÄN VÄG
SKYLDIGHETEN ATT GÖRA ANMÄLAN FÖR SAMRÅD ENLIGT 12:6 MB GÄLLER INTE FÖR DE VERKSAMHETER OCH ÅTGÄRDER SOM BEHÖVS FÖR ATT BYGGA VÄGEN OCH SOM FASTSTÄLLS OCH INGÅR I VÄGOMRÅDE FÖR ALLMÄN VÄG ELLER OMRÅDE FÖR TILLFÄLLIG NYTTJANDERÄTT.

- MARKERING ELLER AVGRÄNSNING AV OMRÅDE SOM OMFATTAS AV GENERELLT BIOTOPSKYDD OCH PÅVERKAS AV VÄGPLAN

N1 STENMUR
N2 DIKE

BELYSNING FÖRESLÅS I ANSLUTNING TILL SUNDHOLMEN KM 0/960 (KM 0/010-0/100)

ÖVRIGA BETECKNINGAR PÅ PLANKARTAN

- Y/YYY — +YYY.Y M — LÄNGDMÄTNING OCH HÖJDSÄTTNING
- TRAKTGRÄNS
- FASTIGHETSGRÄNS
- 2:168 — FASTIGHETSBETECKNING
- NYTT MITTRÄCKE
- BYGGNADER (BOSTAD, ÖVRIGA BYGGNADER)
- STRANDSKYDD

ORIENTERINGSFIGUR

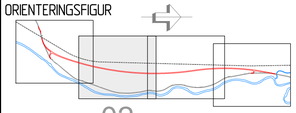

02

KOORDINATSYSTEM

SYSTEM I PLAN: SWEREF 99 12 00
SYSTEM I HÖJD: RH 2000

FASTIGHETSKARTA DATERAD 2020-11-18

METER 0 10 20 30 40 50 100 150

TYP AV PLAN
VÄG- OCH JÄRNVÄGSPLAN

GRANSKNINGSSTATUS / SYFTE

HANDLINGSTYP
FASTSTÄLLELSEHANDLING

DATUM	LEVERANS / ÄNDRINGS-PM
2021-04-20	

OBJEKT
VÄG 41
SUNDHOLMEN-BJÖRKETORP

DELOMRÅDE / BANDEL
VÄG 41

ANLÄGGNINGSDEL
00 - GEMENSAMT

OBJEKTNUMMER / KM	KONSTRUKTIONSNUMMER
161546	

BESTÄLLARE	LEVERANTÖR
TRAFIKVERKET	SWECO

SKAPAD AV	UPPDRAGSNUMMER
J JOHANNESSON	12705197
GODKÄND AV	AVDELNING

RITNINGSTYP
PLANKARTA

TEKNIKOMRÅDE / INNEHÅLL
VÄGUTFORMNING OCH TRAFIK

BESKRIVNING
KM 1/600 - 2/800

SKALA	FORMAT	FÖRVALTNINGSNUMMER
1:2000	A1	

RITNINGSNUMMER	BLAD	NÄSTA BLAD	BET
1 00 T 02 02			

MODELL	DATUM	AV
MODELL:V00005	2021-03-29	RHJ
MODELL:V00006	2021-03-29	RHJ
MODELL:V00004	2021-03-29	TTDS
MODELL:V00007	2021-03-29	RHJ
MODELL:V00008	2021-03-29	RHJ
MODELL:V00009	2021-03-29	RHJ
MODELL:V00010	2020-10-27	TK10

XREF: MODELL:V00005 MODELL:V00006 MODELL:V00007 MODELL:V00008 MODELL:V00009 MODELL:V00010 BAKGRUNDSKARTA

Ritmeg: S:\SE\Uppdrag\Vägutformning\12705197\000\3.Genererande\3k...\J-ADV\...\PK\Ritningar\V00102.dwg Skapad av: Johannesson, Jan 2021 6 07 14:57