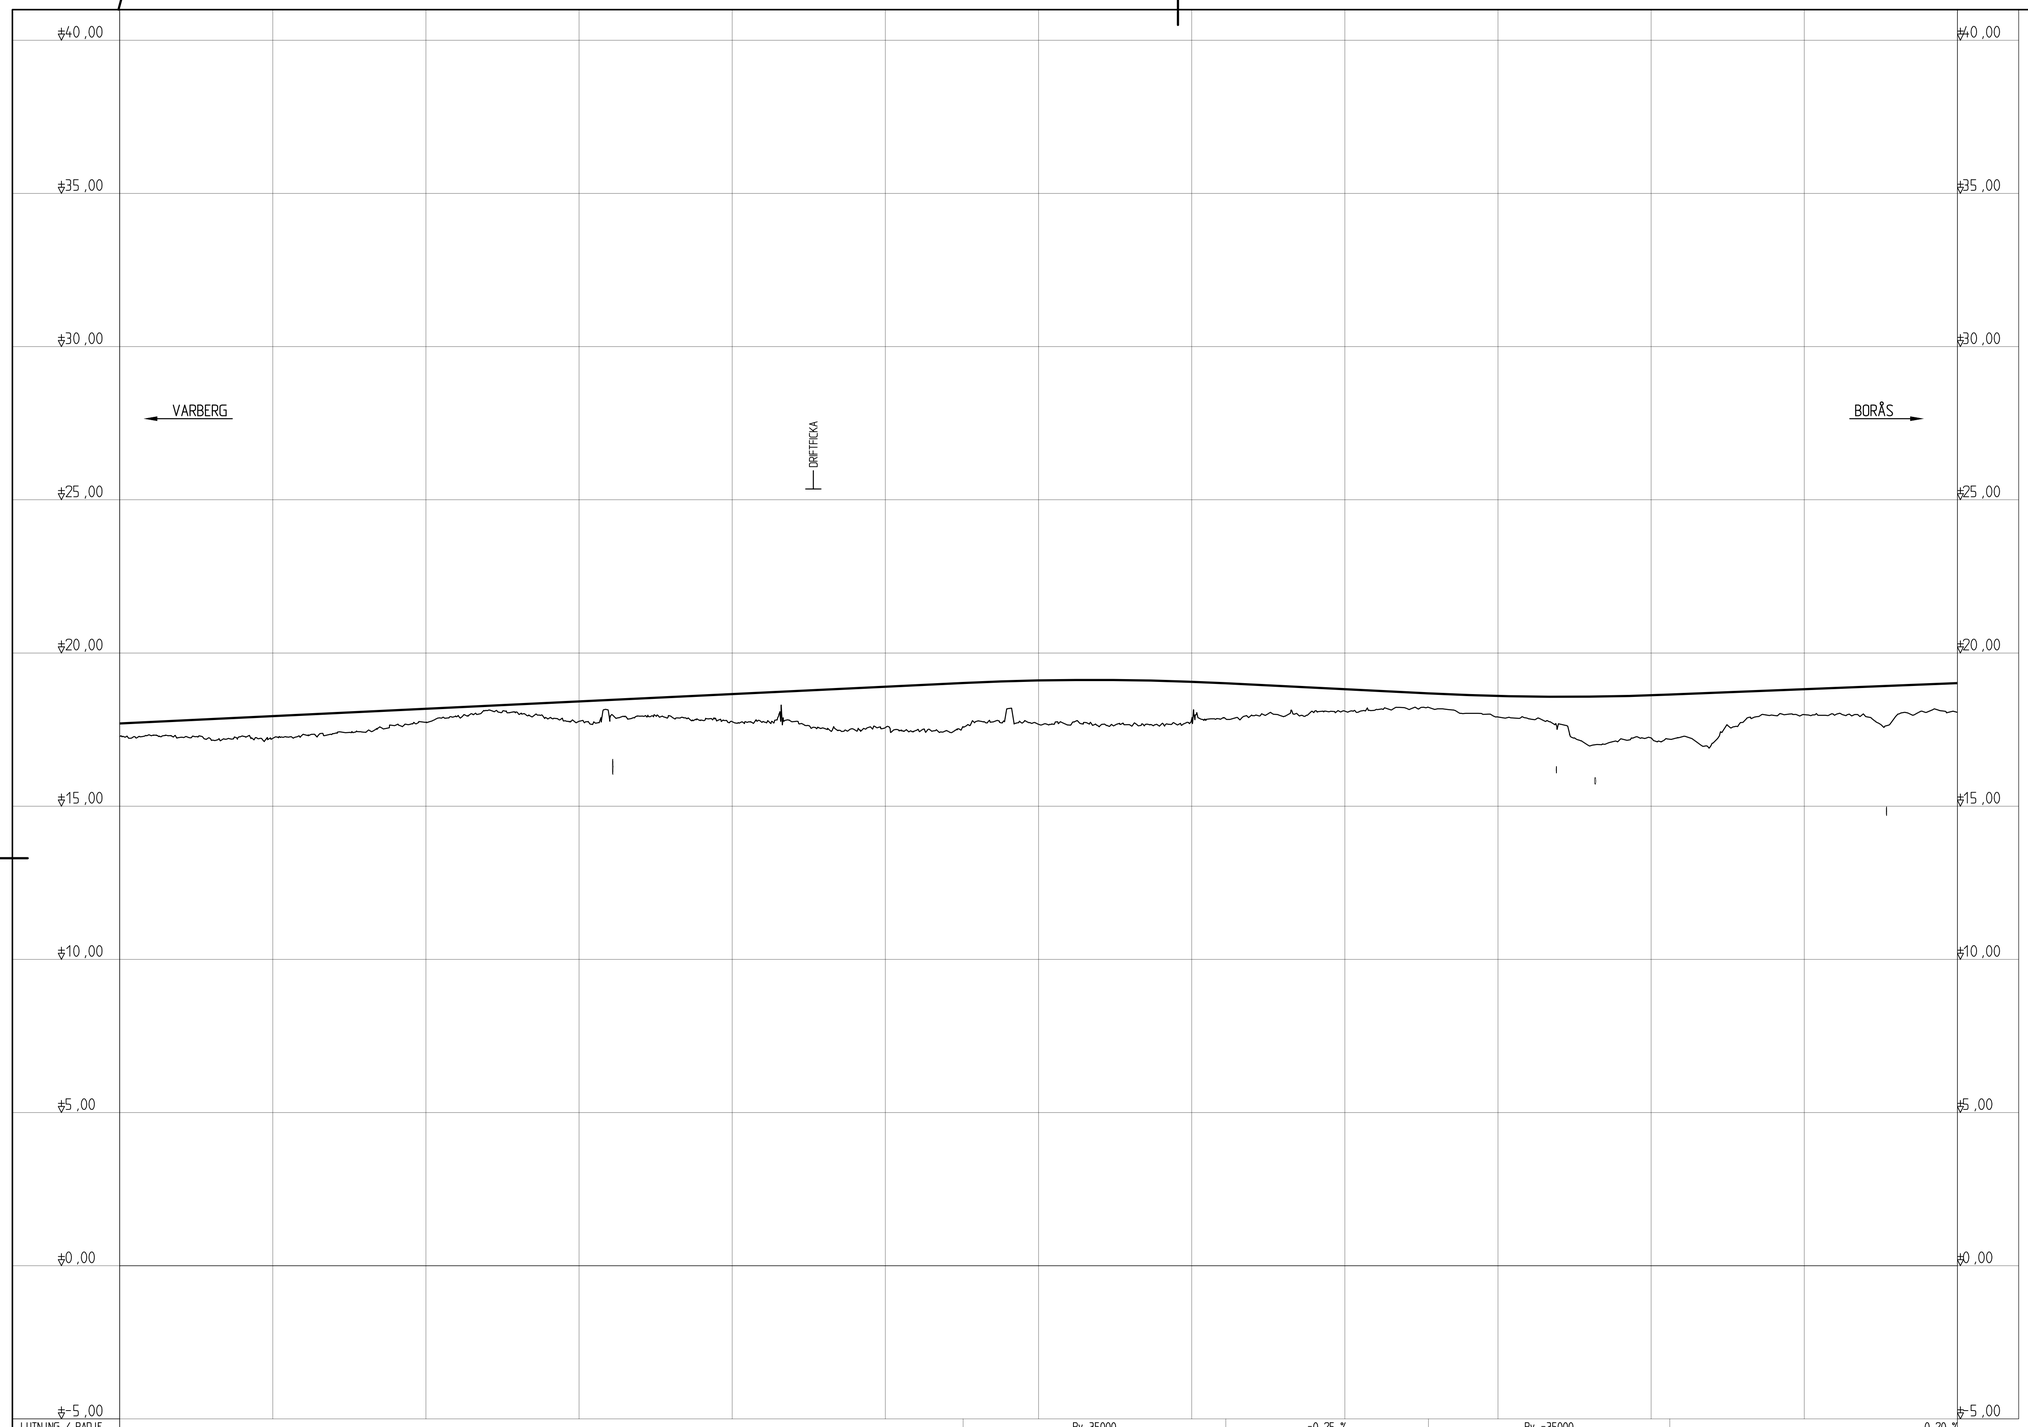

LUTNING / RADIE								Rv 35000		-0,25 %	Rv -35000		0,20 %
PROFILHÖJD	+17,7	+17,9	+18,2	+18,4	+18,7	+18,9	+19,1	+19,1	+18,8	+18,6	+18,6	+18,8	+19,0
LÄNGDMÄTNING	2/800	2/900	3/000	3/100	3/200	3/300	3/400	3/500	3/600	3/700	3/800	3/900	4/000
RÄKNAD LINJE													
PLANDATA								R=-4800			R=3800		
VÄNSTER ------- 5%													
2.5%													
TVÄRFALL 0%													
-2.5%													
HÖGER -·-·-·- -5%													
ÖVERBYGGNAD													
MARKSLAG													
JORDART	SAND PÅ GYTTJA			SAND PÅ SILT					SAND PÅ GYTTJA				

KOORDINATSYSTEM

SYSTEM I PLAN: SWEREF 99 12 00
SYSTEM I HÖJD: RH 2000

TECKENFÖRKLARING

BEF MARK

PROFILLINJE

TYP AV PLAN
VÄG- OCH JÄRNVÄGSPLAN

GRANSKNINGSSTATUS / SYFTE

HANDLINGSTYP

DATUM
2020-12-01

LEVERANS / ÄNDRINGS-PM

OBJEKT
VÄG 41
SUNDHOLMEN-BJÖRKETORP

DELOMRÅDE / BANDEL
VÄG 41

ANLÄGGNINGSDEL
00 - GEMENSAMT

OBJEKTNUMMER / KM
161546

KONSTRUKTIONSNUMMER

BESTÄLLARE
TRAFIKVERKET

LEVERANTÖR
SWECO

SKAPAD AV
J JOHANNESSON

UPPDRAGSNUMMER
12705197

GODKÄND AV

AVDELNING

RITNINGSTYP
PROFILRITNING

TEKNIKOMRÅDE / INNEHÅLL
VÄGUTFORMNING OCH TRAFIK

BESKRIVNING
KM 2/800 - 4/000

SKALA
1:100 1:2000

FORMAT
A1

FÖRVALTNINGSNUMMER

RITNINGSNUMMER
1 00 T 03 03

BLAD

NÄSTA BLAD

BET

Ritning: S:\SE\Locaban\HADN\PROJEKT\225751\ZTKS\91-0000\3.Gemensamt och 36_CAD\1_VPV\1-Ritningar\1001\1003.dwg Skapad av: JJohannesson, Jan 2021 6 07 17:11

XREF: MODELL\1000001
MODELL\1000003

2020-12-16 10:32
2020-11-19 11:57