


ÖVERSIKTSKARTA

- Broläge ny trafikplats
- Gräns för vägplan
- Befintlig trafikplats
- Detaljplanegräns



Översikt:

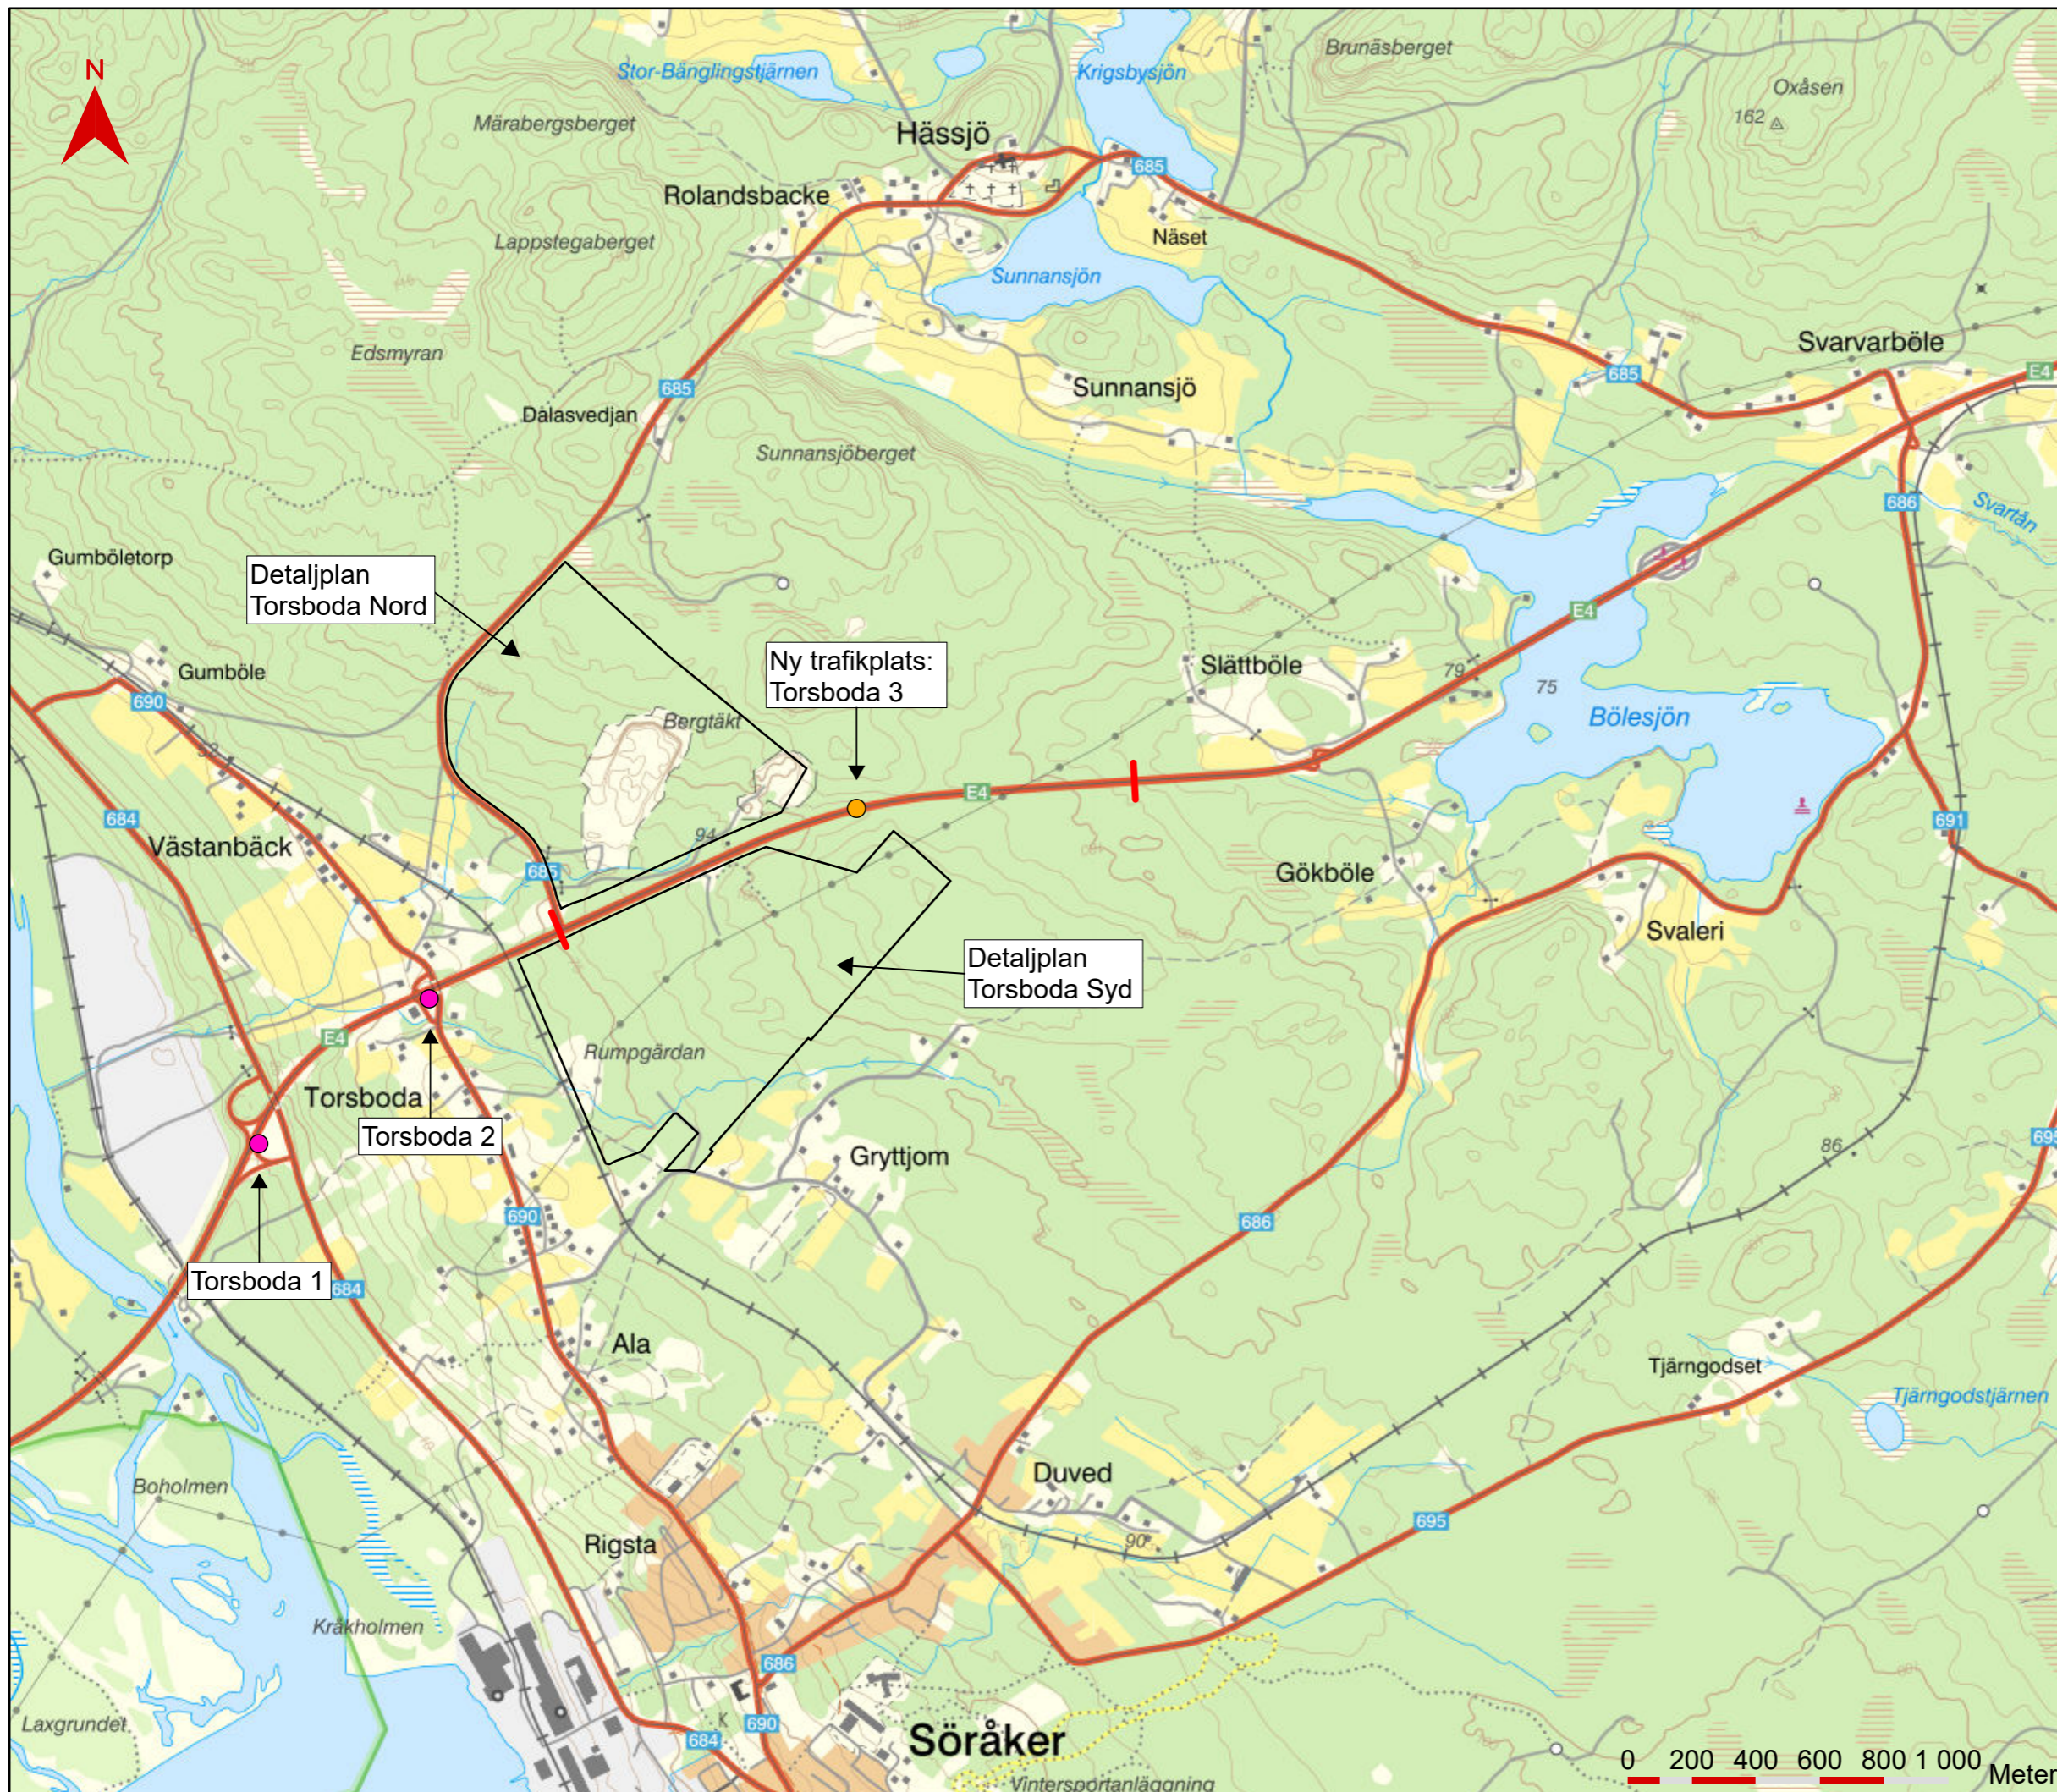