

TECKENFÖRKLARING

- HUVUDSAKLIG UTFORMNING AV NY ANLÄGGNING
- 0/200 BELÄGGNINGSKANT ASFALT
 - +298.3 LÄNGDMÄTNING SAMT HÖJDSÄTTNING I VÄGMITT, E4
 - 0+200 BELÄGGNINGSKANT ASFALT
 - +298.3 LÄNGDMÄTNING SAMT HÖJDSÄTTNING I PROJEKTERAD VÄGKANT, AV- OCH PÅFARTER
 - MITTSEPARERING
 - VILTSTÄNGSEL, NYTT VÄGOMRÅDE
 - OMFATTAR 2 M UTANFÖR STÄNGSLET

BELYSNING ANLÄGS LÅNGS GÅNG- OCH CYKELBANOR, DRÖPPAR, BUSHÅLLPLATSER OCH BRO

- MARKANSPRÅK
- GRÄNS FÖR VÄGPLAN
 - GRÄNS FÖR VÄGOMRÅDE
 - AVGRÄNSNING MELLAN OLIKA TYPER AV MARKANSPRÅK
 - V NYTT VÄGOMRÅDE MED VÄGRÄTT
 - VI NYTT VÄGOMRÅDE MED INSKRÄNKT VÄGRÄTT, FÖR UTLOPPSDIKE, RENSAS OCH JUSTERAS
 - T1 TILLFÄLLIG NYTTJÄNDERÄTT FÖR ANLÄGGANDE AV TRAFIKPLATS, PÅ- OCH AVFARTER, BUSHÅLLPLATSER SAMT VILTSTÄNGSEL
 - T2 TILLFÄLLIG NYTTJÄNDERÄTT FÖR FÖRBILEDNING AV ALLMAN TRAFIK
 - T3 TILLFÄLLIG NYTTJÄNDERÄTT FÖR BYGGTRAFIK
 - T4 TILLFÄLLIG NYTTJÄNDERÄTT FÖR ETABLERINGSOMRÅDE OCH UPPLAG
 - T5 TILLFÄLLIG NYTTJÄNDERÄTT FÖR UPPLAG AV MASSOR


TILLFÄLLIG NYTTJÄNDERÄTT FÖR T1-T4 GÄLLER FRÅN BYGGSTART TILL OCH MED 3 MÅNADER EFTER SLUTBESIKTNING. TILLFÄLLIG NYTTJÄNDERÄTT FÖR T5 GÄLLER FRÅN BYGGSTART TILL OCH MED 12 MÅNADER EFTER SLUTBESIKTNING.

-SKYLDIGHETEN ATT GÖRA ANMÄLAN FÖR SAMRÅD ENLIGT 12:6 GÄLLER INTE FÖR DE VERKSAMHETER OCH ÅTGÄRDER SOM BEHOVS FÖR ATT BYGGA VÄGEN OCH SOM FASTSTÄLLS OCH INGÅR I VÄGOMRÅDE FÖR ALLMAN VÄG ELLER OMRÅDE FÖR TILLFÄLLIG NYTTJÄNDERÄTT.

- BAKGRUNDSKARTA 12:1
- FASTIGHETSGRÄNS OCH FASTIGHETS-BETECKNING
 - TRAKTGRÄNS
 - GRÄNS FÖR TÄKTTILLSTÄND
 - LEDNINGSRÄTT
 - NYDRAGEN LEDNING
 - BÄCK
 - BEFINTLIG VÄGMITT
 - BEFINTLIG VÄGKANT
 - BEFINTLIG STIG
 - BYGGNAD
 - BEFINTLIGT VILTSTÄNGSEL

FASTIGHETSKARTANS AKTUALITET 2026-02-20

KOORDINATSYSTEM
PLAN: SWEREF 99 17 15
HÖJD: RH 2000

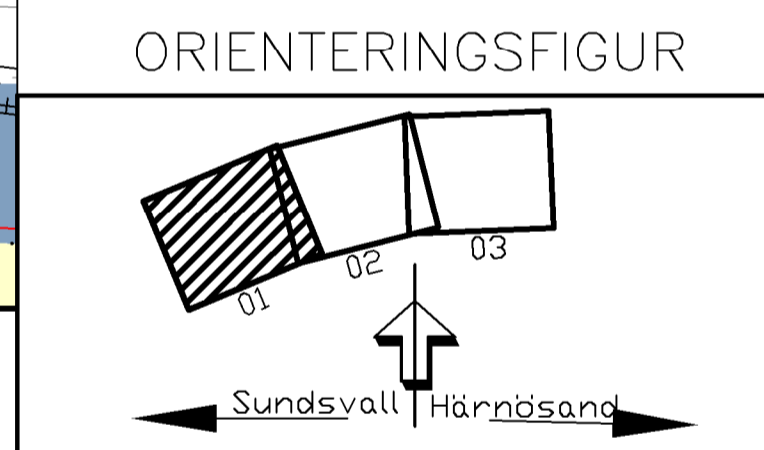

TYP AV PLAN VÄGPLAN

GRANSKNINGSSTATUS / SYFTE

HANDLINGSTYP GRANSKNINGSHANDLING

DATUM 2026-02-20 LEVERANS / ÄNDRINGS-PM

OBJEKT TPL TORSBODA 3, E4

DELOMRÅDE / BANDEL E4 TPL TORSBODA 3

ANLÄGGENINGSDEL GEMENSAMT

OBJEKTNUMMER / KM 182681 KONSTRUKTIONSNUMMER

BESTÄLLARE TRAFIKVERKET LEVERANTÖR WSP

SKAPAD AV JOHANNA JATKO UPPDRAGSNUMMER 10354642

GODKÄND AV PER-OLA SILVERHAV ÄNDELNING 5528

RITNINGSTYP PLAN

TEKNIKOMRÅDE / INNEHÅLL VÄGUTFORMNING OCH TRAFIK

BESKRIVNING PLANKARTA KM 0/600-1/240

SKALA 1:1000 FORMAT A1 FÖRVALTNINGSNUMMER 100T0201

RITNINGSNUMMER 1 BLAD 2 NÄSTA BLAD BET