

TECKENFÖRKLARING

HUVUDSAKLIG UTFORMNING AV NY ANLÄGGNING

0+200	BELÄGNSKANT ASFALT
+298.3	LÄNGDMÄTNING SAMT HÖJDSÄTTNING I VÄGMITT, E4
0+200	BELÄGNSKANT ASFALT
+298.3	LÄNGDMÄTNING SAMT HÖJDSÄTTNING I PROJEKTERAD VÄGKANT, AV- OCH PÅFARTER
	MITTSEPARERING
	VILTSTÄNGSEL, NYTT VÄGOMRÅDE OMFATTAR 2 M UTANFÖR STÄNGSLET

BELYSNING ANLÄGS LÅNGS GÅNG- OCH CYKELBANOR, DRÖPPAR, BUSSHÅLLPLATSER OCH BRÖ

MÄRKANSPRÅK

---	GRÄNS FÖR VÄGPLAN
---	GRÄNS FÖR VÄGOMRÅDE
---	AVGRÄNSNING MELLAN OLIKA TYPER AV MÄRKANSPRÅK
V	NYTT VÄGOMRÅDE MED VÄGRÄTT
VI	NYTT VÄGOMRÅDE MED INSKRÄNKT VÄGRÄTT, FÖR UTLOPPSDIKE, RENSAS OCH JUSTERAS
T1	TILLFÄLLIG NYTTJÄNDERÄTT FÖR ANLÄGGANDE AV TRAFIKPLATS, PÅ- OCH AVFARTER, BUSSHÅLLPLATSER SAMT VILTSTÄNGSEL
T2	TILLFÄLLIG NYTTJÄNDERÄTT FÖR FÖRBILDNING AV ALLMÄN TRAFIK
T3	TILLFÄLLIG NYTTJÄNDERÄTT FÖR BYGGTRAFIK
T4	TILLFÄLLIG NYTTJÄNDERÄTT FÖR ETABLERINGSOMRÅDE OCH UPPLAG
T5	TILLFÄLLIG NYTTJÄNDERÄTT FÖR UPPLAG AV MASSOR

TILLFÄLLIG NYTTJÄNDERÄTT FÖR T1-T4 GÄLLER FRÅN BYGGSTART TILL OCH MED 3 MÅNADER EFTER SLUTBESIKTNING. TILLFÄLLIG NYTTJÄNDERÄTT FÖR T5 GÄLLER FRÅN BYGGSTART TILL OCH MED 12 MÅNADER EFTER SLUTBESIKTNING.

SKYLDIGHETEN ATT GÖRA ANMÄLAN FÖR SAMRÅD ENLIGT 12:6 MB GÄLLER INTE FÖR DE VERKSAMHETER OCH ÅTGÄRDER SOM BEHOVS FÖR ATT BYGGA VÄGEN OCH SOM FASTSTÄLLS OCH INGÅR I VÄGOMRÅDE FÖR ALLMÄN VÄG ELLER OMRÅDE FÖR TILLFÄLLIG NYTTJÄNDERÄTT.

BAKGRUNDSKARTA


12:1	FASTIGHETSGRÄNS OCH FASTIGHETS-BETECKNING
XXXX-XXX/X	TRAKTGRÄNS
XXXX-XX/XX.X	GRÄNS FÖR TAKTILLSTÄND
	LEDNINGSRÄTT
	NYDRAGEN LEDNING
	BÄCK
	BEFINTLIG VÄGMITT
	BEFINTLIG VÄGKANT
	BEFINTLIG STIG
	BYGGNAD
	BEFINTLIGT VILTSTÄNGSEL

FASTIGHETSKARTANS AKTUALITET: 2026-02-20

KOORDINATSYSTEM

PLAN: SWEREF 99 17 15
HÖJD: RH 2000

ORIENTERINGSFIGUR

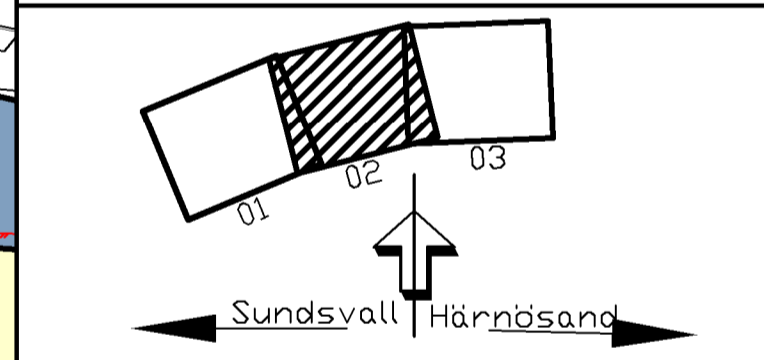

VÄGPLAN

GRANSKNINGSSTATUS / SYFTE

HANDLINGSTYP
GRANSKNINGSHANDLING

DATUM: 2026-02-20
LEVERANS / ÄNDRINGS-PM

OBJEKT
TPL TORSBODA 3, E4

DELOMRÅDE / BANDEL
E4 TPL TORSBODA 3

ANLÄGGNINGSDIENST
GEMENSAMT

OBJEKTNUMMER / KM: 182681
BESTÄLLARE: TRAFIKVERKET
LEVERANTÖR: wsp

SKAPAD AV: JOHANNA JATKO
UPPDRAGSNUMMER: 10354642

GODKÄND AV: PER-OLA SILVERHAV
ÄVDELNING: 5528

RITNINGSTYP
PLAN

TEKNIKOMRÅDE / INNEHÅLL
VÄGUTFORMNING OCH TRAFIK

BESKRIVNING
PLANKARTA
KM 1/240-1/840

SKALA: 1:1000	FORMAT: A1	FÖRVALTNINGSNUMMER
RITNINGSNUMMER: 100T0202	BLAD: 2	NÄSTA BLAD: 3
	BET:	

