

### TECKENFÖRKLARING

#### HUVUDSAKLIG UTFORMNING AV NY ANLÄGGNING

- 0/200 BELÄGGNINGSKANT ASFALT
- +298.3 LÄNGDMÄTNING SAMT HÖJDSÄTTNING I VÄGMITT, E4
- 0+200 BELÄGGNINGSKANT ASFALT
- +298.3 LÄNGDMÄTNING SAMT HÖJDSÄTTNING I PROJEKTERAD VÄGKANT, AV- OCH PÅFARTER
- MITTSEPARERING
- VILTSTÄNGSEL, NYTT VÄGOMRÅDE
- OMFATTAR 2 M UTANFÖR STÄNGSLET

BELYSNING ANLÄGS LÅNGS GÅNG- OCH CYKELBANOR, DRÖPPAR, BUSSHÅLLPLATSER OCH BRO

#### MÅRKANSPRÅK

- GRÄNS FÖR VÄGPLAN
- GRÄNS FÖR VÄGOMRÅDE
- AVGRÄNSNING MELLAN OLIKA TYPER AV MÅRKANSPRÅK
- V NYTT VÄGOMRÅDE MED VÄGRÄTT
- VI NYTT VÄGOMRÅDE MED INSKRÄNKT VÄGRÄTT, FÖR UTLOPPSDIKE, RENSAS OCH JUSTERAS
- T1 TILLFÄLLIG NYTTJÄNDERÄTT FÖR ANLÄGGANDE AV TRAFIKPLATS, PÅ- OCH AVFARTER, BUSSHÅLLPLATSER SAMT VILTSTÄNGSEL
- T2 TILLFÄLLIG NYTTJÄNDERÄTT FÖR FÖRBILEDNING AV ALLMÄN TRAFIK
- T3 TILLFÄLLIG NYTTJÄNDERÄTT FÖR BYGGTRAFIK
- T4 TILLFÄLLIG NYTTJÄNDERÄTT FÖR ETABLERINGSOMRÅDE OCH UPPLAG
- T5 TILLFÄLLIG NYTTJÄNDERÄTT FÖR UPPLAG AV MASSOR

TILLFÄLLIG NYTTJÄNDERÄTT FÖR T1-T4 GÄLLER FRÅN BYGGSTART TILL OCH MED 3 MÅNADER EFTER SLUTBESIKTNING. TILLFÄLLIG NYTTJÄNDERÄTT FÖR T5 GÄLLER FRÅN BYGGSTART TILL OCH MED 12 MÅNADER EFTER SLUTBESIKTNING.

-SKYLDIGHETEN ATT GÖRA ANMÄLAN FÖR SAMRÅD ENLIGT 12:6 MB GÄLLER INTE FÖR DE VERKSAMHETER OCH ÅTGÄRDER SOM BEHOVS FÖR ATT BYGGA VÄGEN OCH SOM FASTSTÄLLS OCH INGÅR I VÄGOMRÅDE FÖR ALLMÄN VÄG ELLER OMRÅDE FÖR TILLFÄLLIG NYTTJÄNDERÄTT.

#### BAKGRUNDSKARTA


- 12:1 FASTIGHETSGRÄNS OCH FASTIGHETS-BETECKNING
- XXXX-XXX/X TRAKTGRÄNS
- XXXX-XX/XX.X GRÄNS FÖR TAKTILLSTÄND
- LEDNINGSRÄTT
- NYDRAGEN LEDNING
- BÄCK
- BEFINTLIG VÄGMITT
- BEFINTLIG VÄGKANT
- BEFINTLIG STIG
- BYGGNAD
- BEFINTLIGT VILTSTÄNGSEL

FASTIGHETSKARTANS AKTUALITET: 2026-02-20

#### KOORDINATSYSTEM

PLAN: SWEREF 99 17 15  
HÖJD: RH 2000

#### ORIENTERINGSFIGUR

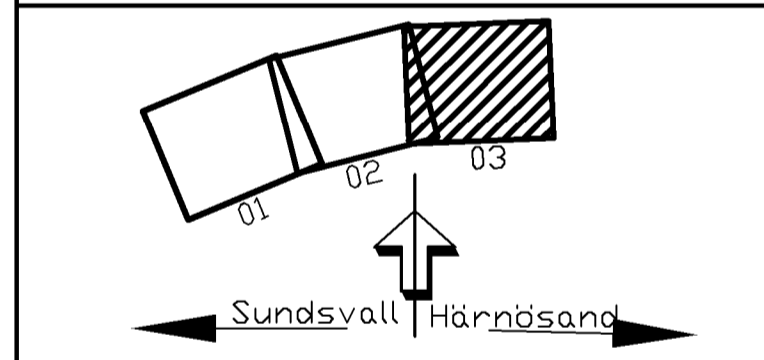

#### TYP AV PLAN

### VÄGPLAN

#### GRANSKNINGSSTATUS / SYFTE

#### HANDLINGSTYP

### GRANSKNINGSHANDLING

DATUM: 2026-02-20  
LEVERANS / ÄNDRINGS-PM

OBJEKT: TPL TORSBODA 3, E4

DELOMRÅDE / BANDEL: E4 TPL TORSBODA 3

ANLÄGGNINGSDIAGRAM: GEMENSAMT

OBJEKTNUMMER / KM: 182681

KONSTRUKTIONNUMMER

BESTÄLLARE: TRAFIKVERKET

LEVERANTÖR: WSP

SKAPAD AV: JOHANNA JATKO

UPPDRAGSNUMMER: 10354642

GODKÄND AV: PER-OLA SILVERHAV

AVDELNING: 5528

RITNINGSTYP: PLAN

TEKNIKOMRÅDE / INNEHÅLL: VÄGUTFORMNING OCH TRAFIK

BESKRIVNING: PLANKARTA

KM 1/840-2/480

SKALA: 1:1000

FORMAT: A1


FÖRVALTNINGSNUMMER

RITNINGSNUMMER: 100T0203

BLAD: 3

NÄSTA BLAD

BET

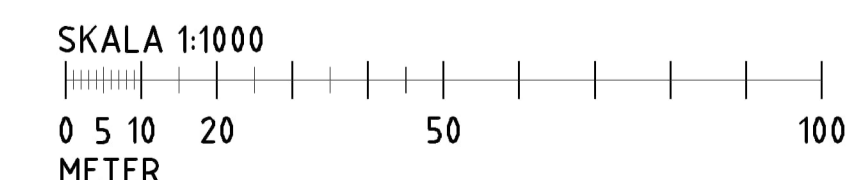

SLÄTTBÖLE  
1:1

ROLANDSBACKE  
3:4 > 1

GRÄNS MOT KARTBLAD 03  
GRÄNS MOT KARTBLAD 02