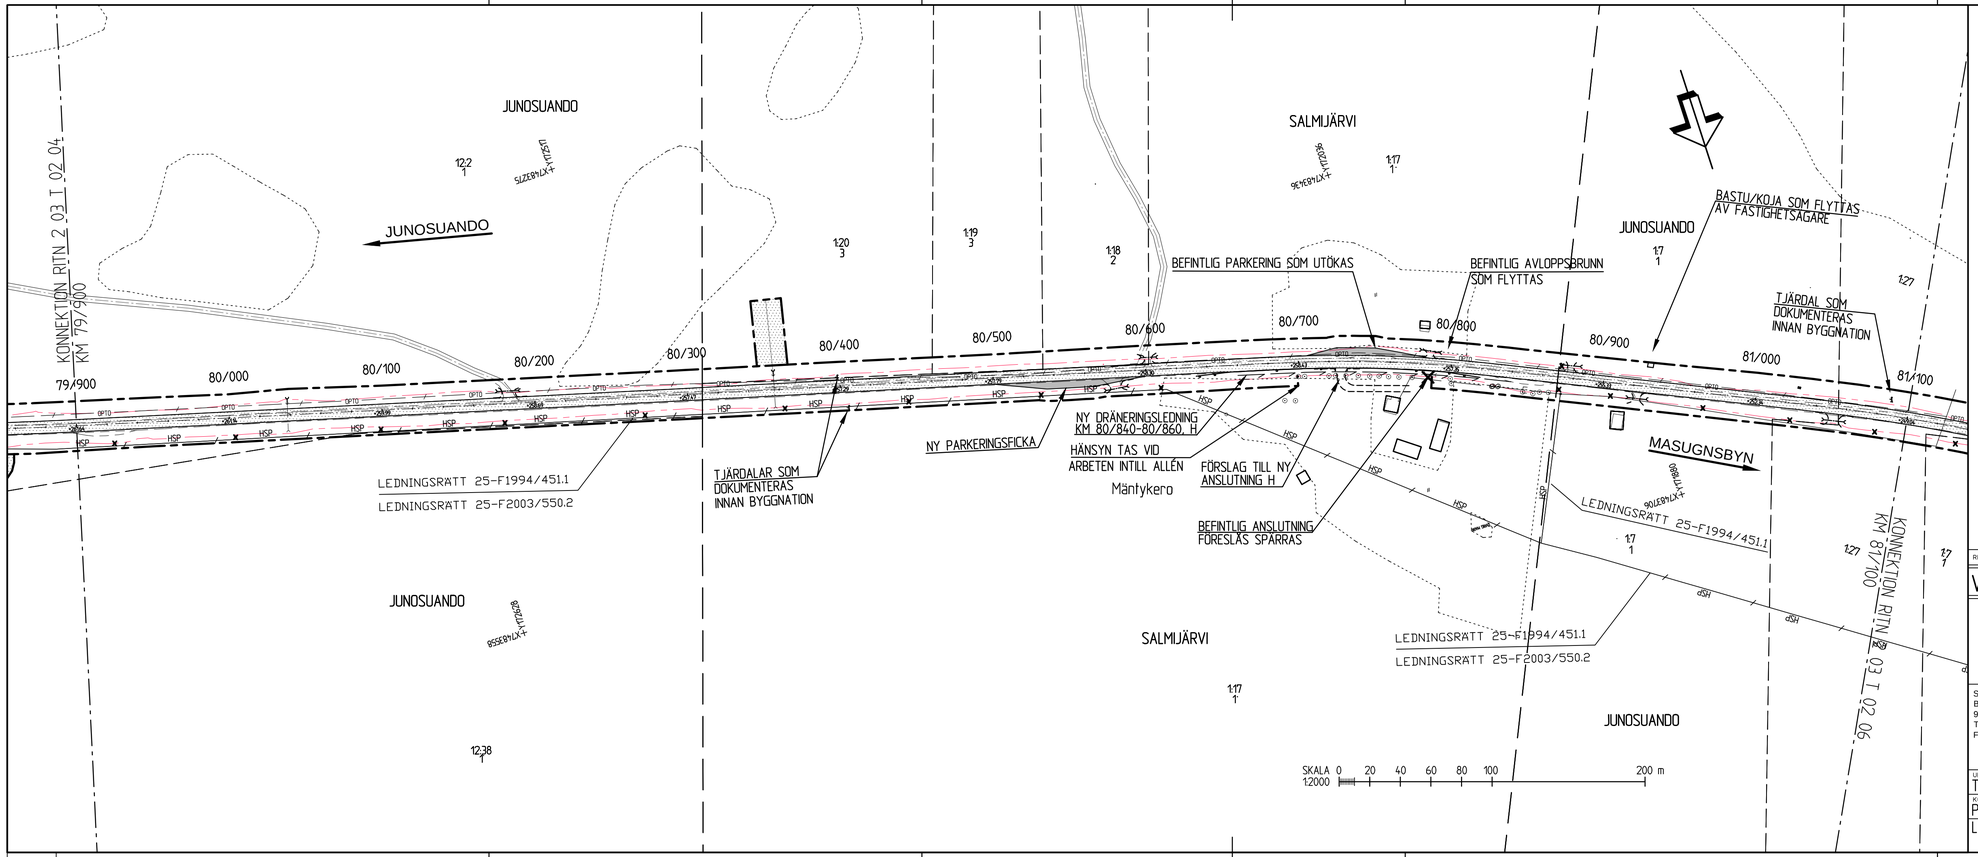

KOORDINATSYSTEM
PLANSYSTEM: SWEREF 99 21 45
HÖJDSYSTEM: RH 70

TECKENFÖRKLARING

- BEFINTLIGT VÄGOMRÅDE
- NYTT VÄGOMRÅDE
- INSKRÄNKT VÄGRÄTT
- TILLFÄLLIGNYTJANDERÄTT / ETABLERINGSYTA
- 07.100 / +00.00 NY VÄG, VÄGBANEKANTER MED LÄNGDMÄTNING OCH HÖJDSÄTTNING
- TRAKTGRÄNS
- FASTIGHETSGRÄNS
- KOMMUNGRÄNS
- P-FICKOR
- INDRAGNING AV VÄG FRÅN ALLMÄNT UNDERHÅLL
- VÄGANSLUTNING TILL BEFINTLIG ALLMÄN VÄG SOM STÄNGS GENOM SÄRSKILT BESLUT
- FÖRSLAG TILL NY ENSKILD VÄG
- VÄGDEL SOM RIVS
- 21:13 FASTIGHETSBETECKNING
- FORNLÄMNING
- ELSTOLPE BEF/RIVES
- BEF KULTURVÄG
- NY VÄGTRUMMA
- BEF VÄGTRUMMA
- NYTT VÄGRÄCKE

BEFINTLIGA LEDNINGAR
- OPTO BEFINTLIG OPTO, SKANOVA
- HSP BEFINTLIG ELLEDNING HÖGSPÄNNING, VATTENFALL
- E BEFINTLIG ELLEDNING, VATTENFALL

REV	ANT	ÄNDRINGEN AVSER	GODK	DATUM	VV DATUM	VV DIARIENUMMER

VÄGPLAN

TRAFIKVERKET

SWECO CIVIL AB
Box 50120
973 24 Luleå
Tel 0920-35 500
Fax 0920-35 545
SWECO

PROJEKT MALMTRANSPORTER
KAUNISVAARA-SVAPPAVAARA
DELEN VÄG 395
JUNOSUANDO-MASUGNSBYN

79/900-81/100

ILLUSTRATIONSKARTA

UPPDRAGSANSVARIG	UPPDRAGSNUMMER	KONSTRUKTIONSNR	FORMAT	SKALA
T SALLSTRÖM	109055		A3 FF	1:2000
KONSTR	GRANSK			
P FORS	P NILSSON			
LULEÅ	2014-02-20	OBJEKT NR	RITNINGSNR	REV
		BD-109134-395	2 03 T 05 05	

Ritning D:\109055\2_PRV\UP\GO\1\MBWP-3001055.dwg Skapad av Fors Peter 2014-2-21 14:59