

KOORDINATSYSTEM
 SYSTEM I PLAN: SWEREF 99 21 45
 SYSTEM I HÖJD: RH 70

TECKENFÖRKLARING
MARKANSPRÅK

- GRÄNS FÖR VÄGOMRÅDE
- AVGRÄNSNING MELLAN OLIKA TYPER AV MARKANSPRÅK
- NYTT VÄGOMRÅDE MED VÄGRÄTT
- NYTT VÄGOMRÅDE MED INSKRÄNKT VÄGRÄTT
- TILFÄLLIG NYTTJANDERÄTT


V1 - VÄGOMRÅDE MED INSKRÄNKT VÄGRÄTT, FÖR RENSNING AV BEFINTLIGA DIKEN
 T1 - TILFÄLLIG NYTTJANDERÄTT/ARBETSOMRÅDE FÖR INFORMATIONSTAVLA. GÄLLER UNDER BYGGTIDEN. DOCK LÄNGST TILL OCH MED GODKÄND SLUTBESIKTNING
 T2 - TILFÄLLIG NYTTJANDERÄTT/ARBETSOMRÅDE FÖR ETABLERINGSYTA. GÄLLER UNDER BYGGTIDEN. DOCK LÄNGST TILL OCH MED GODKÄND SLUTBESIKTNING

VERKSAMHETER/ÅTGÄRDER SOM UNDTANTAS FRÅN FÖRBUD ENLIGT MILJÖBALKEN
 UNDTANTAGEN GÄLLER HELA PLANEN
 N1 - FÖRBUDEN I 7:15 MB GÄLLER INTE BYGGANDE AV ALLMÄN VÄG
 N2 - SKYLDIGHET ATT GÖRA ANMÄLAN FÖR SAMRÅD ENLIGT 12:6 MB GÄLLER INTE FÖR DE VERKSAMHETER OCH ÅTGÄRDER SOM BEHOVS FÖR ATT BYGGA VÄGEN OCH SOM FÖR ALLMÄN VÄG ELLER OMRÅDE FÖR TILFÄLLIG NYTTJANDERÄTT

SÄRSKILDA BESLUT SOM TAS I SAMBAND MED FASTSTÄLLESE
 BEFINTLIGT VÄGOMRÅDE SOM UTGÅR UR ALLMÄNT UNDERHÅLL

SKYDDSÅTGÄRDER OCH FÖRSIKTIGHETSMÅTT
 VID TRUMLÄGGNING I NATURLIGA VATTENDRAG TILLESSES ATT DET INTE UPPSTÅR VANDRINGSHINDER FÖR FISK DAVSETT OM VATTNET ÄR KÄNT SOM FISKFÖRANDE ELLER INTE
ÖVRIGA BETECKNINGAR PÅ PLANKARTAN

NY VÄG, VÄGBANEKANTER MED LÄNGDMÄTNING OCH HÖJDSÄTTNING

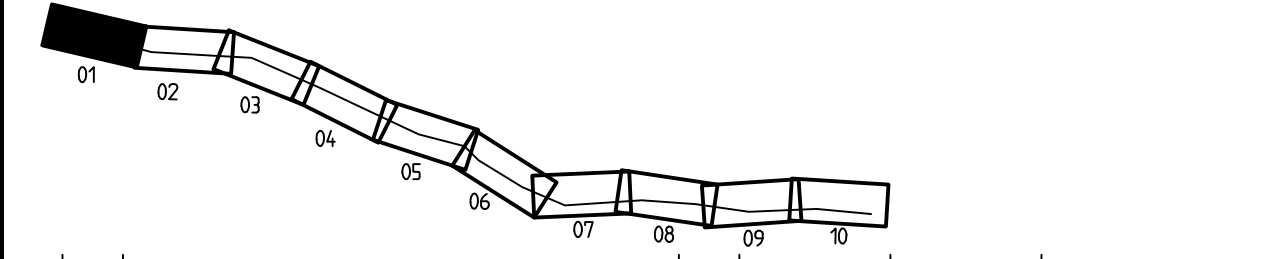

REV	ANT	ÄNDRINGEN AVSER	GODK.	DATUM	VV DATUM	VV DIARIENUMMER

VÄGPLAN | **GRANSKNINGSHANDLING**

TRAFIKVERKET
PROJEKT MALMTRANSPORTER KAUNISVAARA-SVAPPAVAARA DELEN VÄG 395 JUNOSUANDO-MASUGNSBYN

SWECO CIVIL AB
 Box 50120
 973 24 Luleå
 Tel 0920-35 500
 Fax 0920-35 545

SWECO

UPPDRAGSANSVARIG T SÄLLSTRÖM	UPPDRAGSNUMMER 109055	PLANKARTA	
KONSTR P FORS	GRANSK P NILSSON	KONSTRUKTIONSR A3FF	SKALA 1:2000
LULEÅ	2014-02-20	OBJEKT NR BD-109134-395	RITNINGSR 2 03 T 02 01

2014-02-20 15:30
 2014-02-04 16:33
 MOBELLV2039705
 MOBELLV2030217
 2014-02-20 16:33
 2014-01-10 10:41
 2014-02-21 10:01
 2014-02-27 11:30
 MOBELLV2030214
 MOBELLV2039403
 MOBELLV2039702
 D:\03\99504

Ritning: D:\109055\2-395-VP-03\VL\MOBEL\20310201.dwg Skapad av: Fors Patrik 2014-02-27 16:43