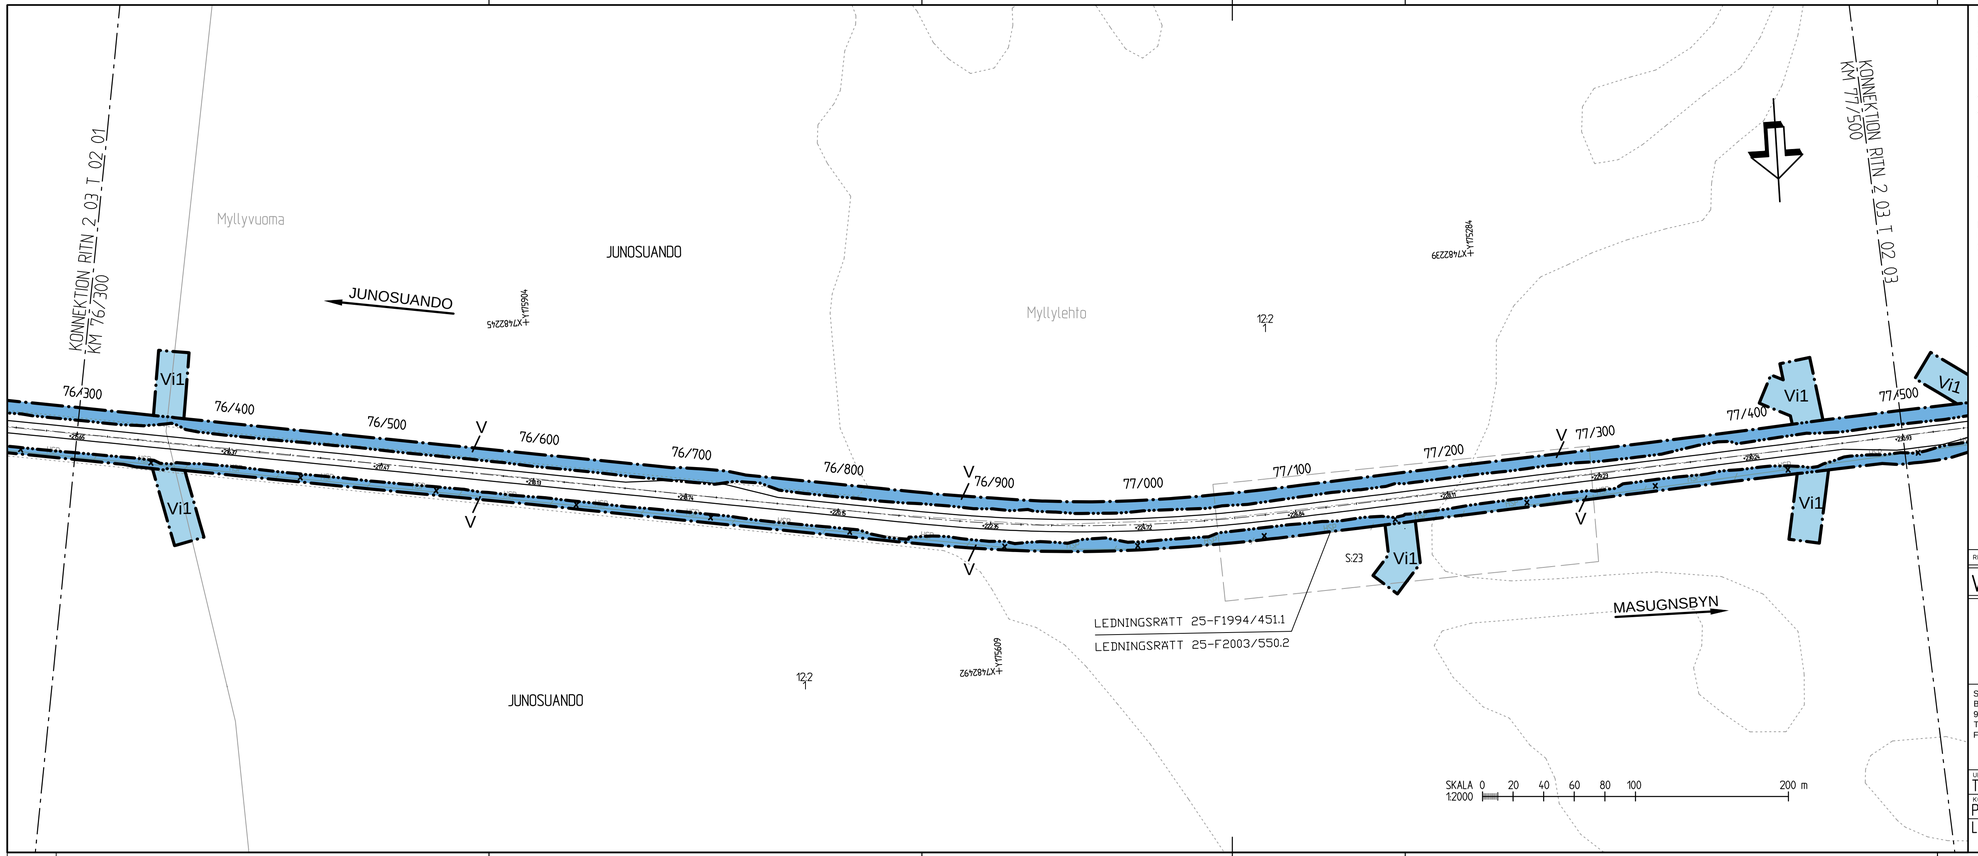

KOORDINATSYSTEM

SYSTEM I PLAN: SWEREF 99 21 45
SYSTEM I HÖJD: RH 70

TECKENFÖRKLARING

MARKANSPRÅK

- GRÄNS FÖR VÄGOMRÅDE
- AVGRÄNSNING MELLAN OLIKA TYPER AV MARKANSPRÅK
- V — NYTT VÄGOMRÅDE MED VÄGRÄTT
- Vi — NYTT VÄGOMRÅDE MED INSKRÄNKT VÄGRÄTT

Vi1 - VÄGOMRÅDE MED INSKRÄNKT VÄGRÄTT, FÖR RENSNING AV BEFINTLIGA DIKEN

VERKSAMHETER/ÅTGÄRDER SOM UNDANTAS FRÅN FÖRBUD ENLIGT MILJÖBALKEN

UNDANTAGEN GÄLLER HELA PLANEN
N1 - FÖRBUDEN I 7:15 MB GÄLLER INTE BYGGANDE AV ALLMÄN VÄG
N2 - SKYLDIGHET ATT GÖRA ANMÄLAN FÖR SAMRÅD ENLIGT 12:6 MB GÄLLER INTE FÖR DE VERKSAMHETER OCH ÅTGÄRDER SOM BEHÖVS FÖR ATT BYGGA VÄGEN OCH SOM FÖR ALLMÄN VÄG ELLER OMRÅDE FÖR TILLFÄLLIG NYTJANDERÄTT

SKYDDSÅTGÄRDER OCH FÖRSIKTIGHETSMÅTT

VID TRUMLÄGGNING I NATURLIGA VATTENDRAG TILLSES ATT DET INTE UPPSTÅR VANDRINGSHINDER FÖR FISK OAVSETT OM VATTNET ÄR KÄNT SOM FISKFÖRANDE ELLER INTE

ÖVRIGA BETECKNINGAR PÅ PLANKARTAN

- 07/100 — NY VÄG, VÄGBANEKANTER MED
- +00.00 — LÄNGDMÄTNING OCH HÖJDSÄTTNING

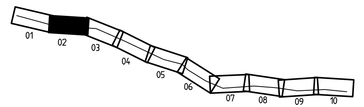

REV	ANT	ÄNDRINGEN AVSER	GODK	DATUM	VV DATUM	VV DIARIENUMMER

VÄGPLAN

GRANSKNINGSHANDLING

TRAFIKVERKET

PROJEKT MALMTRANSPORTER
KAUNISVAARA-SVAPPAVAARA
DELEN VÄG 395
JUNOSUANDO-MASUGNSBYN

76/300-77/500

SWECO CIVIL AB
Box 50120
973 24 Luleå
Tel 0920-35 500
Fax 0920-35 545

SWECO

PLANKARTA

UPPDRAGSANSVARIG	UPPDRAGSNUMMER	KONSTRUKTIONSNR	FORMAT	SKALA
T SALLSTRÖM	109055		A3FF	1:2000
KONSTR	GRANSK			
P FORS	P NILSSON			
LULEÅ	2014-02-20	OBJEKT NR	RITNINGSNR	REV
		BD-109134-395	2 03 T 02 02	

Ritning: D:\109055\2_PRV\AP-RD\1-MRell\2-20170202\dwg Skapad av: Fors Patrik 2014-2-27 11:43
MODELL:VX039701 RITEF:\TEDEFAULT.DWG 2013-11-06 10:01
2013-11-06 12:48
2014-02-27 11:39
2014-02-20 15:10
DJUP:109505 MODELL:VX039705
2014-01-10 10:41
2014-02-18 12:23
2014-02-20 15:17
2014-02-20 16:30
2014-02-21 10:01
MRF: DJUP:109503 DJUP:109502 MODELL:VX039201 MODELL:VX039274 MODELL:VX039403