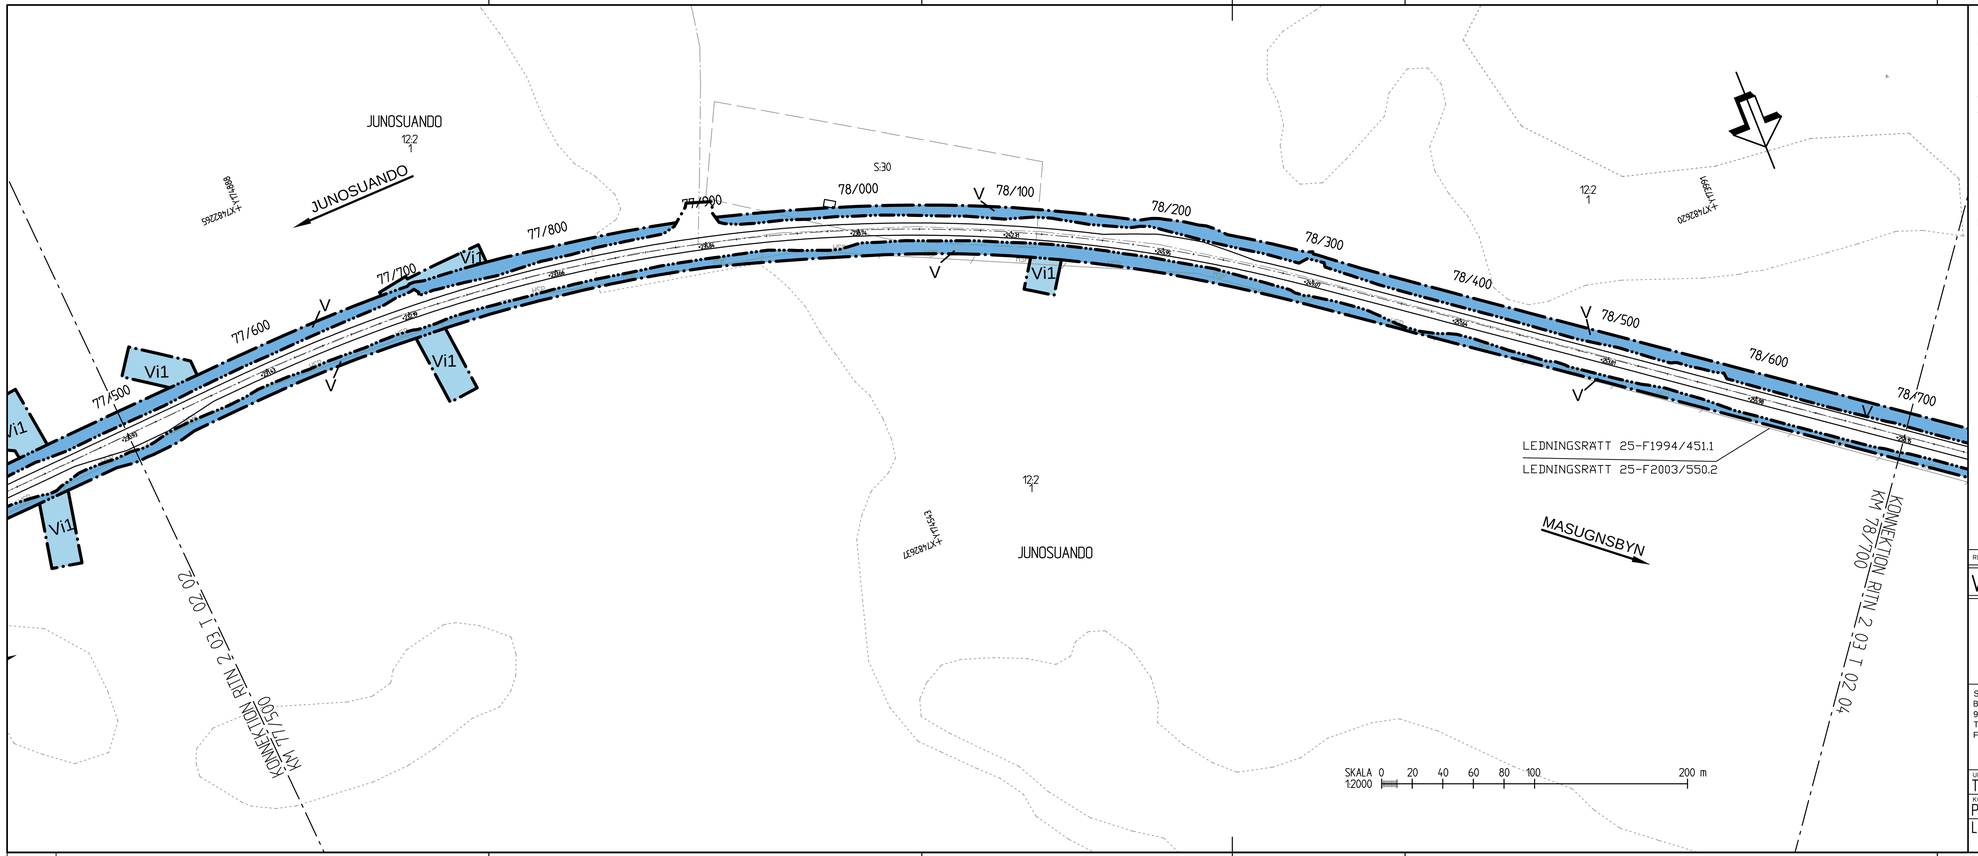

KOORDINATSYSTEM

SYSTEM I PLAN: SWEREF 99 21 45

SYSTEM I HÖJD: RH 70

TECKENFÖRKLARING

MARKANSPRÅK

- GRÄNS FÖR VÄGOMRÅDE
- AVGRÄNSNING MELLAN OLIKA TYPER AV MARKANSPRÅK
- V — NYTT VÄGOMRÅDE MED VÄGRÄTT
- Vi — NYTT VÄGOMRÅDE MED INSKRÄNKT VÄGRÄTT

Vi1 - VÄGOMRÅDE MED INSKRÄNKT VÄGRÄTT, FÖR RENSNING AV BEFINTLIGA DIKEN

VERKSAMHETER/ÅTGÄRDER SOM UNDANTAS FRÅN FÖRBUD ENLIGT MILJÖBALKEN

UNDANTAGEN GÄLLER HELA PLANEN

N1 - FÖRBUDEN I 7:15 MB GÄLLER INTE BYGGANDE AV ALLMÄN VÄG

N2 - SKYLDIGHET ATT GÖRA ANMÄLAN FÖR SAMRÅD ENLIGT 12:6 MB GÄLLER INTE FÖR DE VERKSAMHETER OCH ÅTGÄRDER SOM BEHÖVS FÖR ATT BYGGA VÄGEN OCH SOM FÖR ALLMÄN VÄG ELLER OMRÅDE FÖR TILLFÄLLIG NYTTJANDERÄTT

ÖVRIGA BETECKNINGAR PÅ PLANKARTAN

- 0/100 — NY VÄG, VÄGBANEKANTER MED
- +00.00 — LÄNGSMÄTNING OCH HÖJDSÄTTNING

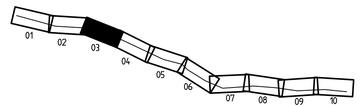

REV	ANT	ÄNDRINGEN AVSER	GODK	DATUM	VV DATUM	VV DIARIENUMMER

VÄGPLAN

GRANSKNINGSHANDLING

TRAFIKVERKET

PROJEKT MALMTRANSPORTER
KAUNISVAARA-SVAPPAVAARA
DELEN VÄG 395
JUNOSUANDO-MASUGNSBYN

77/500-78/700

SWECO CIVIL AB
Box 50120
973 24 Luleå
Tel 0920-35 500
Fax 0920-35 545

SWECO

PLANKARTA

UPPDRAGSANSVARIG	UPPDRAGSNUMMER	KONSTRUKTIONSNR	FORMAT	SKALA
T SALLSTRÖM	109055		A3FF	1:2000
KONSTR	GRANSK	OBJEKT NR	RITNINGSNR	REV
P FORS	P NILSSON	BD-109134-395	2 03 T 02 03	
LULEÅ	2014-02-20			

Ritning D:\109055\2_planl\ut\dgn\BD_109134_395_2_03_T_02_03.dwg Skapad av: Fors Petter 2014-02-21 09:14

XREF: D\0309503 D\0309502 D\0309501 MODELL\V2039201 MODELL\V2039274 MODELL\V2039403 D\0309506 D\0309705 D\0309596 MODELL\V2039705 2014-02-20 07:56 2014-05-20 15:10 2014-11-10 10:41 2014-07-18 12:23 2014-05-27 14:17 2014-05-26 16:30 2014-11-05 09:17 2013-11-06 10:01 2013-11-06 09:22 2013-11-06 12:48 2013-11-05 09:17 2013-11-06 12:48