

KOORDINATSYSTEM
 SYSTEM I PLAN: SWEREF 99 21 45
 SYSTEM I HÖJD: RH 70

TECKENFÖRKLARING

MARKANSPRÄK

- GRÄNS FÖR VÄGOMRÅDE
- AVGRÄNSNING MELLAN OLIKA TYPER AV MARKANSPRÄK
- V** NYTT VÄGOMRÅDE MED VÄGRÄTT
- Vi** NYTT VÄGOMRÅDE MED INSKRÄNKT VÄGRÄTT

Vi1 - VÄGOMRÅDE MED INSKRÄNKT VÄGRÄTT, FÖR RENSNING AV BEFINTLIGA DIKEN

VERKSAMHETER/ÅTGÄRDER SOM UNDTAS FRÅN FÖRBUD ENLIGT MILJÖBALKEN
 UNDTAGEN GÄLLER HELA PLANEN


N1 - FÖRBUDEN I 7:15 MB GÄLLER INTE BYGGANDE AV ALLMÄN VÄG
 N2 - SKYLDIGHET ATT GÖRA ANMÄLAN FÖR SAMRÅD ENLIGT 12:6 MB GÄLLER INTE FÖR DE VERKSAMHETER OCH ÅTGÄRDER SOM BEHÖVS FÖR ATT BYGGA VÄGEN OCH SOM FÖR ALLMÄN VÄG ELLER OMRÅDE FÖR TILLFÄLLIG NYTJANDERÄTT

SKYDDSÅTGÄRDER OCH FÖRSIKTIGHETSMÅTT
 --- MARKERING ELLER AVGRÄNSNING AV SKYDDSÅTGÄRDER/FÖRSIKTIGHETSMÅTT

SK 1 - FASADÅTGÄRD


ÖVRIGA BETECKNINGAR PÅ PLANKARTAN

- 0/100 NY VÄG, VÄGBANEKANTER MED
- +00.00 LÄNGDMÄTNING OCH HÖJDSÄTTNING

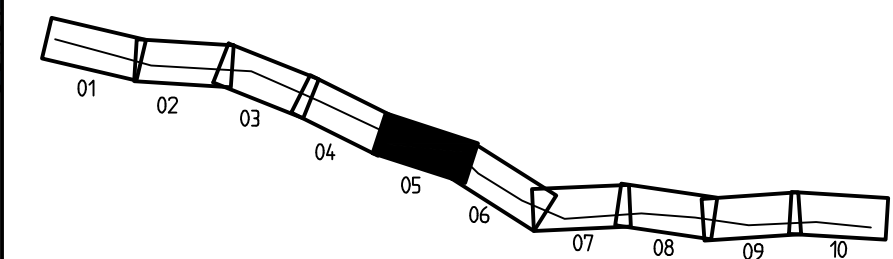

REV	ANT	ÄNDRINGEN AVSER	GODK.	DATUM	VV DATUM	VV DIARIENUMMER

VÄGPLAN		GRANSKNINGSHANDLING	
		PROJEKT MALMTRANSPORTER KAUNISVAARA-SVAPPAVAARA DELEN VÄG 395 JUNOSUANDO-MASUGNSBYN	
		79/900-81/100	
SWECO CIVIL AB Box 50120 973 24 Luleå Tel 0920-35 500 Fax 0920-35 545			
UPPDRAGSANSVARIG T SALLSTROM	UPPDRAGSNUMMER 109055	PLANKARTA	
KONSTR P FORS	GRANSK P NILSSON	KONSTRUKTIONSR A3FF	SKALA 1:2000
LULEÅ	2014-02-20	OBJEKT NR BD-109134-395	RITNINGSR 2 03 T 02 05

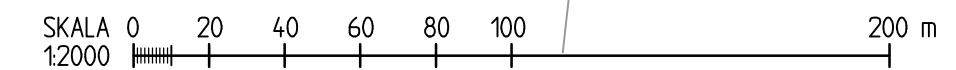

2014-01-20 15:00
 2014-01-20 15:00
 2014-02-19 14:04
 2014-02-20 16:20
 2014-01-20 10:41
 2014-02-18 12:23
 2013-11-06 09:22
 2014-02-20 08:00
 MOBELL V2039274
 MOBELL V2039274
 MOBELL V2039274
 MOBELL V2039274
 MOBELL V2039403
 MOBELL V2039403
 MOBELL V2039403
 MOBELL V2039403

Ritning: D:\109055\2-395-VÄG\OBJ\MOBELL\20140205.dwg Skapad av: Fors Patrik 2014-02-21 09:16