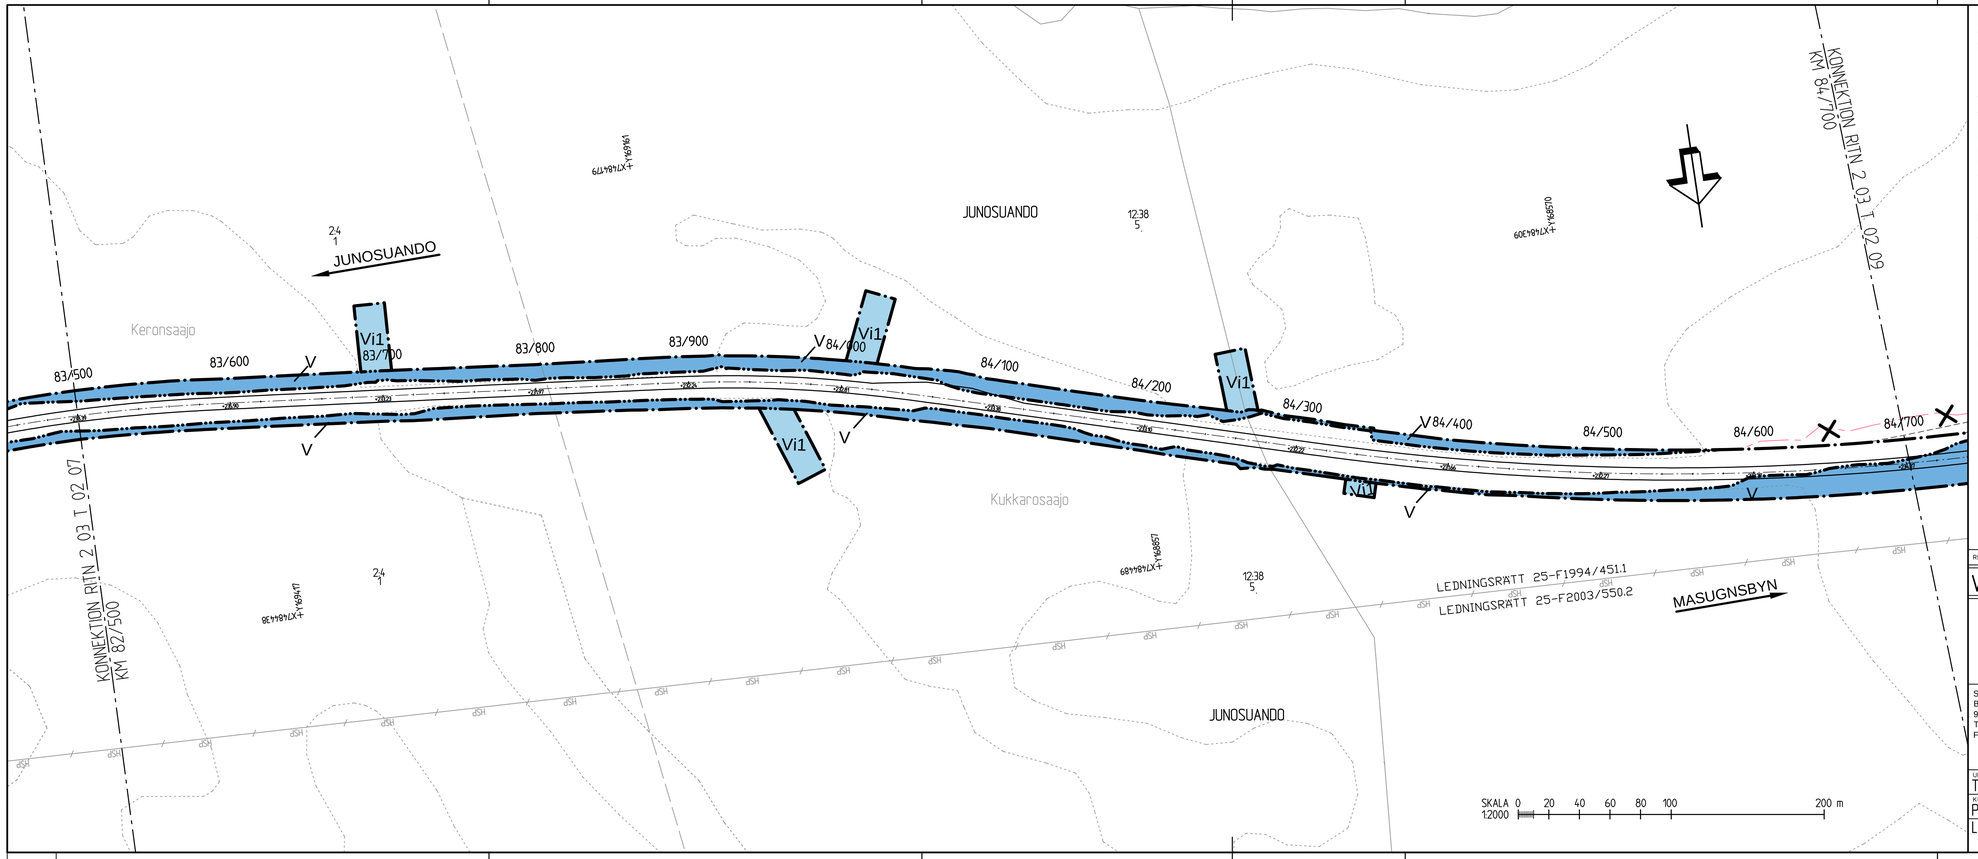

KOORDINATSYSTEM
SYSTEM I PLAN: SWEREF 99 21 45
SYSTEM I HÖJD: RH 70

TECKENFÖRKLARING

MARKANSPRÅK

GRÄNS FÖR VÄGOMRÅDE
AVGRÄNSNING MELLAN OLIKA TYPER AV MARKANSPRÅK
V — NYTT VÄGOMRÅDE MED VÄGRÄTT
Vi — NYTT VÄGOMRÅDE MED INSKRÄNKT VÄGRÄTT

Vi1 - VÄGOMRÅDE MED INSKRÄNKT VÄGRÄTT, FÖR RENSNING AV BEFINTLIGA DIKEN

VERKSAMHETER/ÅTGÄRDER SOM UNDANTAS FRÅN FÖRBUD ENLIGT MILJÖBALKEN

UNDANTAGEN GÄLLER HELA PLANEN
N1 - FÖRBUDEN I 7:15 MB GÄLLER INTE BYGGANDE AV ALLMÄN VÄG
N2 - SKYLDIGHET ATT GÖRA ANMÄLAN FÖR SAMRÅD ENLIGT 12:6 MB GÄLLER INTE FÖR DE VERKSAMHETER OCH ÅTGÄRDER SOM BEHÖVS FÖR ATT BYGGA VÄGEN OCH SOM FÖR ALLMÄN VÄG ELLER OMRÅDE FÖR TILLFÄLLIG NYTJANDERÄTT

SÄRSKILDA BESLUT SOM TAS I SAMBAND MED FASTSTÄLLELSE

BEFINTLIGT VÄGOMRÅDE SOM UTGÅR UR ALLMÄNT UNDERHÅLL

SKYDDSÅTGÄRDER OCH FÖRSIKTIGHETSMÅTT

VID TRUMLÄGGNING I NATURLIGA VATTENDRAG TILLSES ATT DET INTE UPPSTÅR VANDRINGSHINDER FÖR FISK OAVSETT OM VATTNET ÄR KÄNT SOM FISKFÖRANDE ELLER INTE

ÖVRIGA BETECKNINGAR PÅ PLANKARTAN

0/100 — NY VÄG, VÄGBANEKANTER MED
+00.00 — LÄNGDMÄTNING OCH HÖJDSÄTTNING

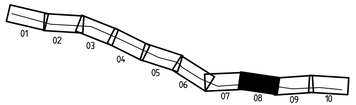

REV	ANT	ÄNDRINGEN AVSER	GODK	DATUM	VV DATUM	VV DIARIENUMMER

VÄGPLAN

GRANSKNINGSHANDLING

TRAFIKVERKET

SWECO CIVIL AB
Box 50120
973 24 Luleå
Tel 0920-35 500
Fax 0920-35 545

SWECO

PROJEKT MALMTRANSPORTER
KAUNISVAARA-SVAPPAVAARA
DELEN VÄG 395
JUNOSUANDO-MASUGNSBYN

83/500-84/700

PLANKARTA

UPPDRAGSANSVARIG	UPPDRAGSNUMMER	KONSTRUKTIONSNR	FORMAT	SKALA
T SÄLLSTRÖM	109055		A3FF	1:2000
KONSTR	GRANSK			
P FORS	P NILSSON			
LULEÅ	2014-02-20	OBJEKT NR: BD-109134-395	RITNINGSNR: 2 03 T 02 08	REV

Ritning: D:\109055\2.295\AP-03\1\Bilder\20110206\dwg Skapad av: Fors Peter 2014-2-27 11:45

MODEL: DV2039503
DV2039502
MODELL: V2039204
MODELL: V2039201
MODELL: V2039203
MODELL: V2039403

2014-11-13 10:41
2014-12-18 12:23
2014-12-02 9:30
2014-02-04 9:47

2014-02-21 10:01

DV2039511
MODELL: V2039705

2014-12-27 11:29
2014-07-21 15:10

MODELL: V2039701
MODELL: V2039801
\TECKENFÖRKLARING

2013-11-06 10:01
2013-11-06 09:42
2013-11-06 12:48