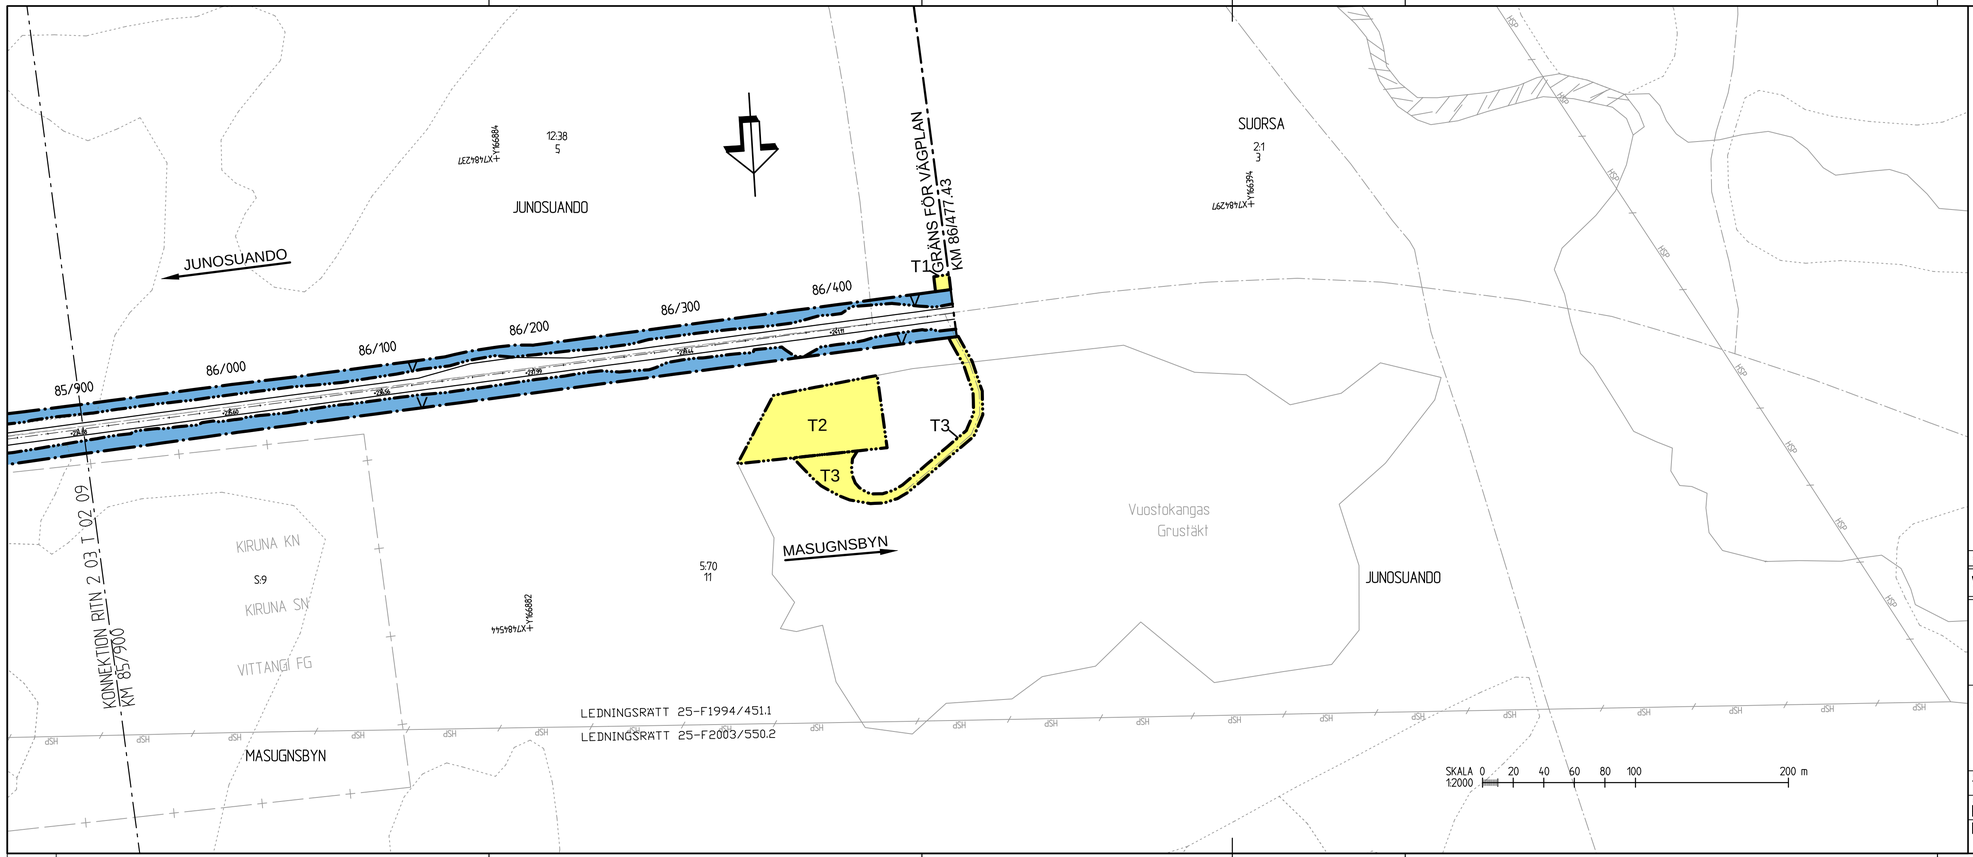

KOORDINATSYSTEM

SYSTEM I PLAN: SWEREF 99 21 45
SYSTEM I HÖJD: RH 70

TECKENFÖRKLARING

MARKANSPRÅK

- GRÄNS FÖR VÄGOMRÅDE
- AVGRÄNSNING MELLAN OLIKA TYPER AV MARKANSPRÅK
- V — NYTT VÄGOMRÅDE MED VÄGRÄTT
- T — TILLFÄLLIG NYTTJANDERÄTT

T1 - TILLFÄLLIG NYTTJANDERÄTT/ARBETSOMRÅDE FÖR INFORMATIONSTAVLA. GÄLLER UNDER BYGGTIDEN. DOCK LÄNGST TILL OCH MED GODKÄND SLUTBESIKTNING
T2 - TILLFÄLLIG NYTTJANDERÄTT/ARBETSOMRÅDE FÖR ETABLERINGSYTA. GÄLLER UNDER BYGGTIDEN. DOCK LÄNGST TILL OCH MED GODKÄND SLUTBESIKTNING
T3 - TILLFÄLLIG NYTTJANDERÄTT/ARBETSOMRÅDE FÖR BYGGVÄGAR. GÄLLER UNDER BYGGTIDEN. DOCK LÄNGST TILL OCH MED GODKÄND SLUTBESIKTNING

VERKSAMHETER/ÅTGÄRDER SOM UNDANTAS FRÅN FÖRBUD ENLIGT MILJÖBALKEN

UNDANTAGEN GÄLLER HELA PLANEN
N1 - FÖRBUDEN I 7:15 MB GÄLLER INTE BYGGANDE AV ALLMÄN VÄG
N2 - SKYLDIGHET ATT GÖRA ANMÄLAN FÖR SAMRÅD ENLIGT 12:6 MB GÄLLER INTE FÖR DE VERKSAMHETER OCH ÅTGÄRDER SOM BEHÖVS FÖR ATT BYGGA VÄGEN OCH SOM FÖR ALLMÄN VÄG ELLER OMRÅDE FÖR TILLFÄLLIG NYTTJANDERÄTT

ÖVRIGA BETECKNINGAR PÅ PLANKARTAN

- 0/100 — NY VÄG, VÄGBANEKANTER MED
- +00.00 — LÄNGDMÄTNING OCH HÖJDSÄTTNING

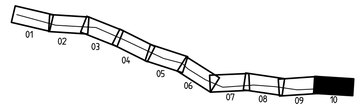

REV	ANT	ÄNDRINGEN AVSER	GODK	DATUM	VV DATUM	VV DIARIENUMMER

VÄGPLAN

GRANSKNINGSHANDLING

TRAFIKVERKET

PROJEKT MALMTRANSPORTER
KAUNISVAARA-SVAPPAVAARA
DELEN VÄG 395
JUNOSUANDO-MASUGNSBYN

85/900-86/477,43

SWECO CIVIL AB
Box 50120
973 24 Luleå
Tel 0920-35 500
Fax 0920-35 545
SWECO

PLANKARTA

UPPDRAGSANSVARIG	UPPDRAGSNUMMER	KONSTRUKTIONSNR	FORMAT	SKALA
T SALLSTRÖM	109055		A3FF	1:2000
KONSTR	GRANSK			
P FORS	P NILSSON			
LULEÅ	2014-02-20	OBJEKT NR	RITNINGSNR	REV
		BD-109134-395	2 03 T 02 10	

XREF: DU0309503 DU0309502 DU0309501 MODELL\V2039702 MODELL\V2039403 DU0309513
2014-01-10 10:41 2014-01-28 12:23 2014-02-03 15:30 2014-02-19 14:04 2014-02-19 14:45
2014-01-21 15:10 2014-02-24 16:33
MODELL\V2039701 MODELL\V2039801
MODELL\V2039705 MODELL\V2036277
2013-11-06 10:01 2013-11-06 08:42
Ritning: DU0309552.2.29SVAP-SGS\1\MBRA\2013110\dwg Skapad av: Fors Patrik 2014-2-21 09:50