
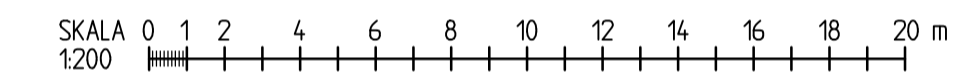


DETALJ P-FICKA
SKALA 1:200

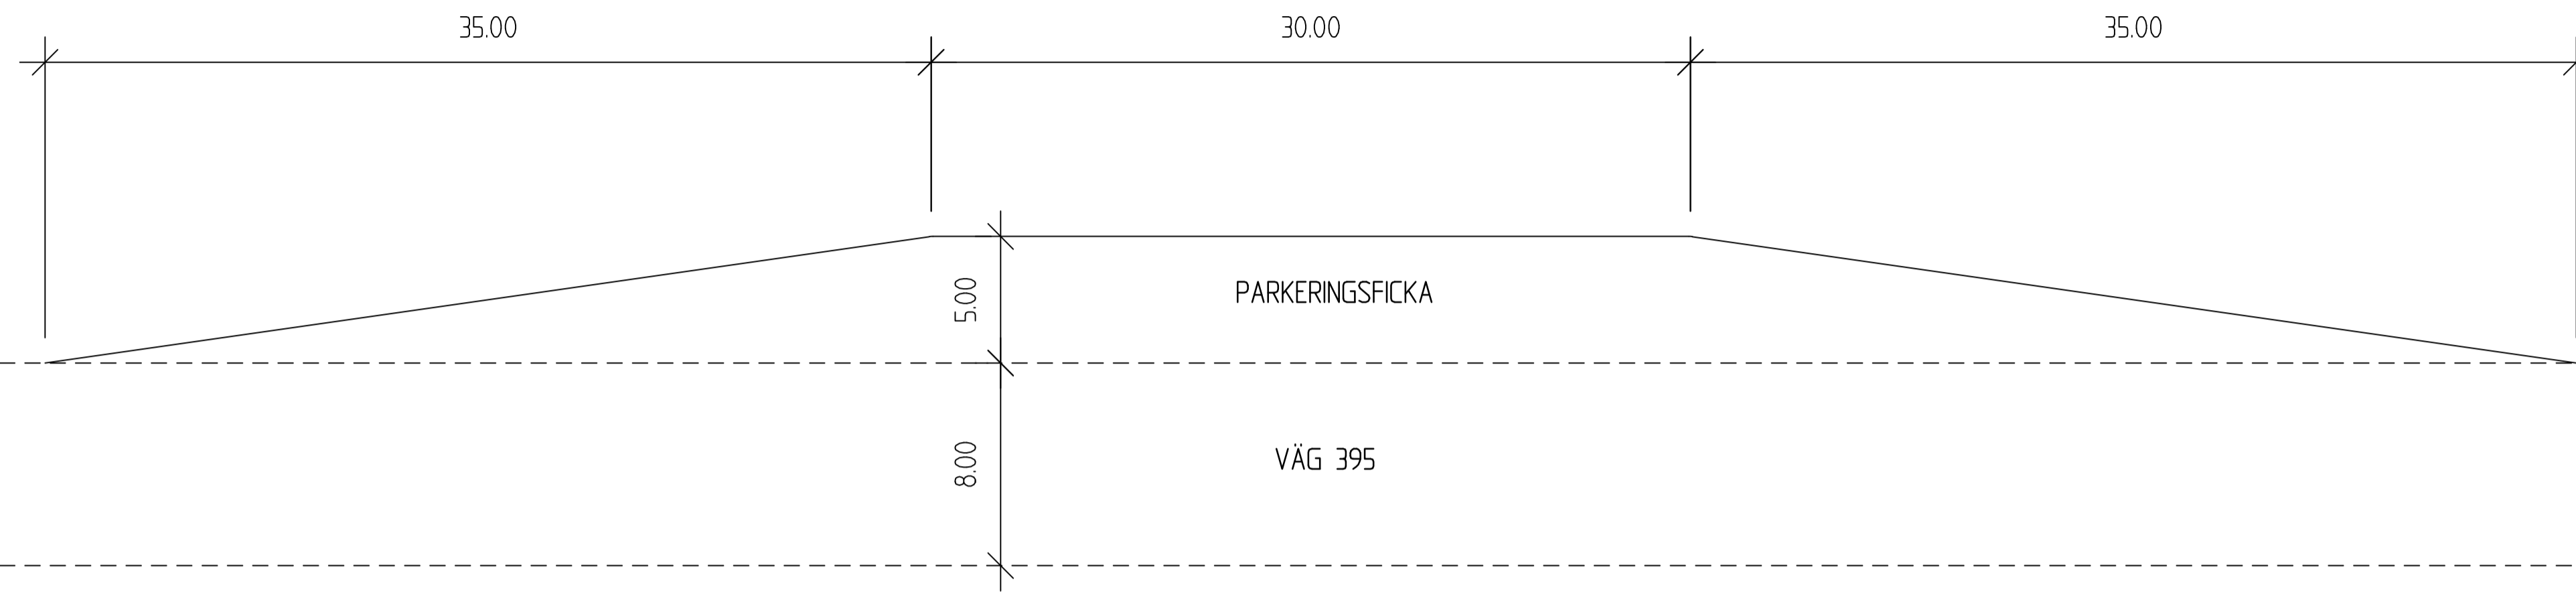


DETALJ ENSKILDA ANSLUTNINGAR

EJ SKALENLIG

DEN ENSKILDA VÄGEN SKALL OM MÖJLIGT ANSLUTAS VINKEL-
RÄTT EMOT DEN ALLMÄNNA VÄGEN.
ANSLUTNINGSVINKELN FÅR DOCK EJ UNDERSTIGA 80°

BELÄGGNINGSGRÄNS UTANFÖR ALLMÄNNA
VÄGENS VÄGREN, NORMALVÄRDEN.

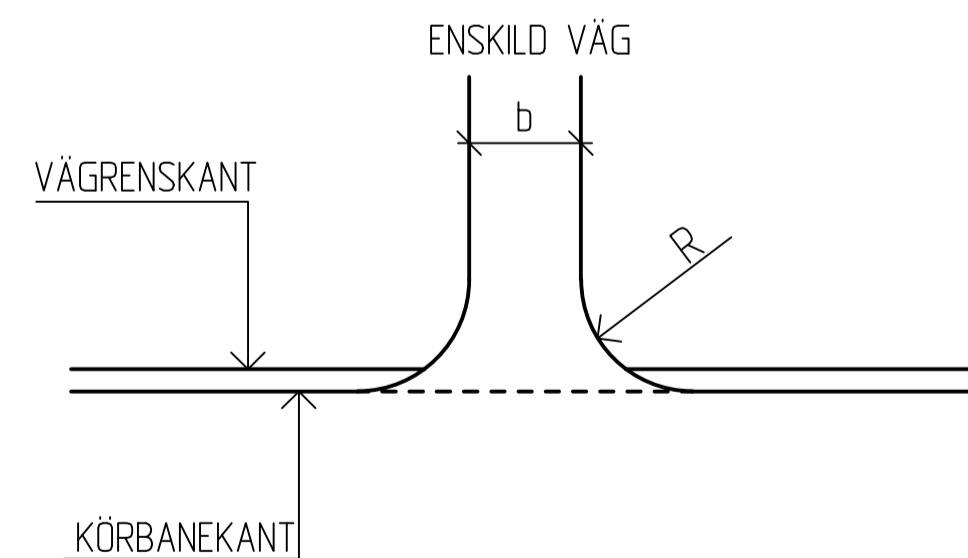

0,5 m från vägren

TYP A2
ägoväg dvs väg för enstaka transporter
med jordbruks och/eller skogsmaskiner.

Varierar >10 m

TYP A5
väg för trafik med utrymmeskrävande långa
fordonskombinationer eller har ett
trafikflöde överstigande 100 bilar/dygn

TYP AV ANSL. VÄG	BREDD (b) METER	RADIE (R) METER
A2	6,0	NORMAL 4
A5	6,0	≥15

REV	ANT	ANDRINGEN AVSER	GDOK	DATUM	VV DATUM	VV DIARENUMMER
VÄGPLAN						
			PROJEKT MALMTRANSPORTER KAUNISVAARA-SVAPPAVAARA DELEN VÄG 395 JUNOSUANDO-MASUGNSBYN			
SWECO CIVIL AB Box 50120 973 24 Luleå Tel 0920-35 500 Fax 0920-35 545			TYPRITNING PARKERINGSFICKA OCH ANSLUTNINGAR			
			TYPRITNING			
UPPDRAGSANSVARIG	UPPDRAGSNUMMER		KONSTRUKTIONSR			
T SALLSTRÖM	109055		FORMAT SKALA			
KONSTR	GRANSK	RITNINGSR		REV		
P FÖRS	PETER NILSSON	2014-02-20		2 03 T 04 02		
LULEÅ		BD-109134-395				