




VÄG 148 LÄRBRO, OSKYDDADE TRAFIKANTER, FRAMKOMLIGHET OCH VATTENSKYDDSATGÄRDER

Åtgärdsområde: Lärbro
Illustrationskarta: 3/3
Datum: 2025-12-01
Skala (A3): 1:1 000

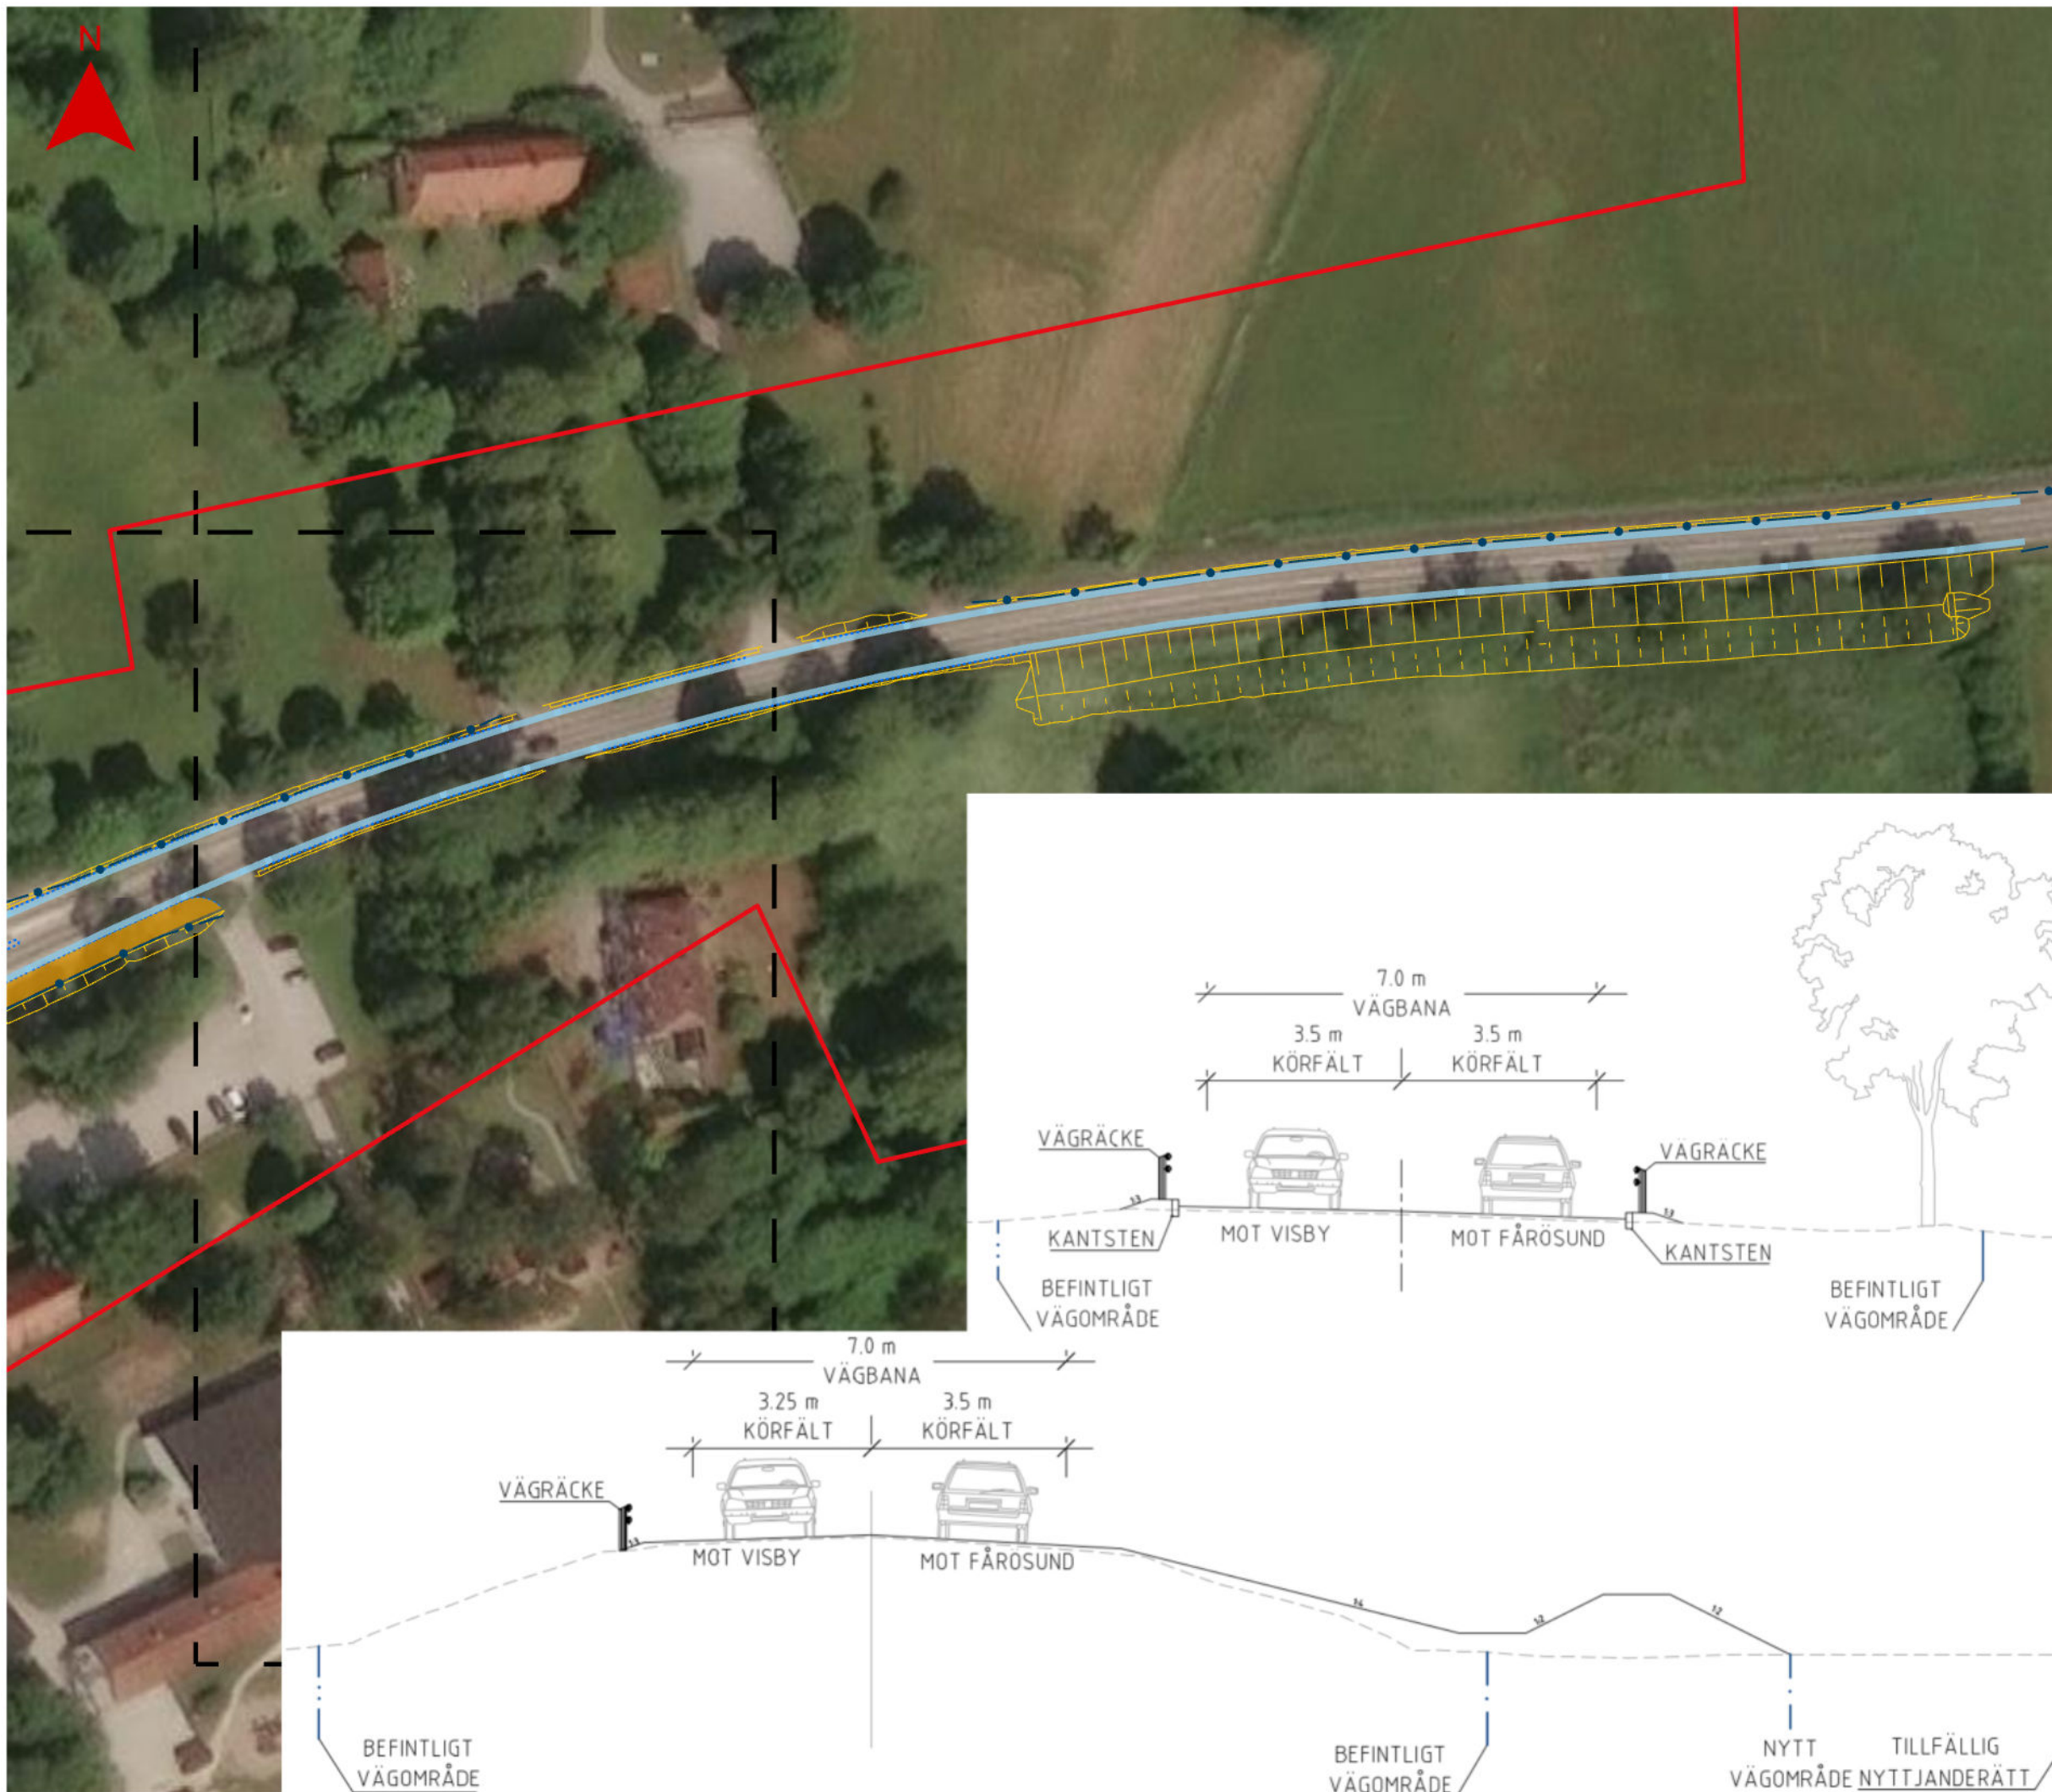

Teckenförklaring

- Utredningsområde
- Konnektionslinje
- Vägbanekant
- Kantsten
- Slänt
- Räcke
- Gång- och cykelbana

Översikt

