



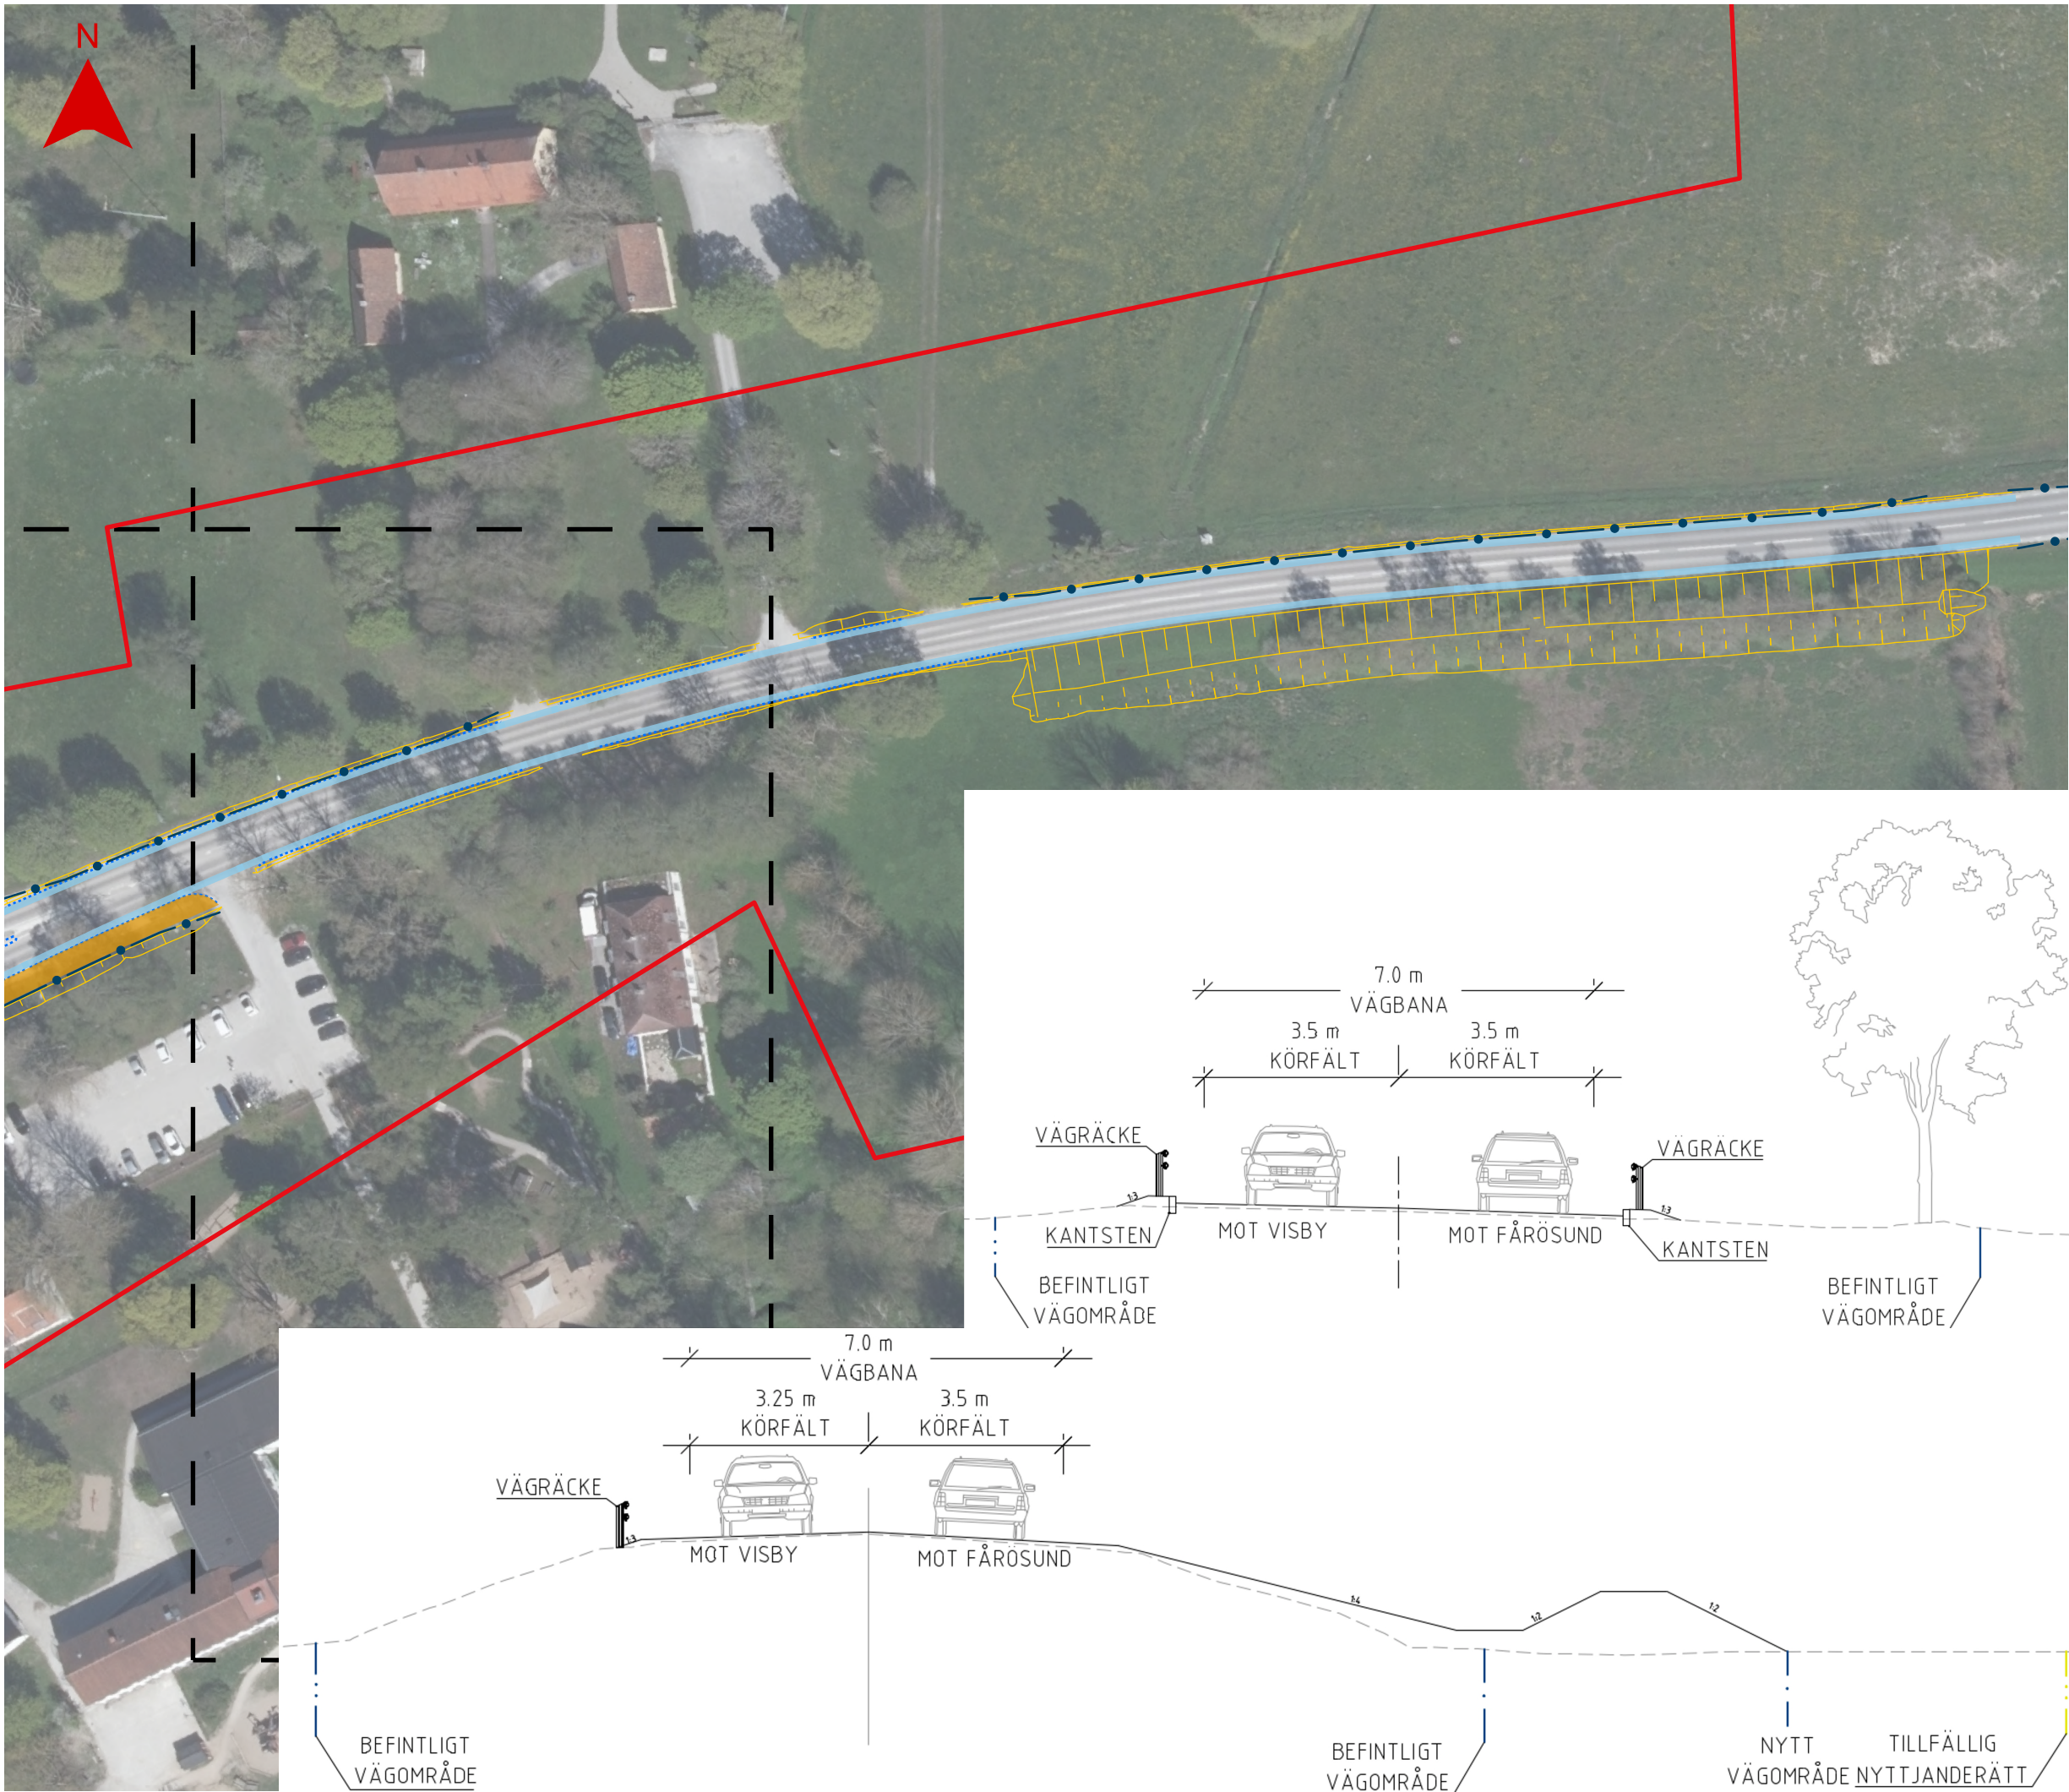

VÄG 148

Åtgärdsområde: Lärbro
Illustrationskarta: 3/3

Datum: 2025-06-19
Skala (A3): 1:1 000

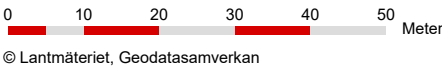

Teckenförklaring

- Utredningsområde
- Konnektionslinje
- Vägbanekant
- Kantsten
- Slänt
- Räcke
- Gång- och cykelbana

Översikt

