

KOORDINATSYSTEM

SYSTEM I PLAN: SWEREF 99 17 15
SYSTEM I HÖJD: RH2000

MARKANSPRÅK

- GRÄNS FÖR JÄRNVÄGSMARK/VÄGOMRÅDE
- AVGRÄNSNING MELLAN OLIKA TYPER AV MARKANSPRÅK
- J NY JÄRNVÄGSMARK MED ÄGANDERÄTT
- Jsn NY JÄRNVÄGSMARK MED SERVITUTSRÄTT
(n = LÖPNUMMER ANGER ÄNDAMÅL)
- Tn TILFÄLLIG NYTTJÄNDERÄTT
(n = LÖPNUMMER ANGER ÄNDAMÅL)
- Js1 SERVITUTSRÄTT FÖR SERVICEVÄG
- Js2 SERVITUTSRÄTT FÖR TRYCKBANK
- T1 TILFÄLLIG NYTTJÄNDERÄTT FÖR BYGGVÄG, 5 ÅR EFTER BYGGSTART.
- T2 TILFÄLLIG NYTTJÄNDERÄTT FÖR ETABLERING, TILFÄLLIGA UPPLAG, OMGRÄVNING AV DIKE/BÄCK OCH BYGGTRAFIK 5 ÅR EFTER BYGGSTART.

SKYDDSGÄRD ELLER FÖRSIKTIGHETSMÅTT

- MARKERING ELLER AVGRÄNSNING AV SKYDDSGÄRD/FÖRSIKTIGHETSMÅTT
- Sk1 ERBJUDNA BULLERSKYDDSGÄRDER UTANFÖR JÄRNVÄGSMARK
- Sk2 TORRTRUMMA FÖR SMÅVILT

VERKSAMHETER/ÅTGÄRDER SOM UNDTANTAS FRÅN FÖRBUD ENLIGT MILJÖBALKEN


- / FÖRBUDEN I 7:11 (BIOTYPSKYDD) MB GÄLLER INTE BYGGANDE AV JÄRNVÄG
- / FÖRBUDEN I 7:15 (STRANDSKYDD) MB GÄLLER INTE BYGGANDE AV JÄRNVÄG
- / FÖRBUDEN I 7:11 (BIOTYPSKYDD) MB GÄLLER INTE BYGGANDE AV JÄRNVÄG
FÖRBUDEN I 7:15 (STRANDSKYDD) MB GÄLLER INTE BYGGANDE AV JÄRNVÄG

SKYLDIGHETEN ATT GÖRA ANMÄLAN FÖR SAMRÅD ENLIGT 12:6 MB GÄLLER INTE FÖR DE VERKSAMHETER OCH ÅTGÄRDER SOM BEHOVS FÖR ATT BYGGA JÄRNVÄGEN OCH SOM FASTSTÄLLS OCH INGÅR I JÄRNVÄGSMARK ELLER OMRÅDE FÖR TILFÄLLIG NYTTJÄNDERÄTT.

ÖVRIGA BETECKNINGAR PÅ PLANKARTAN

- Y+YYY NY JÄRNVÄG, SPÅRMITT, MED LÅNGMÄTNINGSSTRECK OCH HÖJDSÄTTNING
- +Y,YY m
- B1 BYGGLOV KRÄVS INTE FÖR TEKNIKBYGGNADER
- FASTIGHETSGRÄNS
- TRAKTGRÄNS
- VÄGBANEKANTER SAMT SERVICEVÄGAR
- SERVITUT XXXXX-X-XXXXX BEFINTLIGT SERVITUT
- LEDN RÄTT XXXXX-X-XXXXX BEFINTLIG LEDNINGSRÄTT

FASTIGHETSREDOVISNING UPPODATERAD 2016-09-13

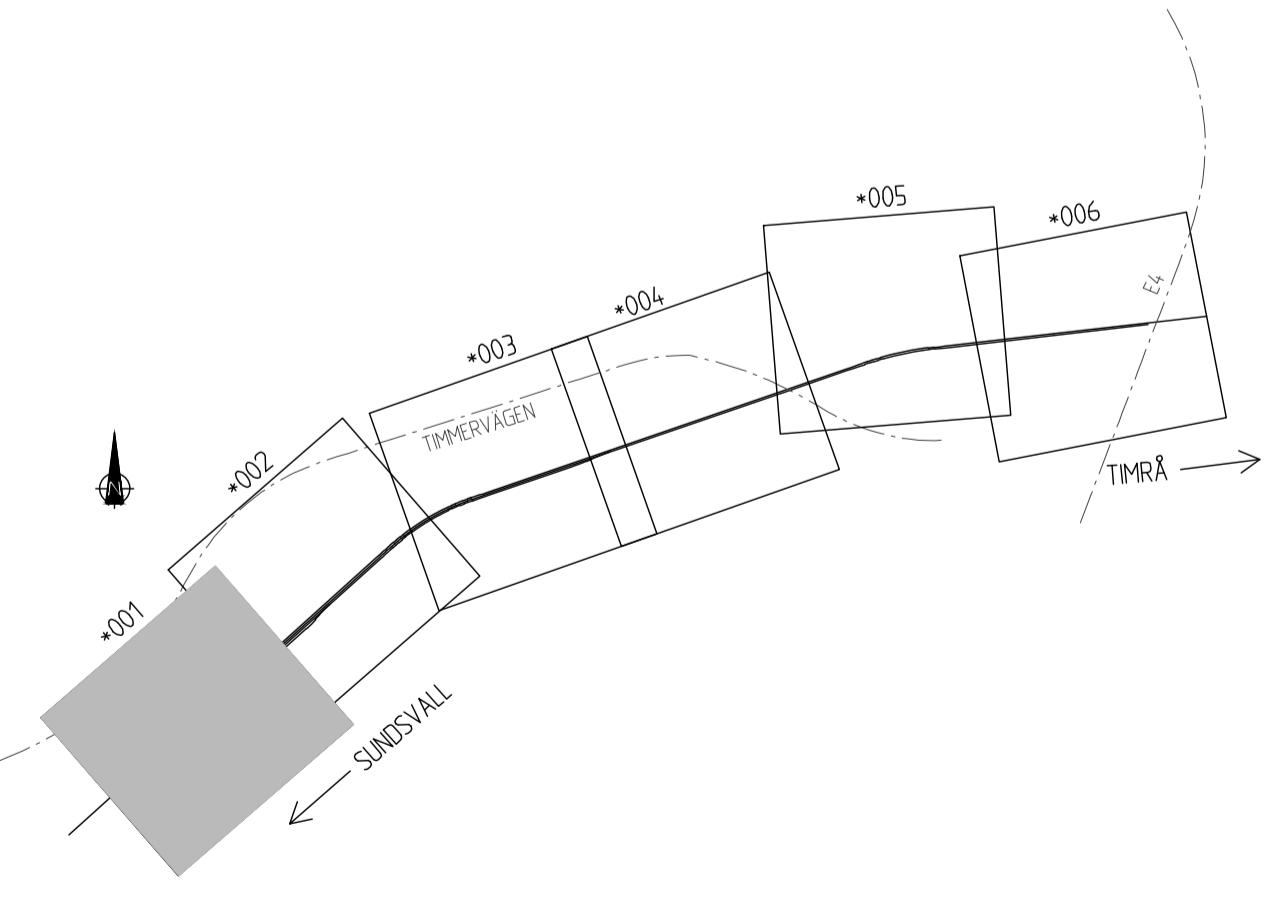

JÄRNVÄGSPLAN			
LEVERANTÖR	AVDELNING	LEVERANS/ÄNDRINGS-PM	TEKNIKOMRÅDE
	70722702	70722702	70722702
TRAFIKVERKET	JÄRNVÄGSPLAN BIRSTA		FASTSTÄLLESEHANDLING
SKAPAD AV KREERA/JM	INGÅR I PROJEKT "MALAND OCH TUNADALSSPÅRET"		GRÄNSNINGSTYP ANLÄGGNINGSTYP
GRANSKAD AV AF/PT	PLANKARTA		KILOMETRER 357+150-357+700
GRANSAD AV HÅKAN ABERG	DATUM 20170602	SKALA 1:1000	BLAD 233
		FORMAT A1	BYGGNADSRÄTT JP-BIA-01-110
		RYTMISERAD FÖRVALTNING	BYGGNADSRÄTT 001
			BYGGNADSRÄTT 002