

KOORDINATSYSTEM

SYSTEM I PLAN: SWEREF 99 17 15
 SYSTEM I HÖJD: RH2000

MARKANSPRÅK

- GRÄNS FÖR JÄRNVÄGSMARK/VÄGOMRÅDE
- AVGRÄNSNING MELLAN OLIKA TYPER AV MARKANSPRÅK
- J** NY JÄRNVÄGSMARK MED ÄGANDERÄTT
- Jsn** NY JÄRNVÄGSMARK MED SERVITUTSRÄTT (n = LÖPNUMMER ANGER ÄNDAMÅL)
- Tn** TILFÄLLIG NYTTJÄNDERÄTT (n = LÖPNUMMER ANGER ÄNDAMÅL)
- Js1** SERVITUTSRÄTT FÖR SERVICEVÄG
- Js2** SERVITUTSRÄTT FÖR TRYCKBANK
- T1** TILFÄLLIG NYTTJÄNDERÄTT FÖR BYGGVÄG, 5 ÅR EFTER BYGGSTART.
- T2** TILFÄLLIG NYTTJÄNDERÄTT FÖR ETABLERING, TILFÄLLIGA UPPLAG, OMGRÄVNING AV DIKE/BÄCK OCH BYGGTRAFIK 5 ÅR EFTER BYGGSTART.

SKYDDSGÅRD ELLER FÖRSIKTIGHETSMÅTT

- Sk1** MARKERING ELLER AVGRÄNSNING AV SKYDDSGÅRD/FÖRSIKTIGHETSMÅTT ERBJUDA BULLERSKYDDSGÅRDER UTANFÖR JÄRNVÄGSMARK
- Sk2** TORTRUMMA FÖR SMÅVILT


VERKSAMHETER/ÅTGÄRDER SOM UNDANTAS FRÅN FÖRBUD ENLIGT MILJÖBALKEN

- FÖRBUDEN I 7:11 (BIOTYPSKYDD) MB GÄLLER INTE BYGGANDE AV JÄRNVÄG
- FÖRBUDEN I 7:15 (STRANDSKYDD) MB GÄLLER INTE BYGGANDE AV JÄRNVÄG
- FÖRBUDEN I 7:11 (BIOTYPSKYDD) MB GÄLLER INTE BYGGANDE AV JÄRNVÄG FÖRBUDEN I 7:15 (STRANDSKYDD) MB GÄLLER INTE BYGGANDE AV JÄRNVÄG

SKYLDIGHETEN ATT GÖRA ANMÄLAN FÖR SAMRÅD ENLIGT 12:6 MB GÄLLER INTE FÖR DE VERKSAMHETER OCH ÅTGÄRDER SOM BEHOVS FÖR ATT BYGGA JÄRNVÄGEN OCH SOM FASTSTÄLLS OCH INGÅR I JÄRNVÄGSMARK ELLER OMRÅDE FÖR TILFÄLLIG NYTTJÄNDERÄTT.

ÖVRIGA BETECKNINGAR PÅ PLANKARTAN

- $Y+YYY$
 $+Y,YY$ m NY JÄRNVÄG, SPÅRMITT, MED LÄNGDMÄTNINGSSTRECK OCH HÖJDSÄTTNING
- B1** BYGGLOV KRÄVS INTE FÖR TEKNIKBYGGNADER
- FASTIGHETSGRÄNS
- TRAKTGRÄNS
- VÄGBANKEKANTER SAMT SERVICEVÄGAR
- SERVITUT XXXXX-X-XXXXX BEFINTLIGT SERVITUT
- LEDN RÄTT XXXXX-X-XXXXX BEFINTLIG LEDNINGSRÄTT
- FASTIGHETSREDOVISNING UPPODATERAD 2016-09-13

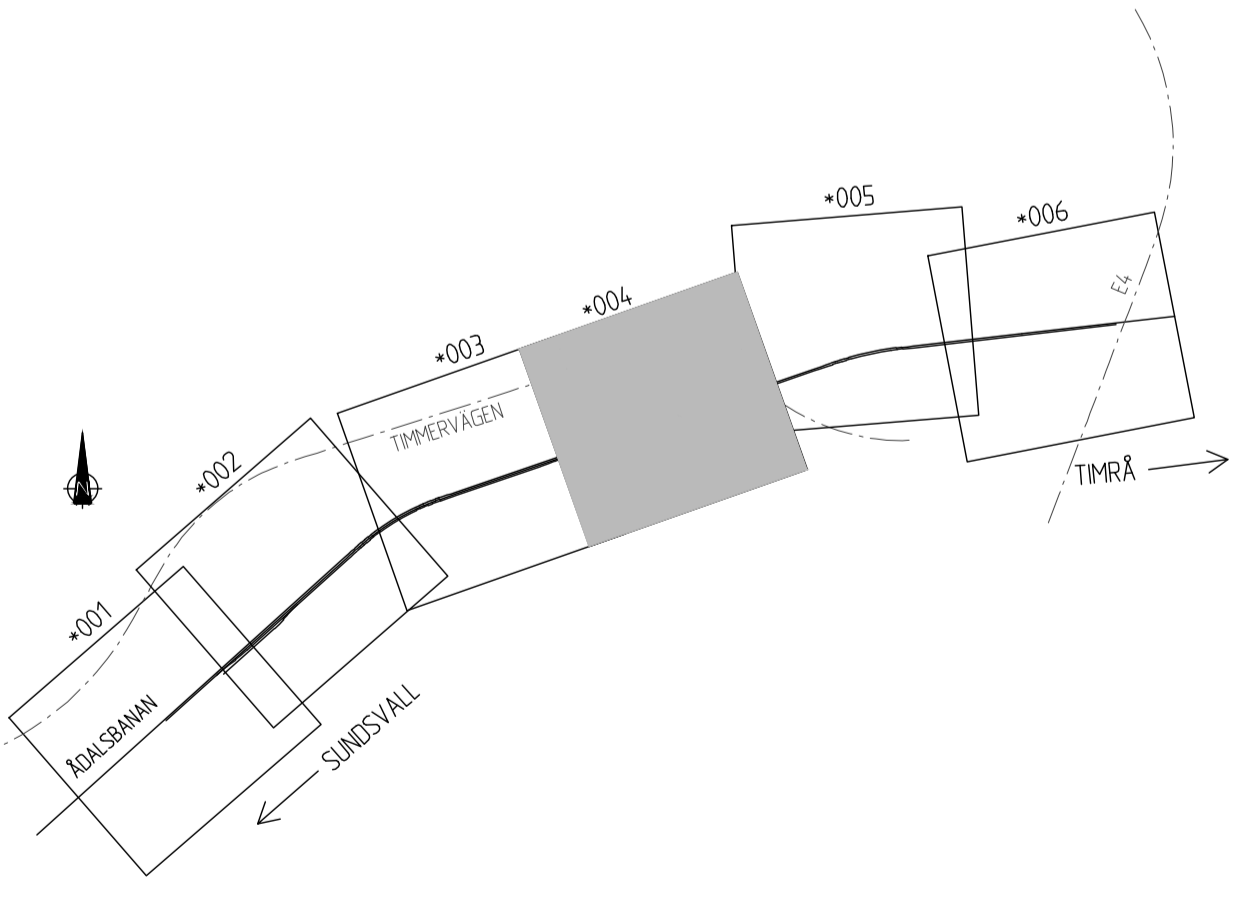

TYP AV PLAN				JÄRNVÄGSPLAN			
LEVERANTÖR	AVDELNING	LEVERANS/ÄNDRINGS-PM	TEKNIKOMRÅDE	LEVERANS/ÄNDRINGS-PM	TEKNIKOMRÅDE	GRÄNSNINGSTATUS/SYFTE	
	70722702					FASTSTÄLLESHANDLING	
TRAFIKVERKET				HÄNSYTTNINGSTYP			
SKAPAD AV: KREERA/JM				ANLÄGGNINGSTYP			
GRANSKAD AV: AF/PT				KILOMETER-METER			
BEREDARE AV: HÅKAN ABERG				358-800-359-300			
DATUM: 20170913				RITNINGAR PROJEKT			
SKALA: 1:1000				JP-BIA-01-110			
FÖRSTÄLLNING: A1				RITNINGAR FÖRVALTNING			
BLAD: 004				RITNINGAR FÖRVALTNING			
BLAD: 005				RITNINGAR FÖRVALTNING			
ANDR.				RITNINGAR FÖRVALTNING			