

**KOORDINATSYSTEM**

SYSTEM I PLAN: SWEREF 99 17 15  
 SYSTEM I HÖJD: RH2000

**MARKANSPRÅK**

- GRÄNS FÖR JÄRNVÄGSMARK/VÄGOMRÅDE
- AVGRÄNSNING MELLAN OLIKA TYPER AV MARKANSPRÅK
- J** NY JÄRNVÄGSMARK MED ÄGANDERÄTT
- Jsn** NY JÄRNVÄGSMARK MED SERVITUTSRÄTT (n = LÖPNUMMER ANGER ÄNDAMÅL)
- Tn** TILFÄLLIG NYTTJÄNDERÄTT (n = LÖPNUMMER ANGER ÄNDAMÅL)
- Js1** SERVITUTSRÄTT FÖR SERVICEVÄG
- Js2** SERVITUTSRÄTT FÖR TRYCKBANK
- T1** TILFÄLLIG NYTTJÄNDERÄTT FÖR BYGGVÄG, 5 ÅR EFTER BYGGSTART.
- T2** TILFÄLLIG NYTTJÄNDERÄTT FÖR ETABLERING, TILFÄLLIGA UPPLAG, OMGRÄVNING AV DIKE/BÄCK OCH BYGGTRAFIK 5 ÅR EFTER BYGGSTART.

**SKYDDSÅTGÄRD ELLER FÖRSIKTIGHETSMÅTT**

- MARKERING ELLER AVGRÄNSNING AV SKYDDSÅTGÄRD/FÖRSIKTIGHETSMÅTT
- Sk1** ERBJUDNA BULLERSKYDDSÅTGÄRDER UTANFÖR JÄRNVÄGSMARK
- Sk2** TORRTRUMMA FÖR SMÅVILT


**VERKSAMHETER/ÅTGÄRDER SOM UNDTANTAS FRÅN FÖRBUD ENLIGT MILJÖBALKEN**

- FÖRBUDEN I 7:11 (BIOTYPSKYDD) MB GÄLLER INTE BYGGANDE AV JÄRNVÄG
- FÖRBUDEN I 7:15 (STRANDSKYDD) MB GÄLLER INTE BYGGANDE AV JÄRNVÄG
- FÖRBUDEN I 7:11 (BIOTYPSKYDD) MB GÄLLER INTE BYGGANDE AV JÄRNVÄG FÖRBUDEN I 7:15 (STRANDSKYDD) MB GÄLLER INTE BYGGANDE AV JÄRNVÄG

SKYLDIGHETEN ATT GÖRA ANMÄLAN FÖR SAMRÅD ENLIGT 12:6 MB GÄLLER INTE FÖR DE VERKSAMHETER OCH ÅTGÄRDER SOM BEHOVS FÖR ATT BYGGA JÄRNVÄGEN OCH SOM FASTSTÄLLS OCH INGÅR I JÄRNVÄGSMARK ELLER OMRÅDE FÖR TILFÄLLIG NYTTJÄNDERÄTT.

**ÖVRIGA BETECKNINGAR PÅ PLANKARTAN**

- Y+YYY  
+Y,YY m NY JÄRNVÄG, SPÅRMITT, MED LÄNGDMÄTNINGSSTRECK OCH HÖJDSÄTTNING
- B1** BYGGLOV KRÄVS INTE FÖR TEKNIKBYGGNADER
- FASTIGHETSGRÄNS
- TRAKTGRÄNS
- VÄGBANEKANTER SAMT SERVICEVÄGAR
- SERVITUT XXXXX-X-XXXXX BEFINTLIGT SERVITUT
- LEDN RÄTT XXXXX-X-XXXXX BEFINTLIG LEDNINGSRÄTT
- FASTIGHETSREDOVISNING UPPODATERAD 2016-09-13

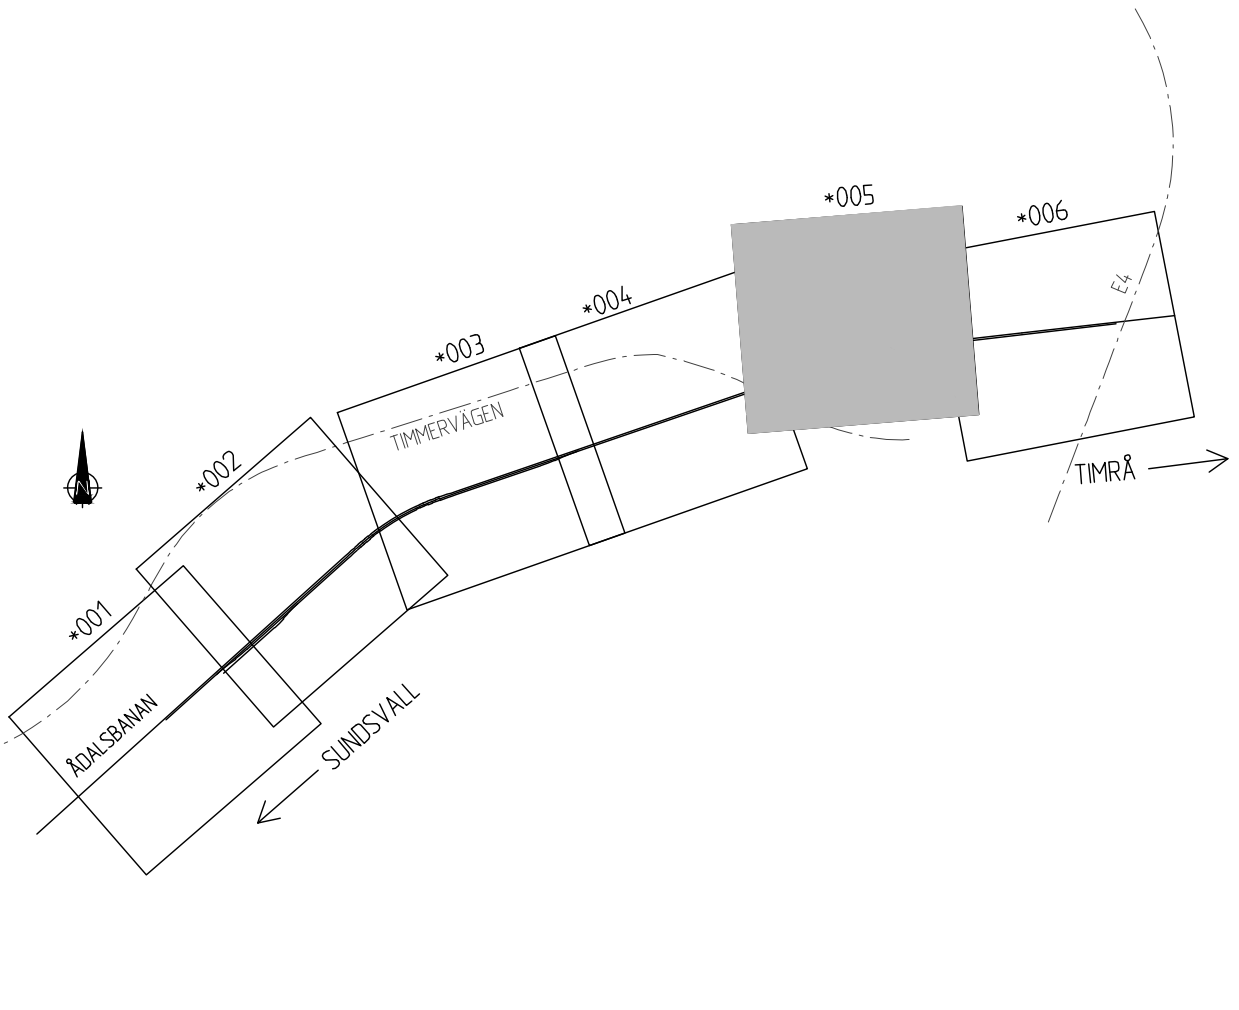

TYP AV PLAN				JÄRNVÄGSPLAN			
LEVERANTÖR	AVDELNING	LEVERANS/ÄNDRINGS-PM	TEKNIKOMRÅDE	LEVERANS/ÄNDRINGS-PM	TEKNIKOMRÅDE	GRÄNSNINGSTATUS/SYFTE	TEKNIKOMRÅDE
	70722702						
	JÄRNVÄGSPLAN BIRSTA INGÅR I PROJEKT "MALAND OCH TUNADALSSPÅRET"			HÄNSYNSFULL FASTSTÄLLESHANDLING			
SKAPAD AV KREERA/JM	GRANSKAD AV AF/PT	DATUM 20170602	SKALA 1:1000	FORMAT A1	RITNINGSR FÖRVALTNING	KILOMETER-NET 359-300-359-800	PANEL 233
HÅKAN ÅBERG						JP-BIA-01-110	
						BLAD 005	ANDR. 006