

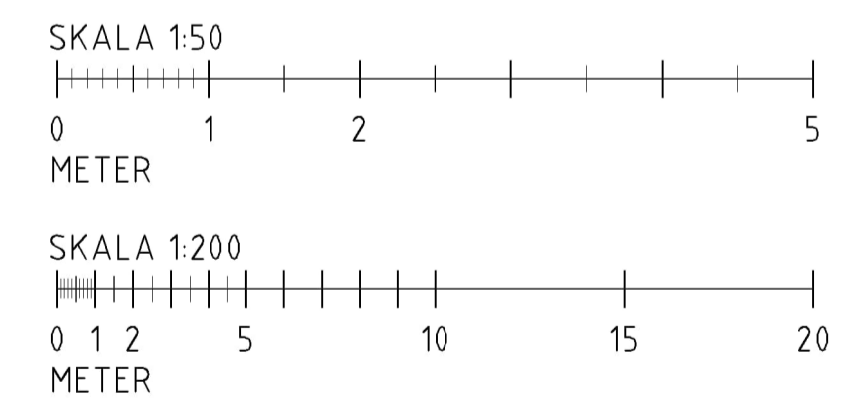


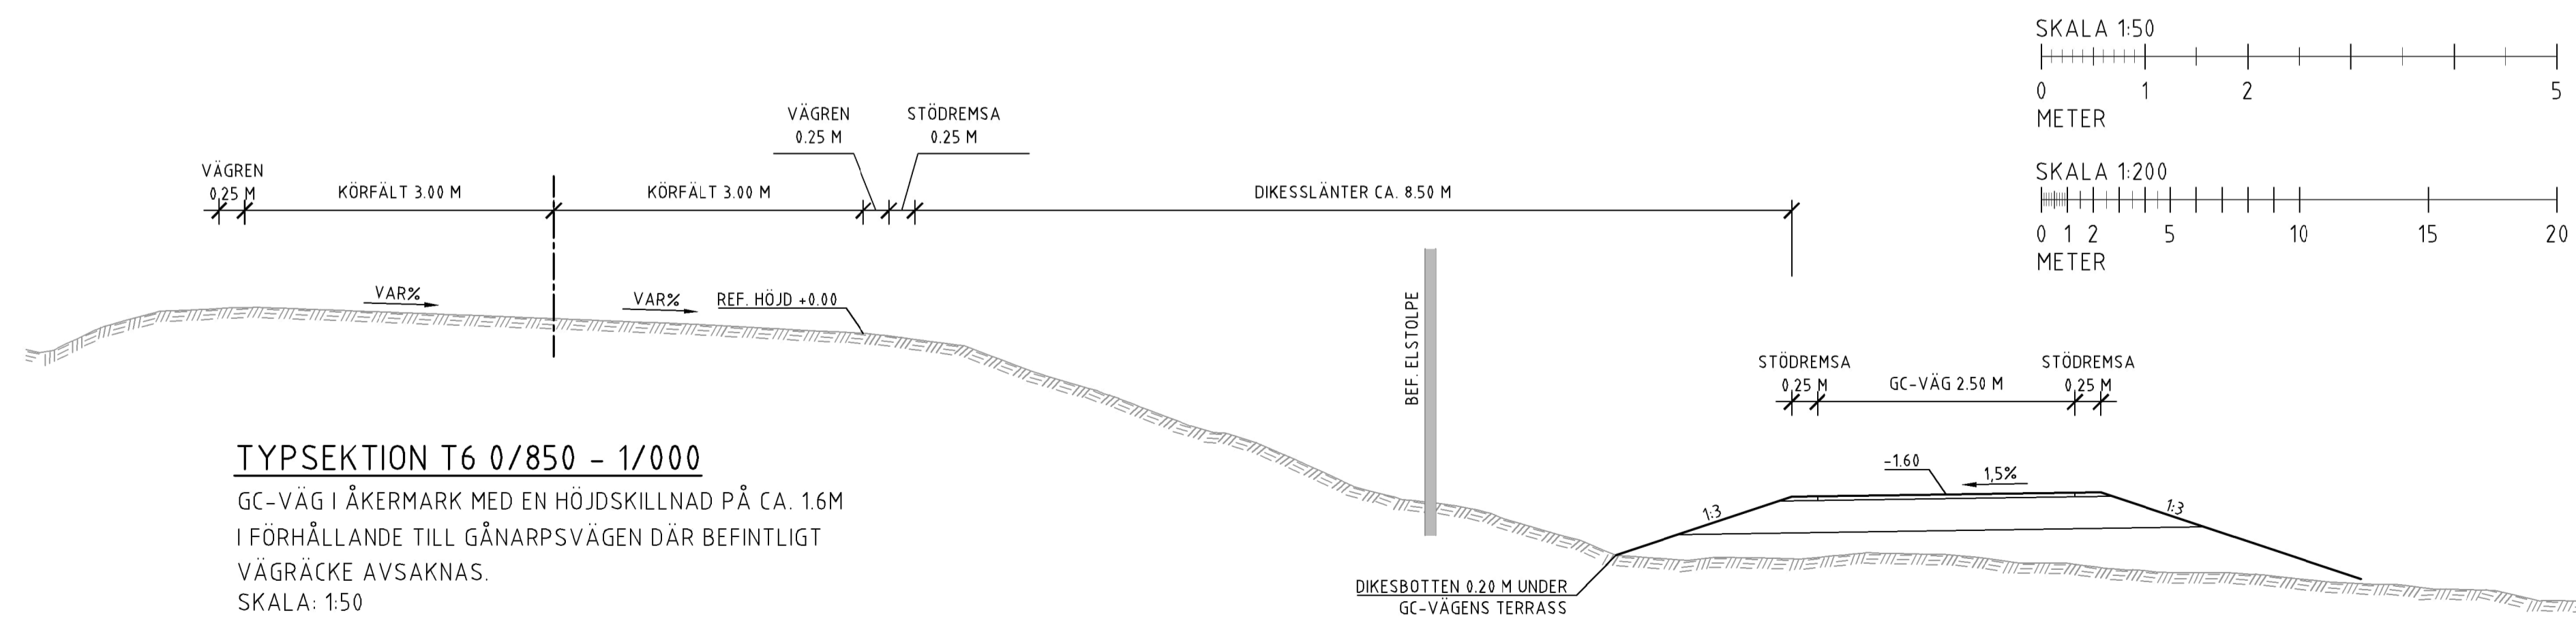

PLAN SKALA 1:200

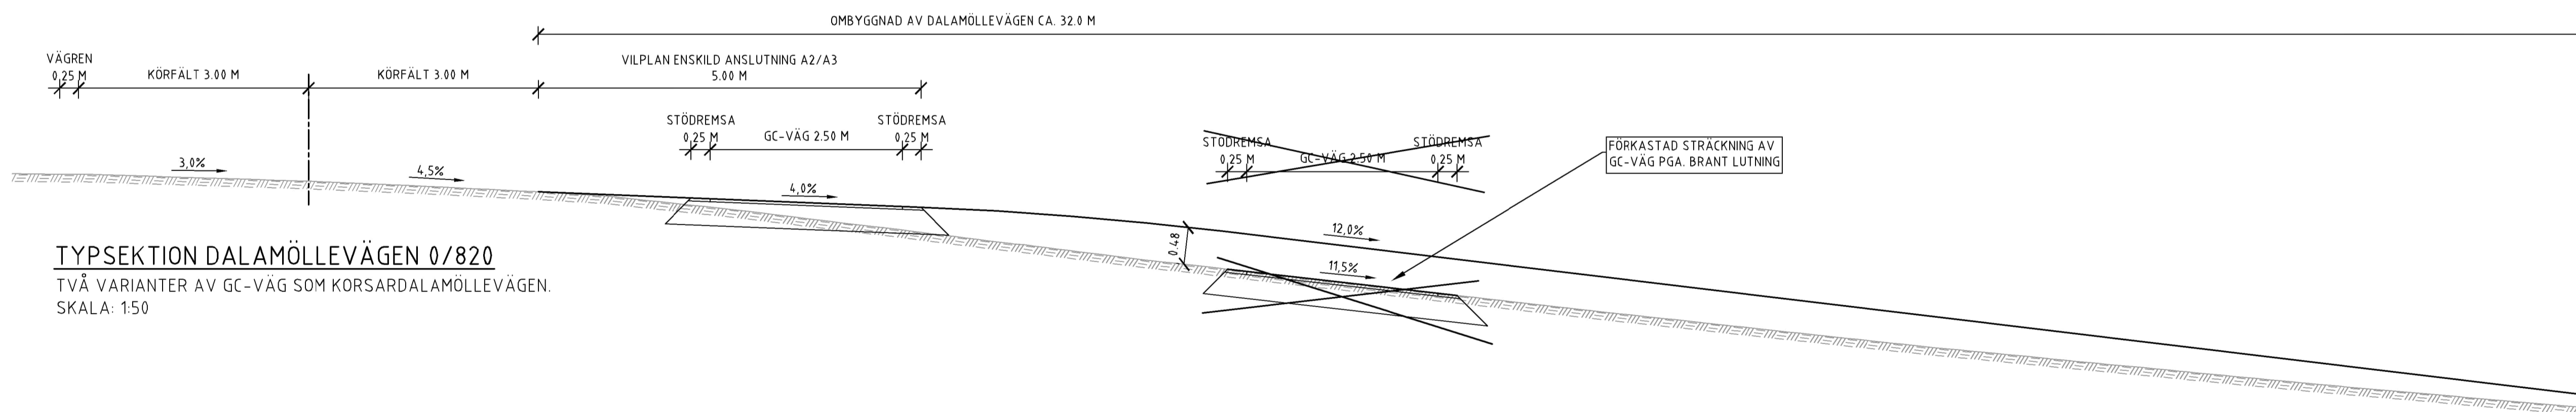

KOORDINATSYSTEM: SWEREF 99 13 30  
HÖJDSYSTEM: RH2000

TECKENFÖRKLARING

PLAN  
- - - - - FASTIGHETSGRÄNS  
0/000 + - + - + - LÄNGDMÄTNING GC-VÄG  
[Symbol] SLÄNTMARKERING

SEKTION  
[Symbol] BEFINTLIG MARKRYTA

TYP AV PLAN		<b>VÄGPLAN</b>	
GRANSKNINGSSTATUS / SYFTE		ARBETSMATERIAL	
HANDLINGSTYP		UNDERLAG FÖR SAMRÅD	
DATUM	2025-02-04	LEVERANS / ÄNDRINGS-PM	
OBJEKT	LV 1788 HJÄRNARP - MUNKA LJUNGBY NY GC-VÄG		
DELOMRÅDE / BANDEL	1		
ANLÄGGNINGSDDEL	1		
OBJEKTNUMMER / KM	173534	KONSTRUKTIONNUMMER	
BESTÄLLARE	TRAFIKVERKET	LEVERANTÖR	<b>wsp</b>
SKAPAD AV	JONATAN SKOG	UPPDRAGSNUMMER	10368225
GODKÄND AV	PÅR LARSSON	AVDELNING	5322
RITNINGSTYP	PLANKARTA		
TEKNIKOMRÅDE / INNEHÅLL	T		
BESKRIVNING	NYBYGGNATION AV GC-VÄG UTFORMNING- / SAMORDNINGSPÅN TYPSEKTION 0/820 OCH T6 SEK 0/790 - 0/810		
SKALA	1:50/1:200	FORMAT	A1
RITNINGNUMMER	101T0405	BLAD	NÄSTA BLAD BET




KOORDINATSYSTEM: SWEREF 99 13 30  
 HÖJDSYSTEM: RH2000

**TECKENFÖRKLARING**

**PLAN**  
 - - - - - FASTIGHETSGRÄNS  
 0/000 + - + - + - LÄNGDMÄTNING GC-VÄG  
 ||||| SLÄNTMARKERING


**SEKTION**  
 ||||| BEFINTLIG MARKYTA

PLAN SKALA 1:200

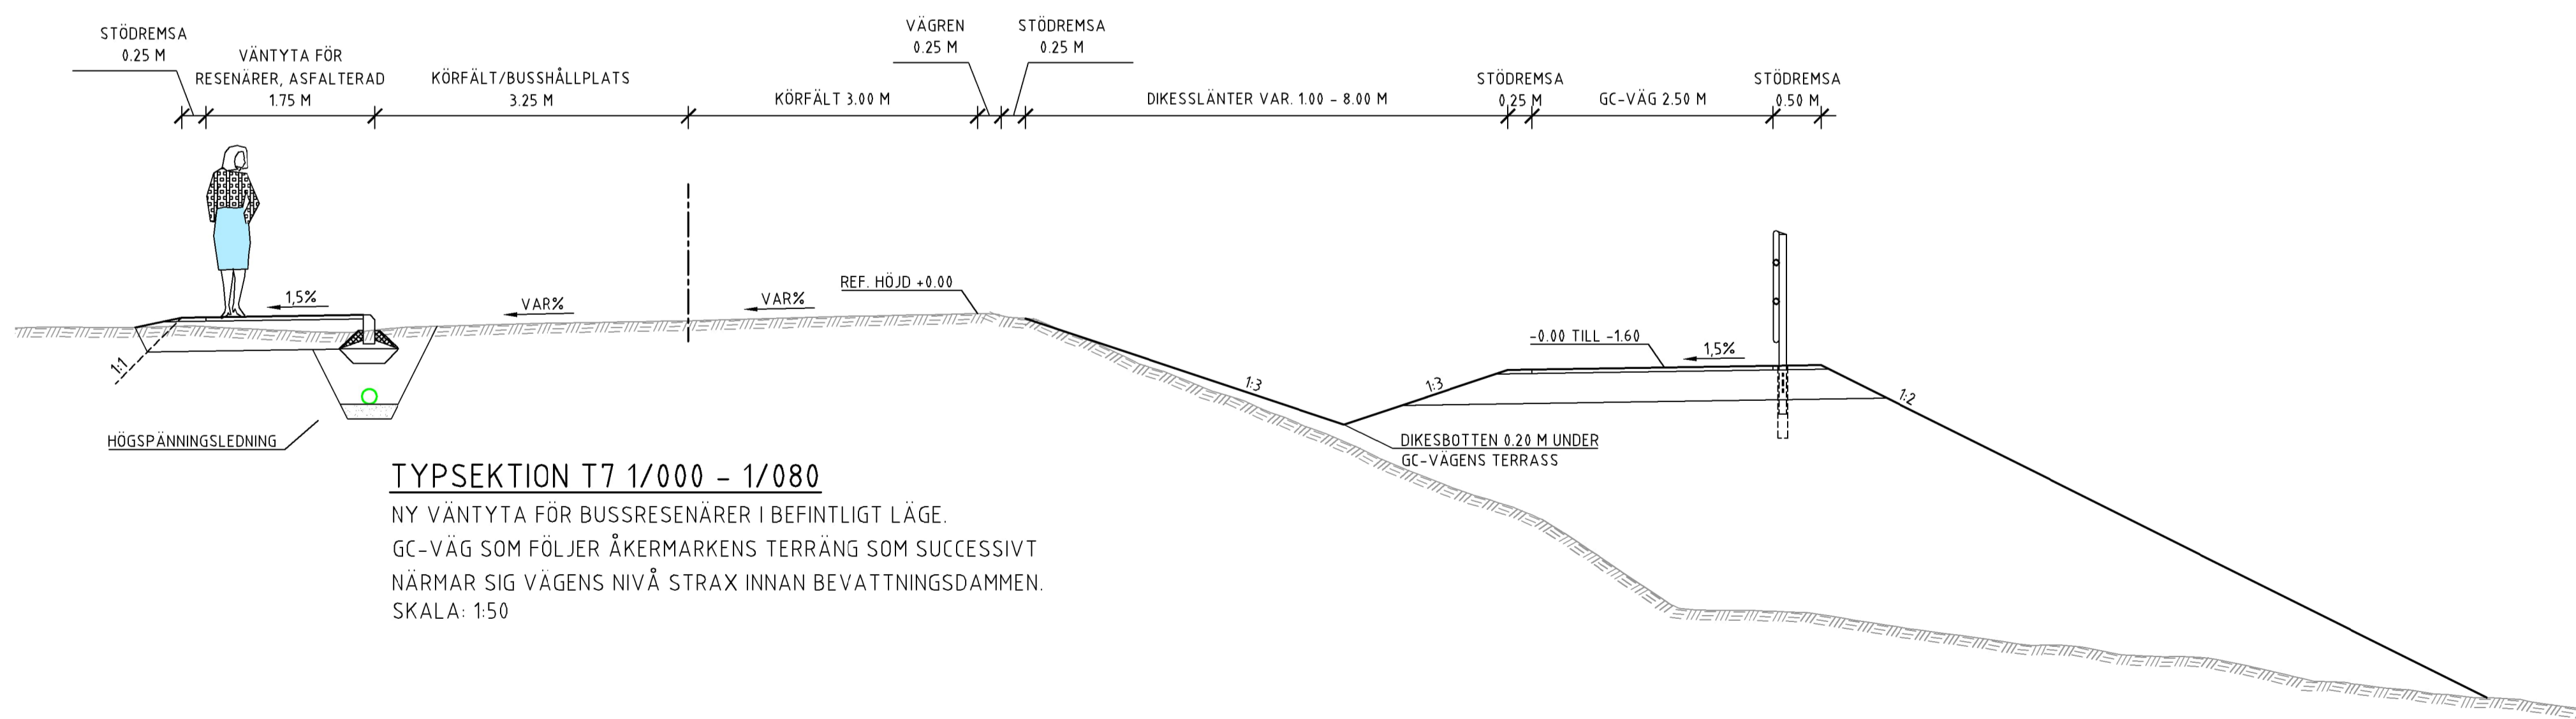

**TYPSEKTION T7 1/000 - 1/080**

NY VÄNTYTA FÖR BUSSRESENERÄR I BEFINTLIGT LÄGE.  
 GC-VÄG SOM FÖLJER ÅKERMARKENS TERRÅNG SOM SUCCESSIVT  
 NÄRMAR SIG VÄGENS NIVÅ STRAX INNAN BEVATTNINGSDAMMEN.  
 SKALA: 1:50

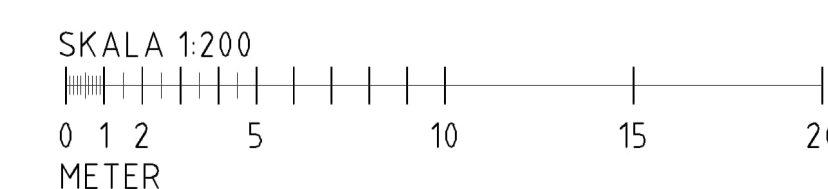

TYP AV PLAN **VÄGPLAN**

GRANSKNINGSSTATUS / SYFTE **ARBETSMATERIAL**

HANDLINGSTYP **UNDERLAG FÖR SAMRÅD**

DATUM **2025-02-04** LEVERANS / ÄNDRINGS-PM

OBJEKT **LV 1788 HJÄRNARP - MUNKA LJUNGBY**

**NY GC-VÄG**

DELOMRÅDE / BANDEL **1**

ANLÄGGNINGSDDEL **1**

OBJEKTNUMMER / KM **173534** KONSTRUKTIONNUMMER

BESTÄLLARE **TRAFIKVERKET** LEVERANTÖR **wsp**

SKAPAD AV **JONATAN SKOG** UPPDRAGSNUMMER **10368225**

GODKÄND AV **PÅR LARSSON** AVDELNING **5322**

RITNINGSTYP **PLANKARTA**

TEKNIKOMRÅDE / INNEHÅLL **T**

BESKRIVNING **NYBYGGNING AV GC-VÄG**

**UTFORMNING- / SAMORDNINGSPÅN**

**TYPSEKTION T7**

**SEK 0/970 - 1/100**

SKALA **1:50/1:200** FÖRMÅT **A1** FÖRVALTNINGSNUMMER

RITNINGSDAG **101T0406** BLAD NÄSTA BLAD BET



