

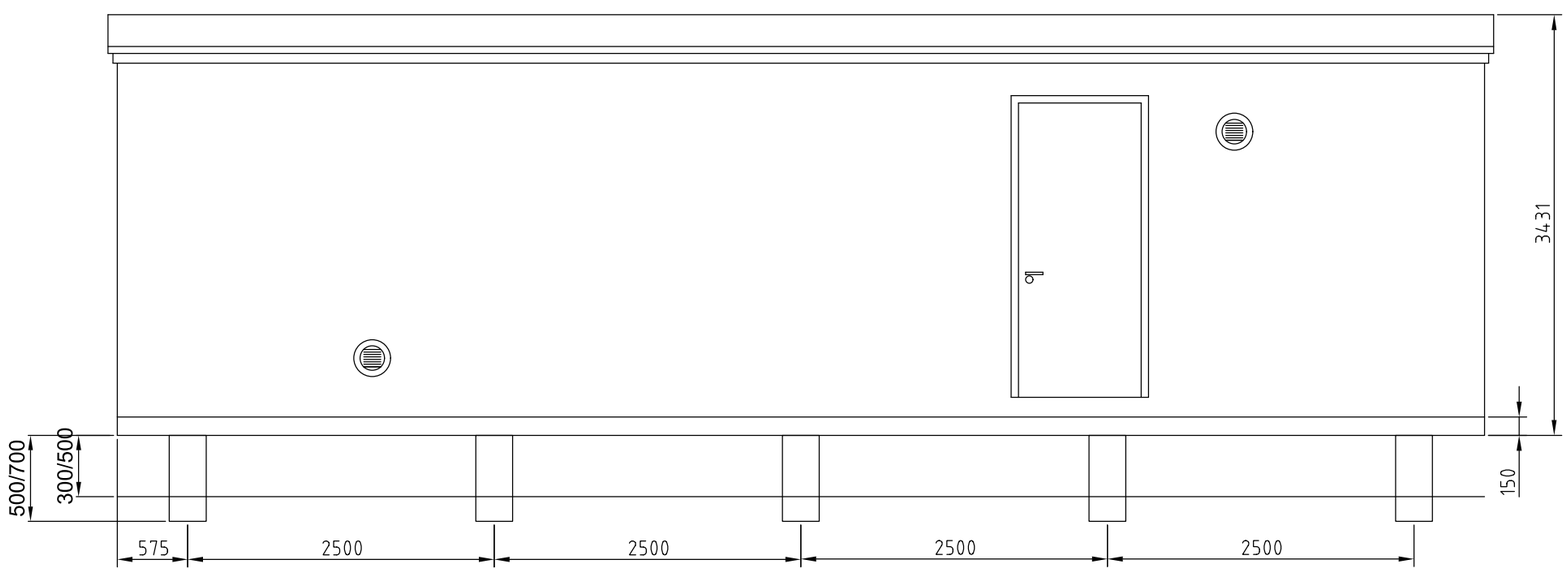


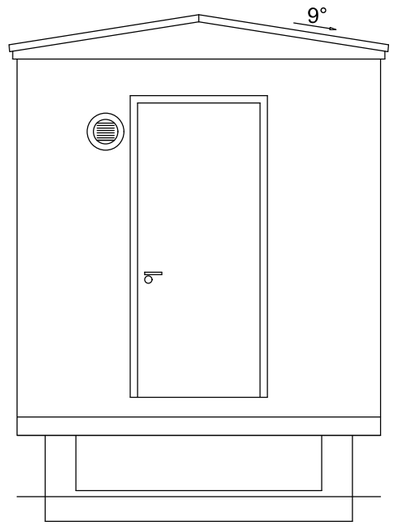

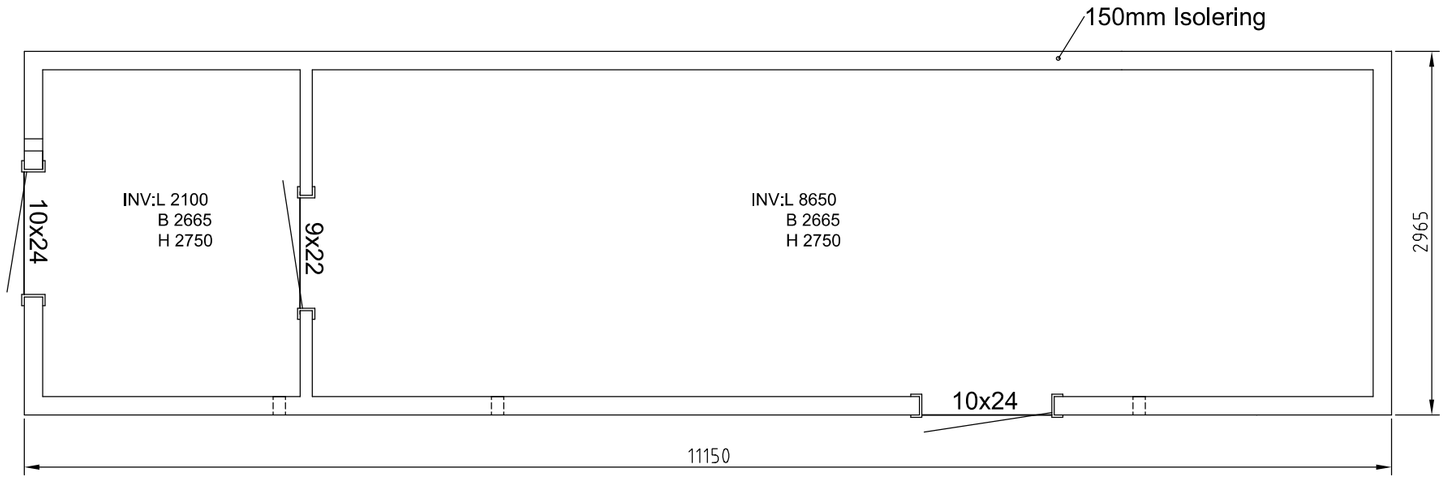

Denna ritning är Trafikverkets egendom. Allt obehörigt begagnande av ritningen beivras enligt lag.
TRAFIKVERKET

LEVERANTÖR: REJLERS		AVDELNING: Infra / Rejlers		LEVERANS/ÄNDRINGS-PM:		TEKNIKOMRÅDE: Banunderbyggnad	
		UPPDRAGSNUMMER: 191291		KONSTRUKTIONSNUMMER:		GRANSKNINGSSTATUS / SYFTE: För granskning	
TRAFIKVERKET		Slätthult förbigångsspår Teknikhus KM 486+1000 Fasad				HANDLINGSTYP: Bygglovshandling ANLÄGGNINGSTYP: Mark	
SKAPAD AV: R. Lukacevic						KILOMETER+METER: 486 +1000- 486 +1000	BANDEL: 815
GRANSKAD AV: C. Ingelsson						RITNINGSNUMMER PROJEKT: 191291-10-280	
GODKÄND AV: Rejlers / S.ZE	DATUM: 2027-01-18	SKALA:	FORMAT: A1	RITNINGSNUMMER FÖRVALTNING: --		BLAD: 003	NÄSTA BLAD: 004 ÄNDR.