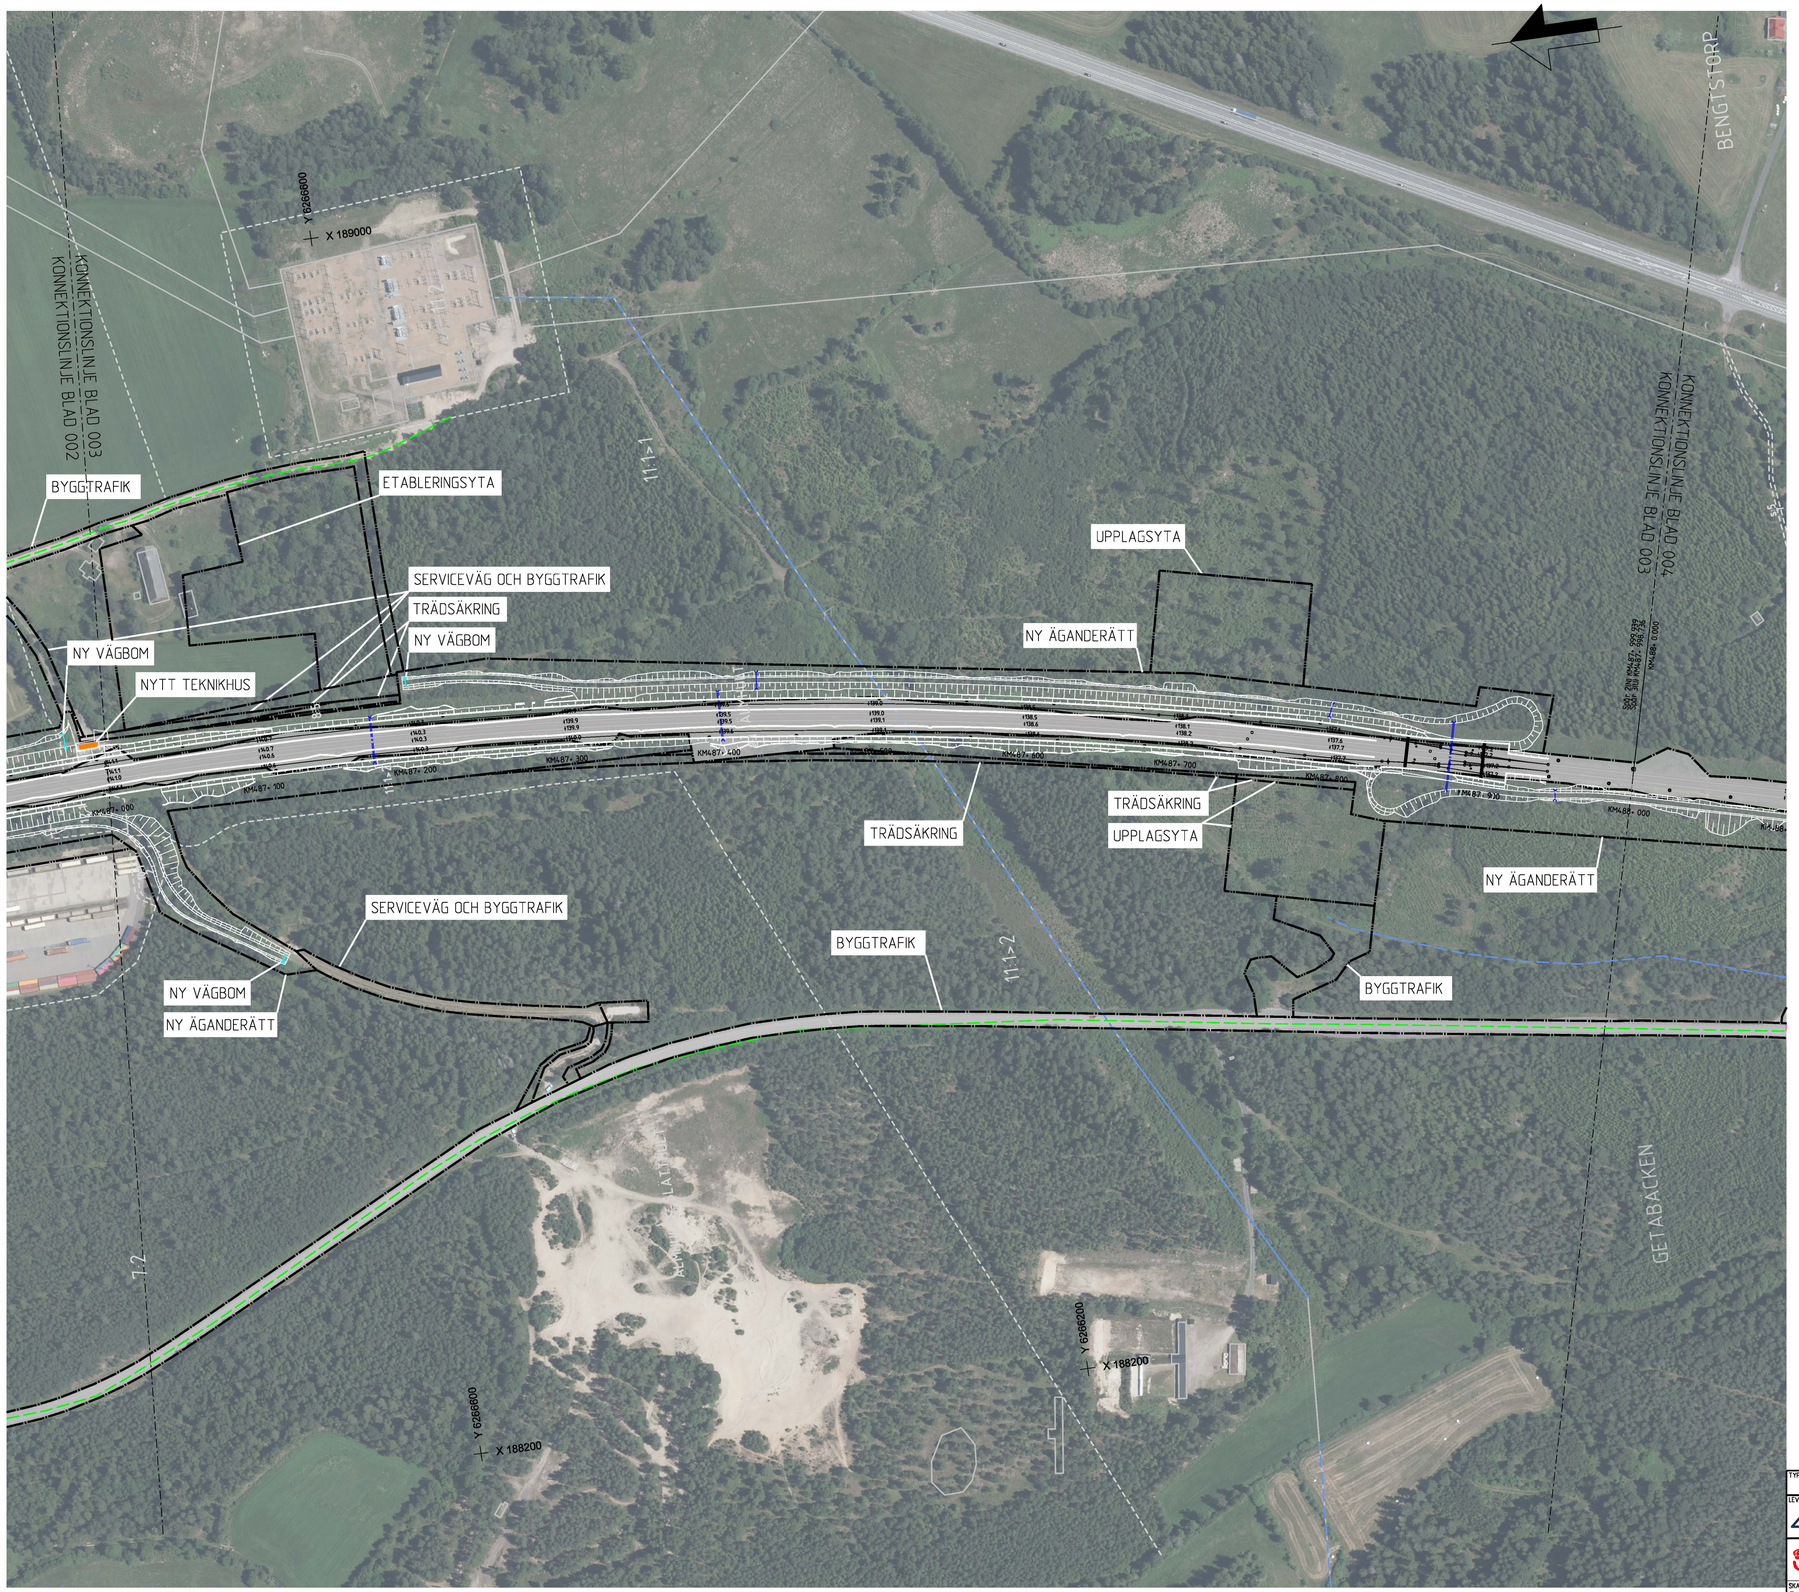


0 20 40 60 80 100 120 140 160 180 200
SKALA 1:2000

Denna ritning är Trafikverkets egendom. Allt obehörigt begagnande av ritningen beivras enligt lag.
TRAFIKVERKET

TECKENFÖRKLARING

KOORDINATSYSTEM:
PLAN: SWEREF 99 13 30
HÖJD: RH2000

DATUM GRUNDKARTA: 2026-06-11
DATUM FASTIGHETSKARTA: 2025-11-12

NY ANLÄGGNING

447+200 / +142.356 — NY JÄRNVÄG, SPÅRMITT MED LÄNGDMÄTNINGSSTRECK OCH HÖJDSÄTTNING (RÖK)

NY SPÅRVÄXEL

NY KONTAKTLEDNINGSBRYGGA

NY KONTAKTLEDNINGSSTOLPE

NY VÄGKANT

NY SLÄNT

NYTT TEKNIKHUS

AT — AT-TRANSFOMRATOR

NY TRUMMA UNDER SERVICEVÄG

NY TRUMMA UNDER JÄRNVÄG

NY VÄGBOM

MARKANSPRÅK

GRÄNS FÖR JÄRNVÄGSMARK

GRÄNS MELLAN OLIKA TYPER AV MARKANSPRÅK

FASTIGHETSRÄTTSLIGA FÖRHÅLLANDEN

SERVITUT

LEDNINGSRÄTT

GEMENSAMHETSANLÄGGNING

ÖVRIGA BETECKNINGAR

FASTIGHETSGRÄNS

2:1-3 — FASTIGHETSBETECKNING

TRAKTGRÄNS


BYGGNADER

SÅGEN — TRAKTNAMN

FASTIGHET SOM ÄGS AV TRAFIKVERKET

485+900 / +142.3 — BEFINTLIG JÄRNVÄG, SPÅRMITT MED LÄNGDMÄTNINGSSTRECK OCH HÖJDSÄTTNING (RÖK)

ORIENTERINGSFIGUR

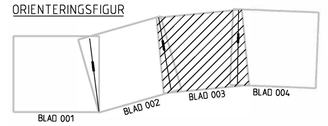

TYP AV PLAN: JÄRNVÄGSPLAN

LEVERANTÖR: REJLERS	AVDELNING: Infra / Rejlers	LEVERANS/ÄNDRINGS-PM: -	TEKNIKOMRÅDE: Gemensam
	UPPDRAGSNUMMER: 193270	KONSTRUKTIONSNUMMER: -	GRANSKNINGSSTATUS / SYFTE: För granskning
TRAFIKVERKET	Slätthult Slätthult Förbigångsspår Illustrationskarta		HANDLINGSTYP: Samrådshandling ANLÄGGNINGSTYP: Gemensam
SKAPAD AV: Rejlers / I. Persson			KILOMETER-METER: 487+900 - 488+100 / BANDEL: 815
GRANSKAD AV: Rejlers / C. Ingelsson			RITNINGSNUMMER PROJEKT: 191291-00-110
GODKÄND AV: Rejlers / S. Z / DATUM: 2026-11-04	SKALA: 1: 2000 / FORMAT: A1	RITNINGSNUMMER FÖRVALTNING: -	BLAD: 003 / NÄSTA BLAD: 004 / ÄNDR.: