
NORMALSEKTION BYGGLOV

AT-TRANSFORMATOR

KM 486+694

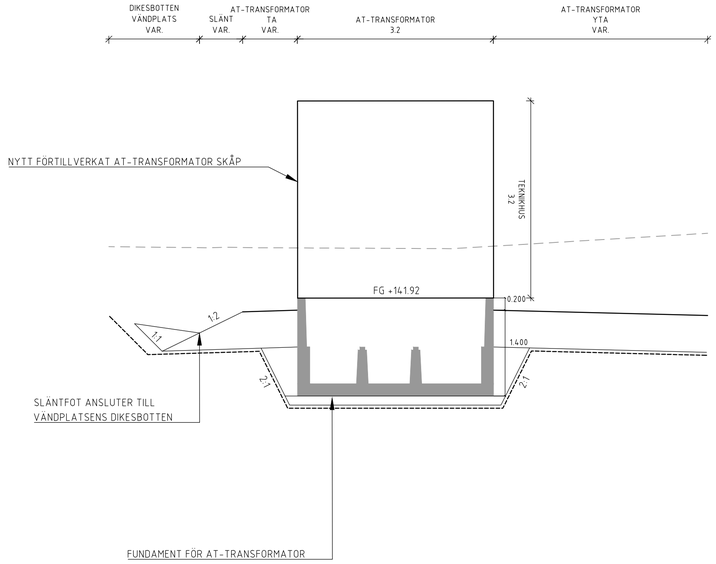

PROJEKTERAT

- ÖVERYTA
- OVERBYGGNADSLAGER
- BEFINTLIG MARK
- GEOTEXTIL BRUKSKLASS N3

SKALA 1:50

0 1 2 5

METER

Denna ritning är Trafikverkets egendom. Allt obehörigt begagnande av ritningen beivras enligt lag.
TRAFIKVERKET

LEVERANTÖR: REJLERS		AVDELNING: Infra / Rejlers		LEVERANS/ÄNDRINGS-PM		TEKNIKOMRÅDE: Banunderbyggnad	
		UPPDRAGSNUMMER: 191291		KONSTRUKTIONSNUMMER		GRANSKNINGSSTATUS / SYFTE: För granskning	
TRAFIKVERKET		Slätthult förbigångsspår AT-Transformator KM 486+694				HANDLINGSTYP: Bygglovshandlnig ANLÄGGNINGSTYP: Mark	
SKAPAD AV: R. Lukacevic						KILOMETER+METER: 486+694 - 486+694	BANDEL: 815
GRANSKAD AV: C. Ingelsson		Normalsektion				RITNINGSNUMMER PROJEKT: 191291-10-280	
GODKÄND AV: Rejlers / S.ZE	DATUM: 2027-01-18	SKALA: 1:200	FORMAT: A1	RITNINGSNUMMER FÖRVALTNING: --		BLAD: 002	NÄSTA BLAD: -- ÄNDR.

XREF:V:\192958-10-107-001