
NORMALSEKTION BYGGLOV

TEKNIKHUS

KM 486+1000

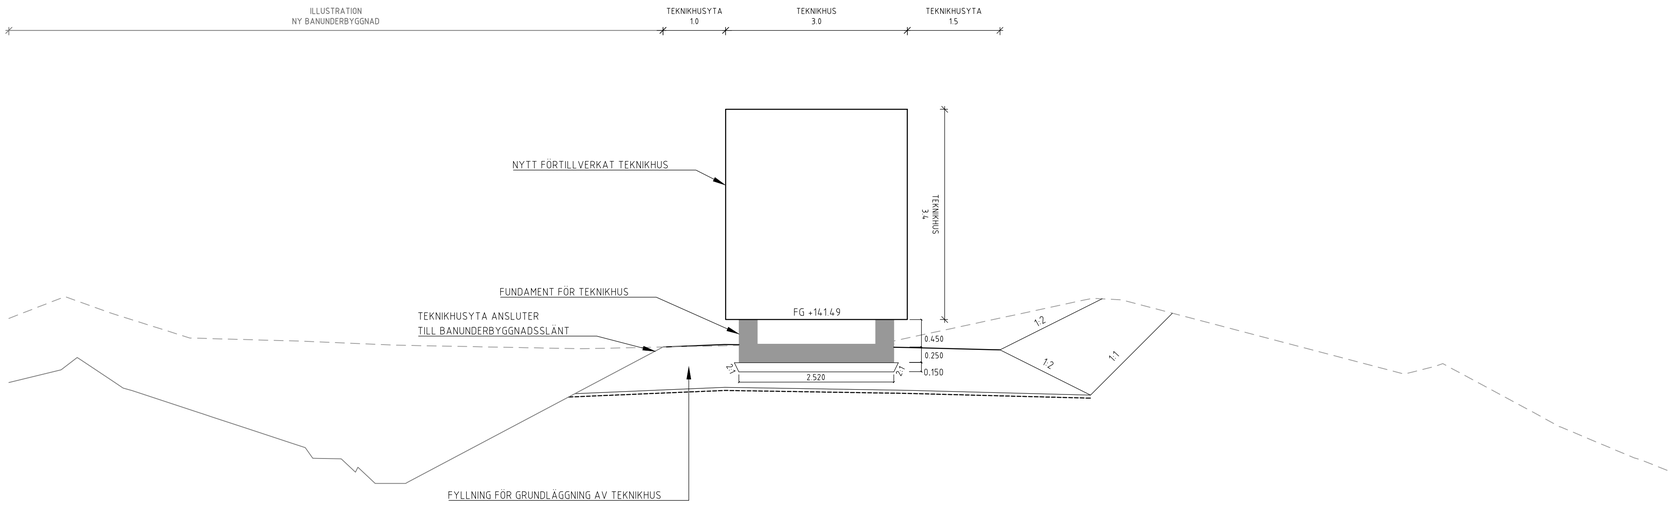

PROJEKTERAT

- ÖVERYTA
- ÖVERBYGGNADSLAGER
- BEFINTLIG MARK
- GEOTEXTIL BRUKSKLASS N3

SKALA 1:50

0 1 2 5

METER

Denna ritning är Trafikverkets egendom. Allt obehörigt
begagnande av ritningen beivras enligt lag.
TRAFIKVERKET

LEVERANTÖR: REJLERS	AVDELNING: Infra / Rejlers	LEVERANS/ÄNDRINGS-PM:	TEKNIKOMRÅDE: Banunderbyggnad
	UPPDRAGSNUMMER: 191291	KONSTRUKTIONSNUMMER:	GRANSKNINGSSTATUS / SYFTE: För granskning
TRAFIKVERKET	Slätthult förbigångsspår Teknikhus KM 486+1000 Normalsektion		HANDLINGSTYP: Bygglovshandling ANLÄGGNINGSTYP: Mark
SKAPAD AV: R. Lukacevic			KILOMETER+METER: 486+1000- 486+1000
GRANSKAD AV: C. Ingelsson			BANDEL: 815 RITNINGSNUMMER PROJEKT: 191291-10-280
GODKÄND AV: Rejlers / S.ZE	DATUM: 2027-01-18	SKALA: 1:200 / FORMAT: A1 / RITNINGSNUMMER FÖRVALTNING: --	BLAD: 001 / NÄSTA BLAD: 002 / ÄNDR.

XREF:V:\G\192958-10-107-001