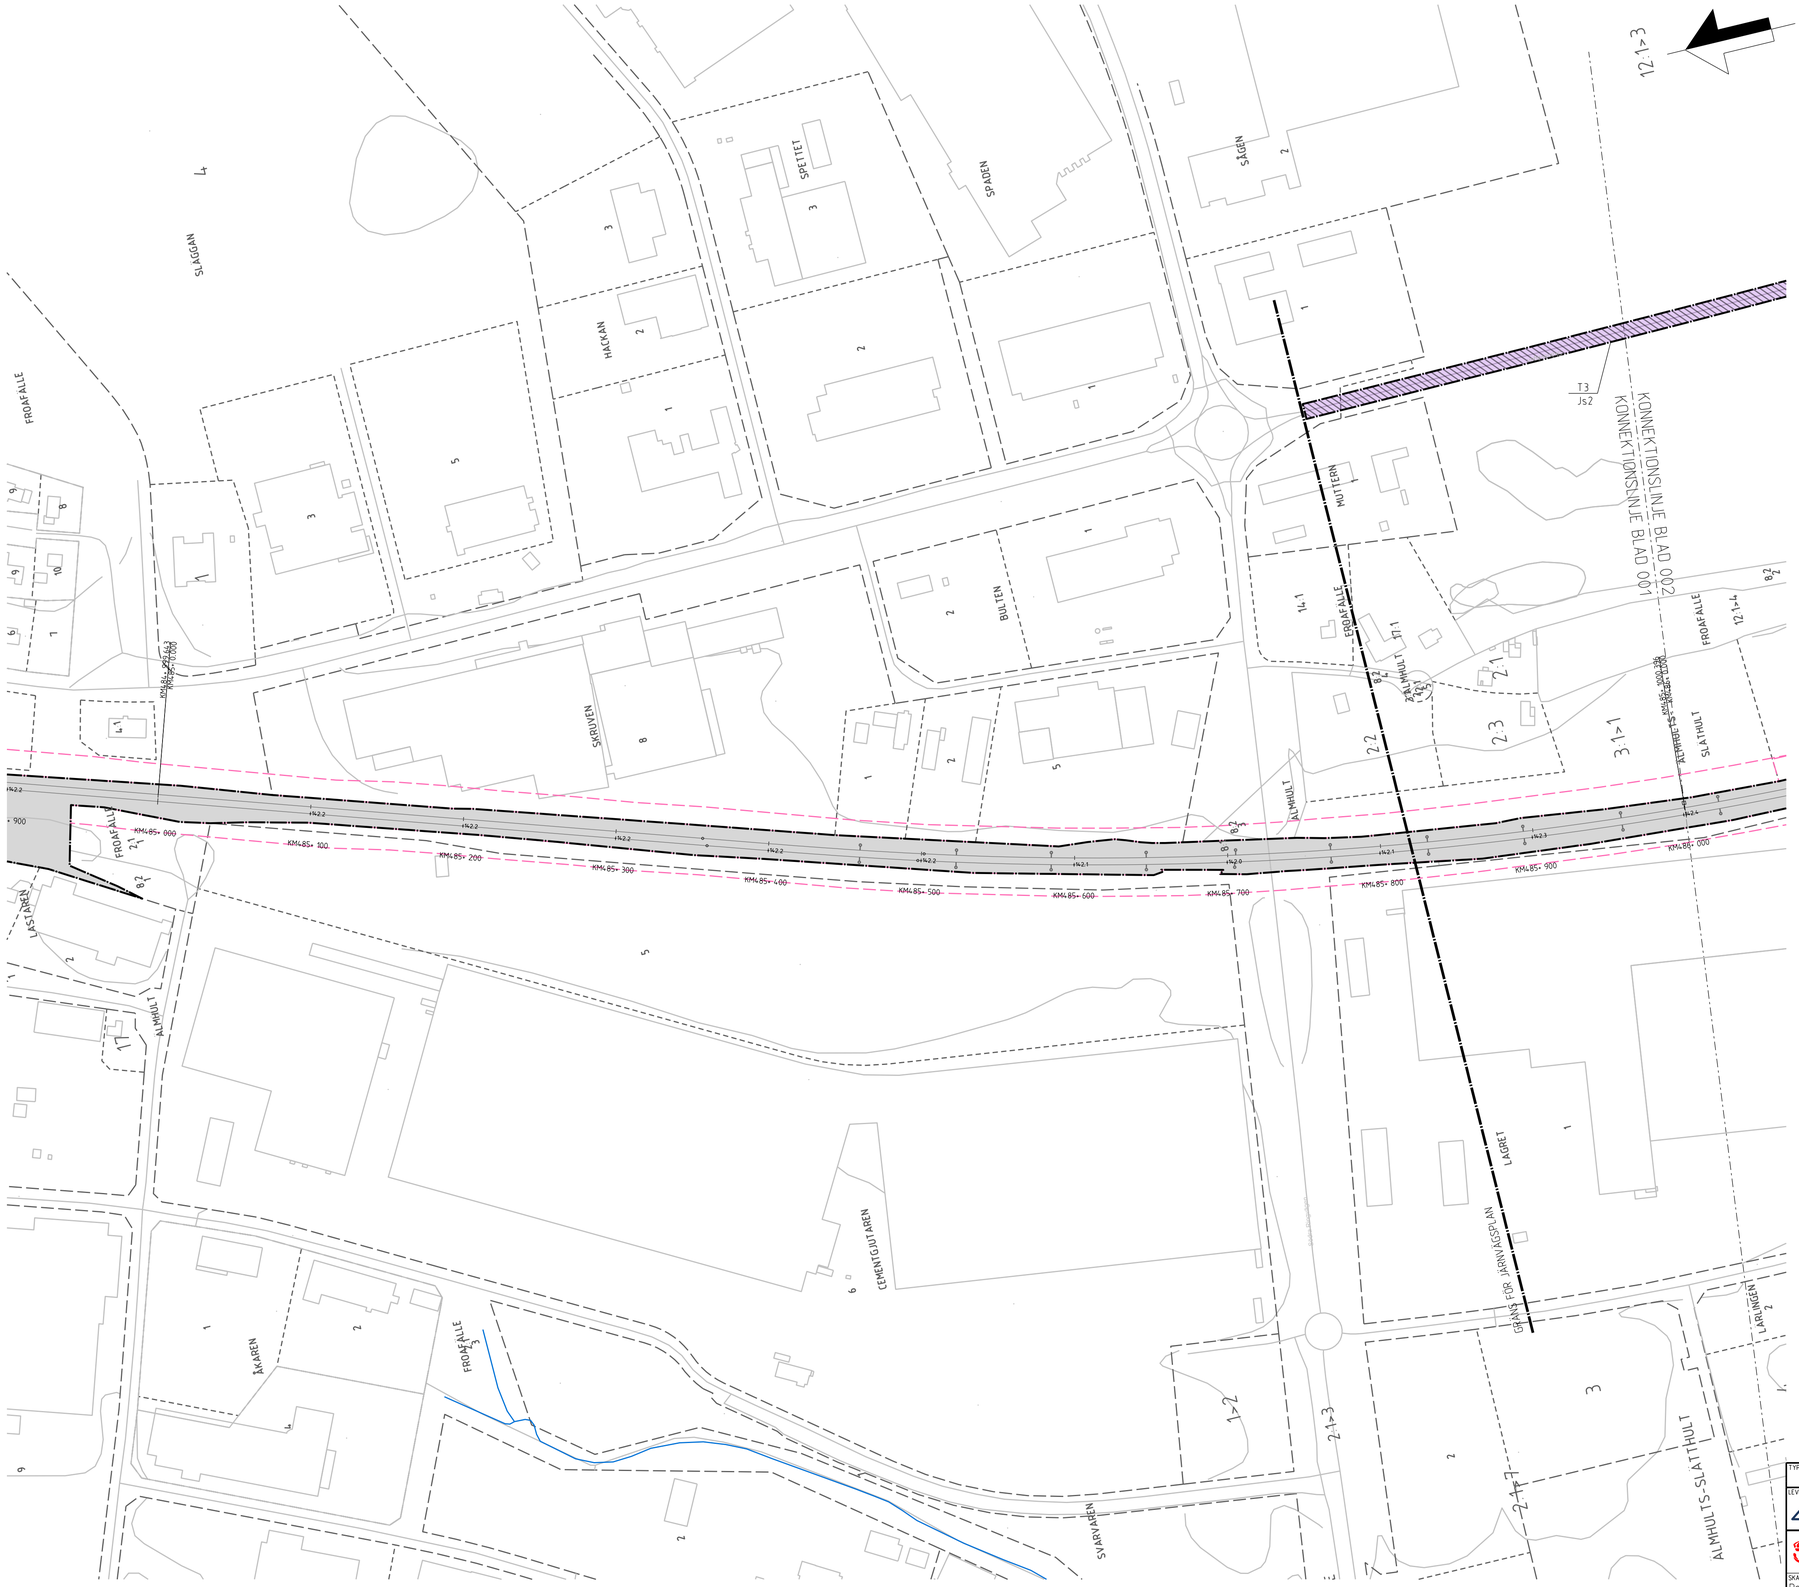


Denna ritning är Trafikverkets egendom. Allt obehörigt begagnande av ritningen bevakas enligt lag.
TRAFIKVERKET

TECKENFÖRKLARING

KOORDINATSYSTEM:
PLAN: SWEREF 99 13 30
HÖJD: RH2000

DATUM GRUNDKARTA: 2026-06-11
DATUM FASTIGHETSKARTA: 2025-11-12

NY ANLÄGGNING

447+200 (+142.3)
NY JÄRNVÄG, SPÅRMITT MED LÄNGDMÄTNINGSSTRECK OCH HÖJDSÄTTNING (RÖK)

NY SPÅRVÄXEL

NY KONTAKTLEDNINGSBRYGGA

AT – AT-TRANSFORMATOR

NYTT TEKNIKHUS

NY KONTAKTLEDNINGSSTOLPE

BEFINTLIG ANLÄGGNING

485+900 (+142.396)
BEFINTLIG JÄRNVÄG, SPÅRMITT MED LÄNGDMÄTNINGSSTRECK OCH HÖJDSÄTTNING (RÖK)

BEFINTLIG KONTAKTLEDNINGSBRYGGA

BEFINTLIG KONTAKTLEDNINGSSTOLPE

MARKANSPRÅK

GRÄNS FÖR JÄRNVÄGSMARK

GRÄNS MELLAN OLIKA TYPER AV MARKANSPRÅK

J – NY JÄRNVÄGSMARK MED ÄGANDERÄTT

Js – NY JÄRNVÄGSMARK MED SERVITUTSRÄTT

/Js – NY JÄRNVÄGSMARK MED SERVITUTSRÄTT OCH TILLFÄLLIG NYTTJANDERÄTT

T – TILLFÄLLIG NYTTJANDERÄTT

TILLFÄLLIG NYTTJANDERÄTT GÄLLER UNDER BYGGTIDEN, FRÅN BYGGSTART OCH TILL OCH MED TRE MÅNADER EFTER GODKÄND SLUTBESIKTNING

Js1 - SERVITUT FÖR TRÄDSÄKRING
Js2 - SERVITUT FÖR SERVICEVÄG
T1 - TILLFÄLLIG NYTTJANDERÄTT FÖR UPPLAGSYTA
T2 - TILLFÄLLIG NYTTJANDERÄTT FÖR ETABLERINGSYTA
T3 - TILLFÄLLIG NYTTJANDERÄTT FÖR BYGGTRAFIK
T4 - TILLFÄLLIG NYTTJANDERÄTT FÖR UPPRUSTNING AV BEFINTLIG VÄG
T5 - TILLFÄLLIG NYTTJANDERÄTT FÖR ANLÄGGNINGSARBETE

FASTIGHETSRÄTTSLIGA FÖRHÅLLANDEN

SERVITUT

LEDNINGSRÄTT

GEMENSAMHETSANLÄGGNING

ÖVRIGA BETECKNINGAR PÅ PLANKARTAN

FASTIGHETSGRÄNS

2:1>3 – FASTIGHETSBETECKNING

TRAKTGRÄNS

BYGGNADER

SÅGEN – TRAKTNAMN

FASTIGHET SOM ÄGS AV TRAFIKVERKET

SKYDDSVÄRDA TRÄD

BÄCK, DIKE

ÅTGÄRDER SOM UNDANTAS FRÅN KRAV PÅ BYGGLOV

AVGRÄNSNING AV OMRÅDE DÄR VISSA ÅTGÄRDER UNDANTAS FRÅN KRAV PÅ BYGGLOV

B1 - BYGGLOV KRÄVS INTE FÖR TRANSFORMATORSTATION

SKYDDSÅTGÄRDER OCH FÖRSIKTIGHETSMÅTT

MARKERING ELLER AVGRÄNSNING AV SKYDDSÅTGÄRDER

SK1 - SKYDDSAVSTÅND TILL SÄRSKILT SKYDDSVÄRDA TRÄD:2 METER FRÅN TRÄDKRONAN

VERKSAMHETER/ÅTGÄRDER SOM UNDANTAS FRÅN FÖRBUD ENLIGT MILJÖBALKEN

FÖRBUDEN SOM AVSER VERKSAMHET ELLER ÅTGÄRD INOM GENERELLT BIOTOPSKYDDSOMRÅDE (7:11 2 ST MB) GÄLLER INTE BYGGANDE AV ALLMÄN VÄG


AVGRÄNSNING AV OMRÅDE MED UNDANTAG FRÅN GENERELLA BIOTOPSKYDD

FÖRBUD MOT ÅTGÄRDER INOM STRANDSKYDDSOMRÅDE (7:15 MB) GÄLLER INTE VID BYGGANDE AV ALLMÄNN VÄG OCH JÄRNVÄG

OMRÅDE SOM BERÖRS AV STRANDSKYDD

SKYLDIGHETEN ATT GÖRA ANMÄLAN FÖR SAMRÅD ENLIGT 12:6 MB GÄLLER INTE FÖR DE VERKSAMHETER OCH ÅTGÄRDER SOM BEHÖVS FÖR ATT BYGGA JÄRNVÄGEN OCH SOM FASTSTÄLLS OCH INGÅR I JÄRNVÄGSMARK ELLER OMRÅDE FÖR TILLFÄLLIG NYTTJANDERÄTT

ORIENTERINGSFIGUR

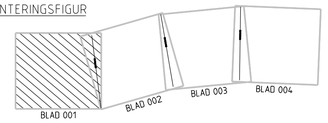

TYP AV PLAN: JÄRNVÄGSPLAN

LEVERANTÖR: REJLERS	AVDELNING: Infra / Rejlers	LEVERANS/ÄNDRINGS-PM: -	TEKNIKOMRÅDE: Gemensam
	UPPDRAGSNUMMER: 193270	KONSTRUKTIONSNUMMER: -	GRANSKNINGSSTATUS / SYFTE: För granskning
TRAFIKVERKET	Slätthult Slätthult Förbigångsspår Plankarta		HANDLINGSTYP: Samrådshandling ANLÄGGNINGSTYP: Gemensam
SKAPAD AV: Rejlers / I. Persson			KILOMETER-METER: 484+900 - 486+100
GRANSKAD AV: Rejlers / C. Ingelsson			BANDEL: 815
GODKÄND AV: Rejlers / S. Z	DATUM: 2026-11-04	SKALA: 1: 2000	FORMAT: A1
RITNINGSNUMMER FÖRVALTNING: -		RITNINGSNUMMER PROJEKT: 191291-00-110	BLAD: 001
NÄSTA BLAD: 002	ÄNDR.		