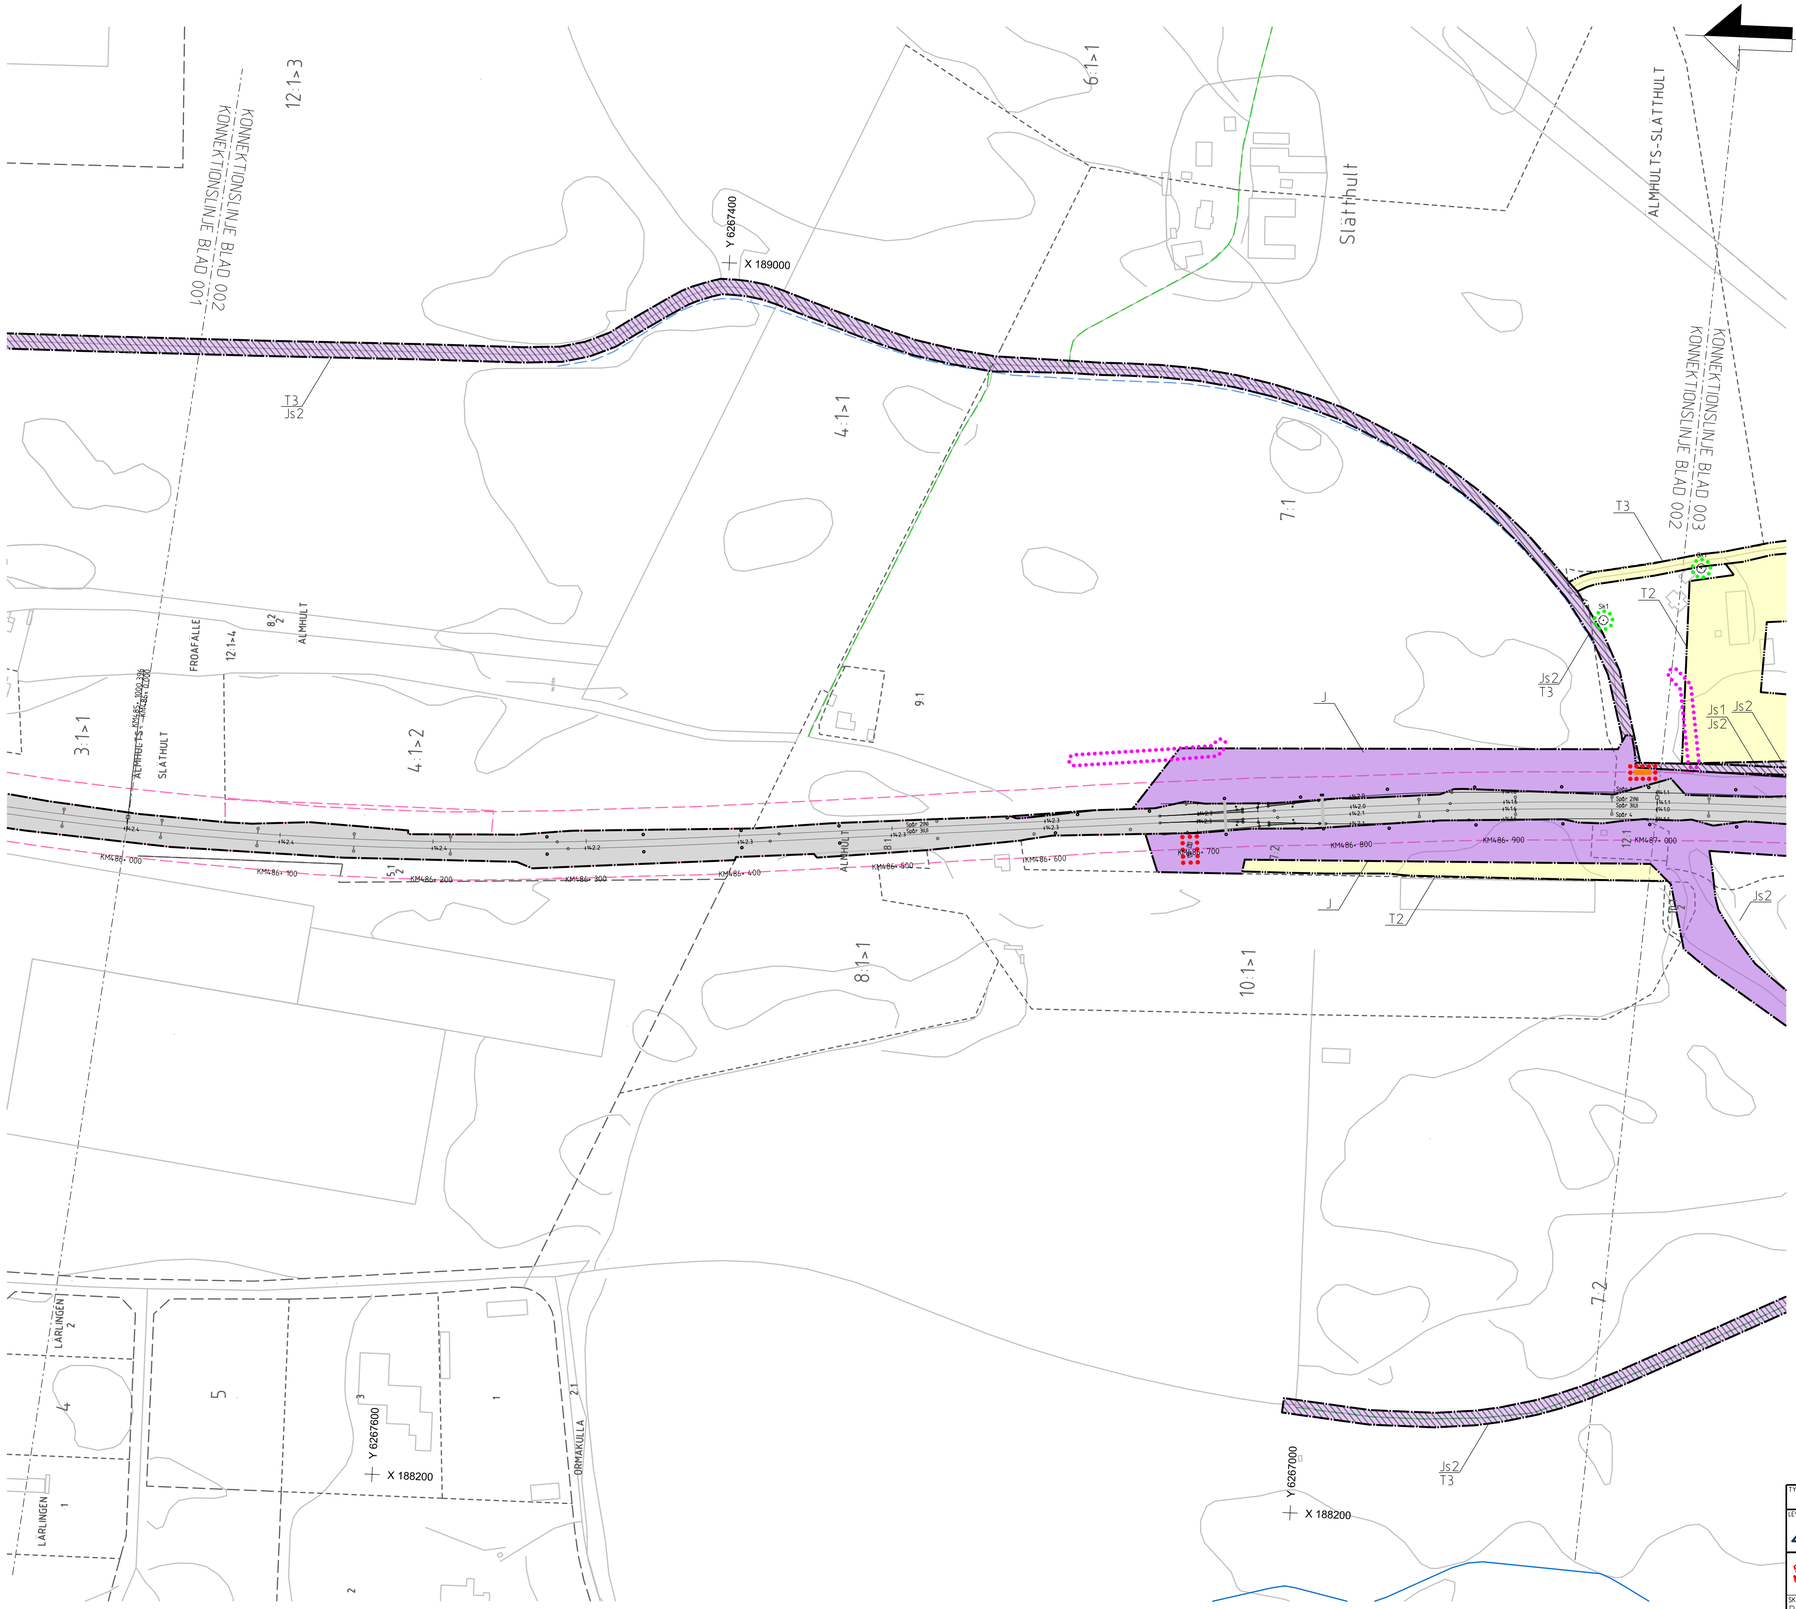


Denna ritning är Trafikverkets egendom. Allt obehörigt begagnande av ritningen beivras enligt lag.
TRAFIKVERKET

TECKENFÖRKLARING

KOORDINATSYSTEM: PLAN: SWEREF 99 13 30 HÖJD: RH2000

DATUM GRUNDKARTA: 2026-06-11
DATUM FASTIGHETSKARTA: 2025-11-12

NY ANLÄGGNING

- NY JÄRNVÄG, SPÅRMITT MED LÄNGDMÄTNINGSSTRECK OCH HÖJDSÄTTNING (RÖK)
- NY SPÅRVÄXEL
- NY KONTAKTLEDNINGSBRYGGA
- AT-TRANSFORMATOR
- NYTT TEKNIKHUS
- NY KONTAKTLEDNINGSSTOLPE

BEFINTLIG ANLÄGGNING

- BEFINTLIG JÄRNVÄG, SPÅRMITT MED LÄNGDMÄTNINGSSTRECK OCH HÖJDSÄTTNING (RÖK)
- BEFINTLIG KONTAKTLEDNINGSBRYGGA
- BEFINTLIG KONTAKTLEDNINGSSTOLPE

MARKANSPRÅK

- GRÄNS FÖR JÄRNVÄGSMARK
- GRÄNS MELLAN OLIKA TYPER AV MARKANSPRÅK
- J — NY JÄRNVÄGSMARK MED ÄGANDERÄTT
- Js — NY JÄRNVÄGSMARK MED SERVITUTSRÄTT
- Js — NY JÄRNVÄGSMARK MED SERVITUTSRÄTT OCH TILLFÄLLIG NYTTJANDERÄTT
- T — TILLFÄLLIG NYTTJANDERÄTT

TILLFÄLLIG NYTTJANDERÄTT GÄLLER UNDER BYGGTIDEN, FRÅN BYGGSTART OCH TILL OCH MED TRE MÅNADER EFTER GODKÄND SLUTBESIKTNING

Js1 - SERVITUT FÖR TRÄDSÄKRING
Js2 - SERVITUT FÖR SERVICEVÄG
T1 - TILLFÄLLIG NYTTJANDERÄTT FÖR UPPLAGSYTA
T2 - TILLFÄLLIG NYTTJANDERÄTT FÖR ETABLERINGSYTA
T3 - TILLFÄLLIG NYTTJANDERÄTT FÖR BYGGTRAFIK
T4 - TILLFÄLLIG NYTTJANDERÄTT FÖR UPPRUSTNING AV BEFINTLIG VÄG
T5 - TILLFÄLLIG NYTTJANDERÄTT FÖR ANLÄGGNINGSARBETE

FASTIGHETSRÄTTSLIGA FÖRHÅLLANDEN

- SERVITUT
- LEDNINGSRÄTT
- GEMENSAMHETSANLÄGGNING

ÖVRIGA BETECKNINGAR PÅ PLANKARTAN

- FASTIGHETSGRÄNS — 2:1>3 — FASTIGHETSBETECKNING
- TRAKTGRÄNS — BYGGNADER
- SÅGEN — TRAKTNAMN — FASTIGHET SOM ÄGS AV TRAFIKVERKET
- SKYDDSVÄRDA TRÄD — BÄCK, DIKE

ÅTGÄRDER SOM UNDANTAS FRÅN KRAV PÅ BYGGLOV

- AVGRÄNSNING AV OMRÅDE DÄR VISSA ÅTGÄRDER UNDANTAS FRÅN KRAV PÅ BYGGLOV

B1 - BYGGLOV KRÄVS INTE FÖR TRANSFORMATORSTATION

SKYDDSÅTGÄRDER OCH FÖRSIKTIGHETSMÅTT

- MARKERING ELLER AVGRÄNSNING AV SKYDDSÅTGÄRDER

SK1 - SKYDDSAVSTÅND TILL SÄRSKILT SKYDDSVÄRDA TRÄD:2 METER FRÅN TRÄDKRONAN

VERKSAMHETER/ÅTGÄRDER SOM UNDANTAS FRÅN FÖRBUD ENLIGT MILJÖBALKEN

FÖRBUDEN SOM AVSER VERKSAMHET ELLER ÅTGÄRD INOM GENERELLT BIOTOPSKYDDSOMRÅDE (7:11 2 ST MB) GÄLLER INTE BYGGANDE AV ALLMÄN VÄG


- AVGRÄNSNING AV OMRÅDE MED UNDANTAG FRÅN GENERELLA BIOTOPSKYDD

FÖRBUD MOT ÅTGÄRDER INOM STRANDSKYDDSOMRÅDE (7:15 MB) GÄLLER INTE VID BYGGANDE AV ALLMÄNN VÄG OCH JÄRNVÄG

- OMRÅDE SOM BERÖRS AV STRANDSKYDD

SKYLDIGHETEN ATT GÖRA ANMÄLAN FÖR SAMRÅD ENLIGT 12:6 MB GÄLLER INTE FÖR DE VERKSAMHETER OCH ÅTGÄRDER SOM BEHÖVS FÖR ATT BYGGA JÄRNVÄGEN OCH SOM FASTSTÄLLS OCH INGÅR I JÄRNVÄGSMARK ELLER OMRÅDE FÖR TILLFÄLLIG NYTTJANDERÄTT

ORIENTERINGSFIGUR

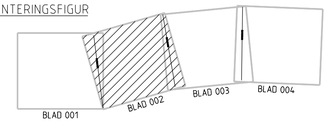

TYP AV PLAN: JÄRNVÄGSPLAN

LEVERANTÖR: REJLERS	AVDELNING: Infra / Rejlers	LEVERANS/ÄNDRINGS-PM: -	TEKNIKOMRÅDE: Gemensam
	UPPDRAGSNUMMER: 193270	KONSTRUKTIONSNUMMER: -	GRANSKNINGSSTATUS / SYFTE: För granskning
TRAFIKVERKET	Slätthult Slätthult Förbigångsspår Plankarta		HANDLINGSTYP: Samrådshandling ANLÄGGNINGSTYP: Gemensam
SKAPAD AV: Rejlers / I. Persson			KILOMETER•METER: 485•900 – 487•100 BANDEL: 815
GRANSKAD AV: Rejlers / C. Ingelsson			RITNINGSNUMMER PROJEKT: 191291-00-110
GODKÄND AV: Rejlers / S. Z	DATUM: 2026-11-04	SKALA: 1: 2000	FORMAT: A1
		RITNINGSNUMMER FÖRVALTNING: -	BLAD: 002
			NÄSTA BLAD: 003
			ÄNDR.

ida_...rhrenname — plottime — ida_...username