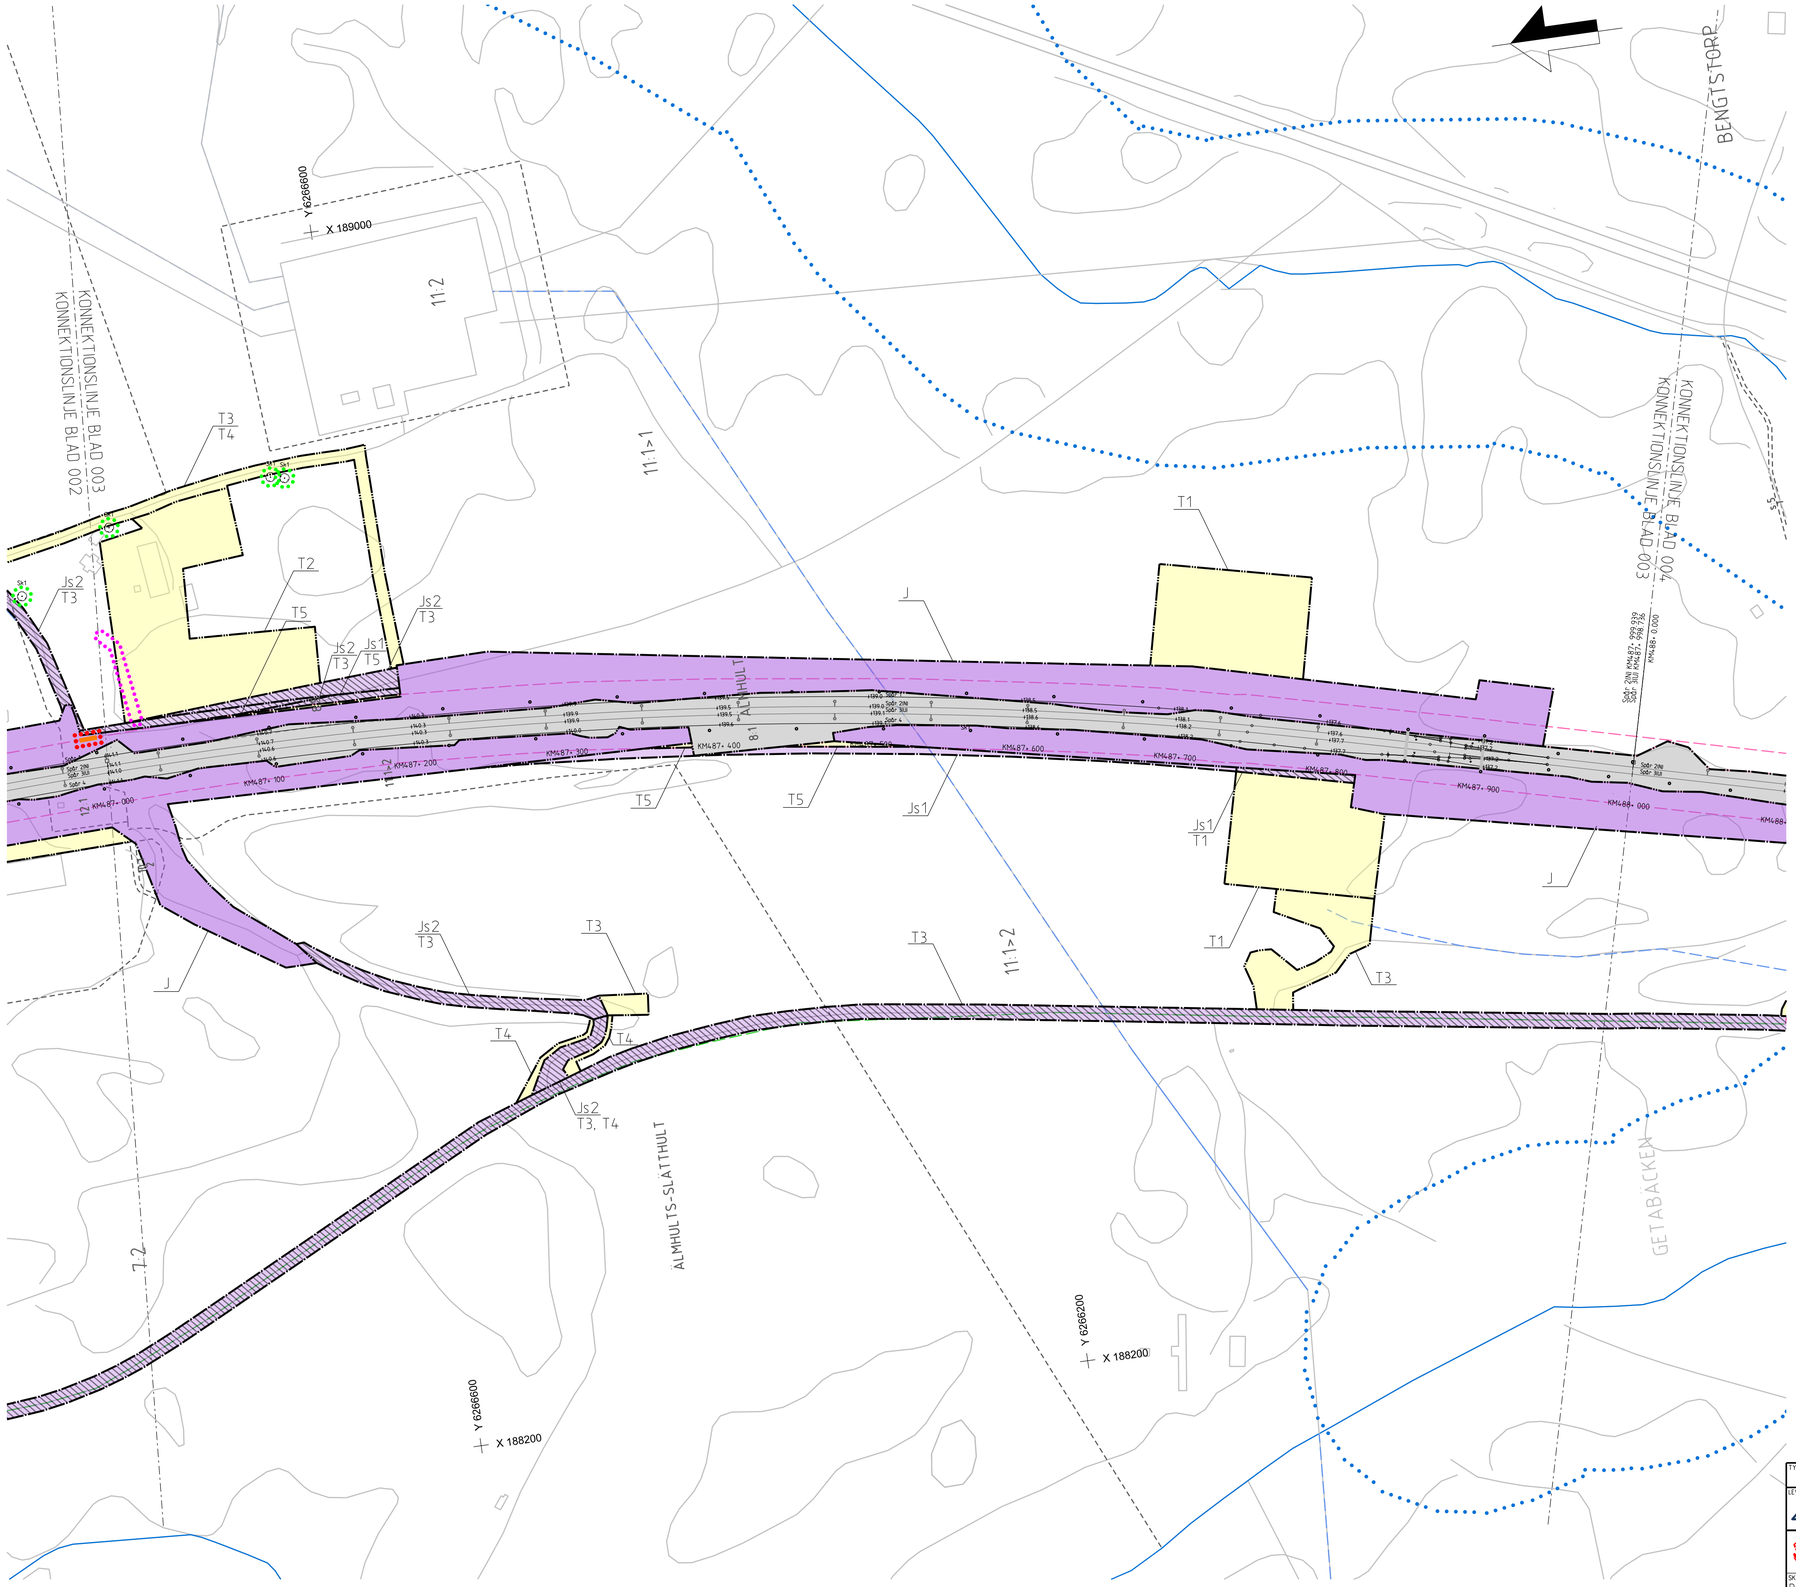


Denna ritning är Trafikverkets egendom. Allt obehörigt begagnande av ritningen beivras enligt lag.
TRAFIKVERKET

TECKENFÖRKLARING

KOORDINATSYSTEM:
PLAN: SWEREF 99 13 30
HÖJD: RH2000

DATUM GRUNDKARTA: 2026-06-11
DATUM FASTIGHETSKARTA: 2025-11-12

NY ANLÄGGNING

447+200 / +142.3 — NY JÄRNVÄG, SPÅRMITT MED LÄNGDMÄTNINGSSTRECK OCH HÖJDSÄTTNING (RÖK)

NY SPÅRVÄXEL

NY KONTAKTLEDNINGSBRYGGA

AT — AT-TRANSFORMATOR

NYTT TEKNIKHUS

NY KONTAKTLEDNINGSSTOLPE

BEFINTLIG ANLÄGGNING

485+900 / +142.396 — BEFINTLIG JÄRNVÄG, SPÅRMITT MED LÄNGDMÄTNINGSSTRECK OCH HÖJDSÄTTNING (RÖK)

BEFINTLIG KONTAKTLEDNINGSBRYGGA

BEFINTLIG KONTAKTLEDNINGSSTOLPE

MARKANSPRÅK

GRÄNS FÖR JÄRNVÄGSMARK

GRÄNS MELLAN OLIKA TYPER AV MARKANSPRÅK

J — NY JÄRNVÄGSMARK MED ÄGANDERÄTT

Js — NY JÄRNVÄGSMARK MED SERVITUTSRÄTT

Js — NY JÄRNVÄGSMARK MED SERVITUTSRÄTT OCH TILLFÄLLIG NYTTJANDERÄTT

T — TILLFÄLLIG NYTTJANDERÄTT

TILLFÄLLIG NYTTJANDERÄTT GÄLLER UNDER BYGGTIDEN, FRÅN BYGGSTART OCH TILL OCH MED TRE MÅNADER EFTER GODKÄND SLUTBESIKTNING

Js1 - SERVITUT FÖR TRÄDSÄKRING
Js2 - SERVITUT FÖR SERVICEVÄG
T1 - TILLFÄLLIG NYTTJANDERÄTT FÖR UPPLAGSYTA
T2 - TILLFÄLLIG NYTTJANDERÄTT FÖR ETABLERINGSYTA
T3 - TILLFÄLLIG NYTTJANDERÄTT FÖR BYGGTRAFIK
T4 - TILLFÄLLIG NYTTJANDERÄTT FÖR UPPRUSTNING AV BEFINTLIG VÄG
T5 - TILLFÄLLIG NYTTJANDERÄTT FÖR ANLÄGGNINGSARBETE

FASTIGHETSRÄTTSLIGA FÖRHÅLLANDEN

SERVITUT

LEDNINGSRÄTT

GEMENSAMHETSANLÄGGNING

ÖVRIGA BETECKNINGAR PÅ PLANKARTAN

FASTIGHETSGRÄNS — 2:1>3 — FASTIGHETSBETECKNING

TRAKTGRÄNS — BYGGNADER

SÅGEN — TRAKTNAMN — FASTIGHET SOM ÄGS AV TRAFIKVERKET

SKYDDSVÄRDA TRÄD — BÄCK, DIKE

ÅTGÄRDER SOM UNDANTAS FRÅN KRAV PÅ BYGGLOV

AVGRÄNSNING AV OMRÅDE DÄR VISSA ÅTGÄRDER UNDANTAS FRÅN KRAV PÅ BYGGLOV

B1 - BYGGLOV KRÄVS INTE FÖR TRANSFORMATORSTATION

SKYDDSÅTGÄRDER OCH FÖRSIKTIGHETSMÅTT

MARKERING ELLER AVGRÄNSNING AV SKYDDSÅTGÄRDER

SK1 - SKYDDSAVSTÅND TILL SÄRSKILT SKYDDSVÄRDA TRÄD:2 METER FRÅN TRÄDKRONAN

VERKSAMHETER/ÅTGÄRDER SOM UNDANTAS FRÅN FÖRBUD ENLIGT MILJÖBALKEN

FÖRBUDEN SOM AVSER VERKSAMHET ELLER ÅTGÄRD INOM GENERELLT BIOTOPSKYDDSOMRÅDE (7:11 2 ST MB) GÄLLER INTE BYGGANDE AV ALLMÄN VÄG


AVGRÄNSNING AV OMRÅDE MED UNDANTAG FRÅN GENERELLA BIOTOPSKYDD

FÖRBUD MOT ÅTGÄRDER INOM STRANDSKYDDSOMRÅDE (7:15 MB) GÄLLER INTE VID BYGGANDE AV ALLMÄNN VÄG OCH JÄRNVÄG

OMRÅDE SOM BERÖRS AV STRANDSKYDD

SKYLDIGHETEN ATT GÖRA ANMÄLAN FÖR SAMRÅD ENLIGT 12:6 MB GÄLLER INTE FÖR DE VERKSAMHETER OCH ÅTGÄRDER SOM BEHÖVS FÖR ATT BYGGA JÄRNVÄGEN OCH SOM FASTSTÄLLS OCH INGÅR I JÄRNVÄGSMARK ELLER OMRÅDE FÖR TILLFÄLLIG NYTTJANDERÄTT

ORIENTERINGSFIGUR

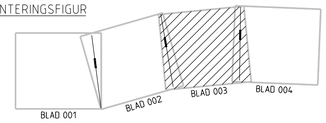

TYP AV PLAN: JÄRNVÄGSPLAN

LEVERANTÖR: REJLERS	AVDELNING: Infra / Rejlers	LEVERANS/ÄNDRINGS-PM: -	TEKNIKOMRÅDE: Gemensam
	UPPDRAGSNUMMER: 193270	KONSTRUKTIONSNUMMER: -	GRANSKNINGSSTATUS / SYFTE: För granskning
TRAFIKVERKET	Slätthult Slätthult Förbigångsspår Plankarta		HANDLINGSTYP: Samrådshandling ANLÄGGNINGSTYP: Gemensam KILOMETER-METER: 486+900 - 488+100 BANDEL: 815
SKAPAD AV: Rejlers / I. Persson			RITNINGSNUMMER PROJEKT: 191291-00-110
GRANSKAD AV: Rejlers / C. Ingelsson			
GODKÄND AV: Rejlers / S. Z	DATUM: 2026-11-04	SKALA: 1: 2000 / FORMAT: A1 / RITNINGSNUMMER FÖRVALTNING: -	BLAD: 003 / NÄSTA BLAD: 004 / ÄNDR:

ida _itemname — plottime — ida _username

A3 V A V A3