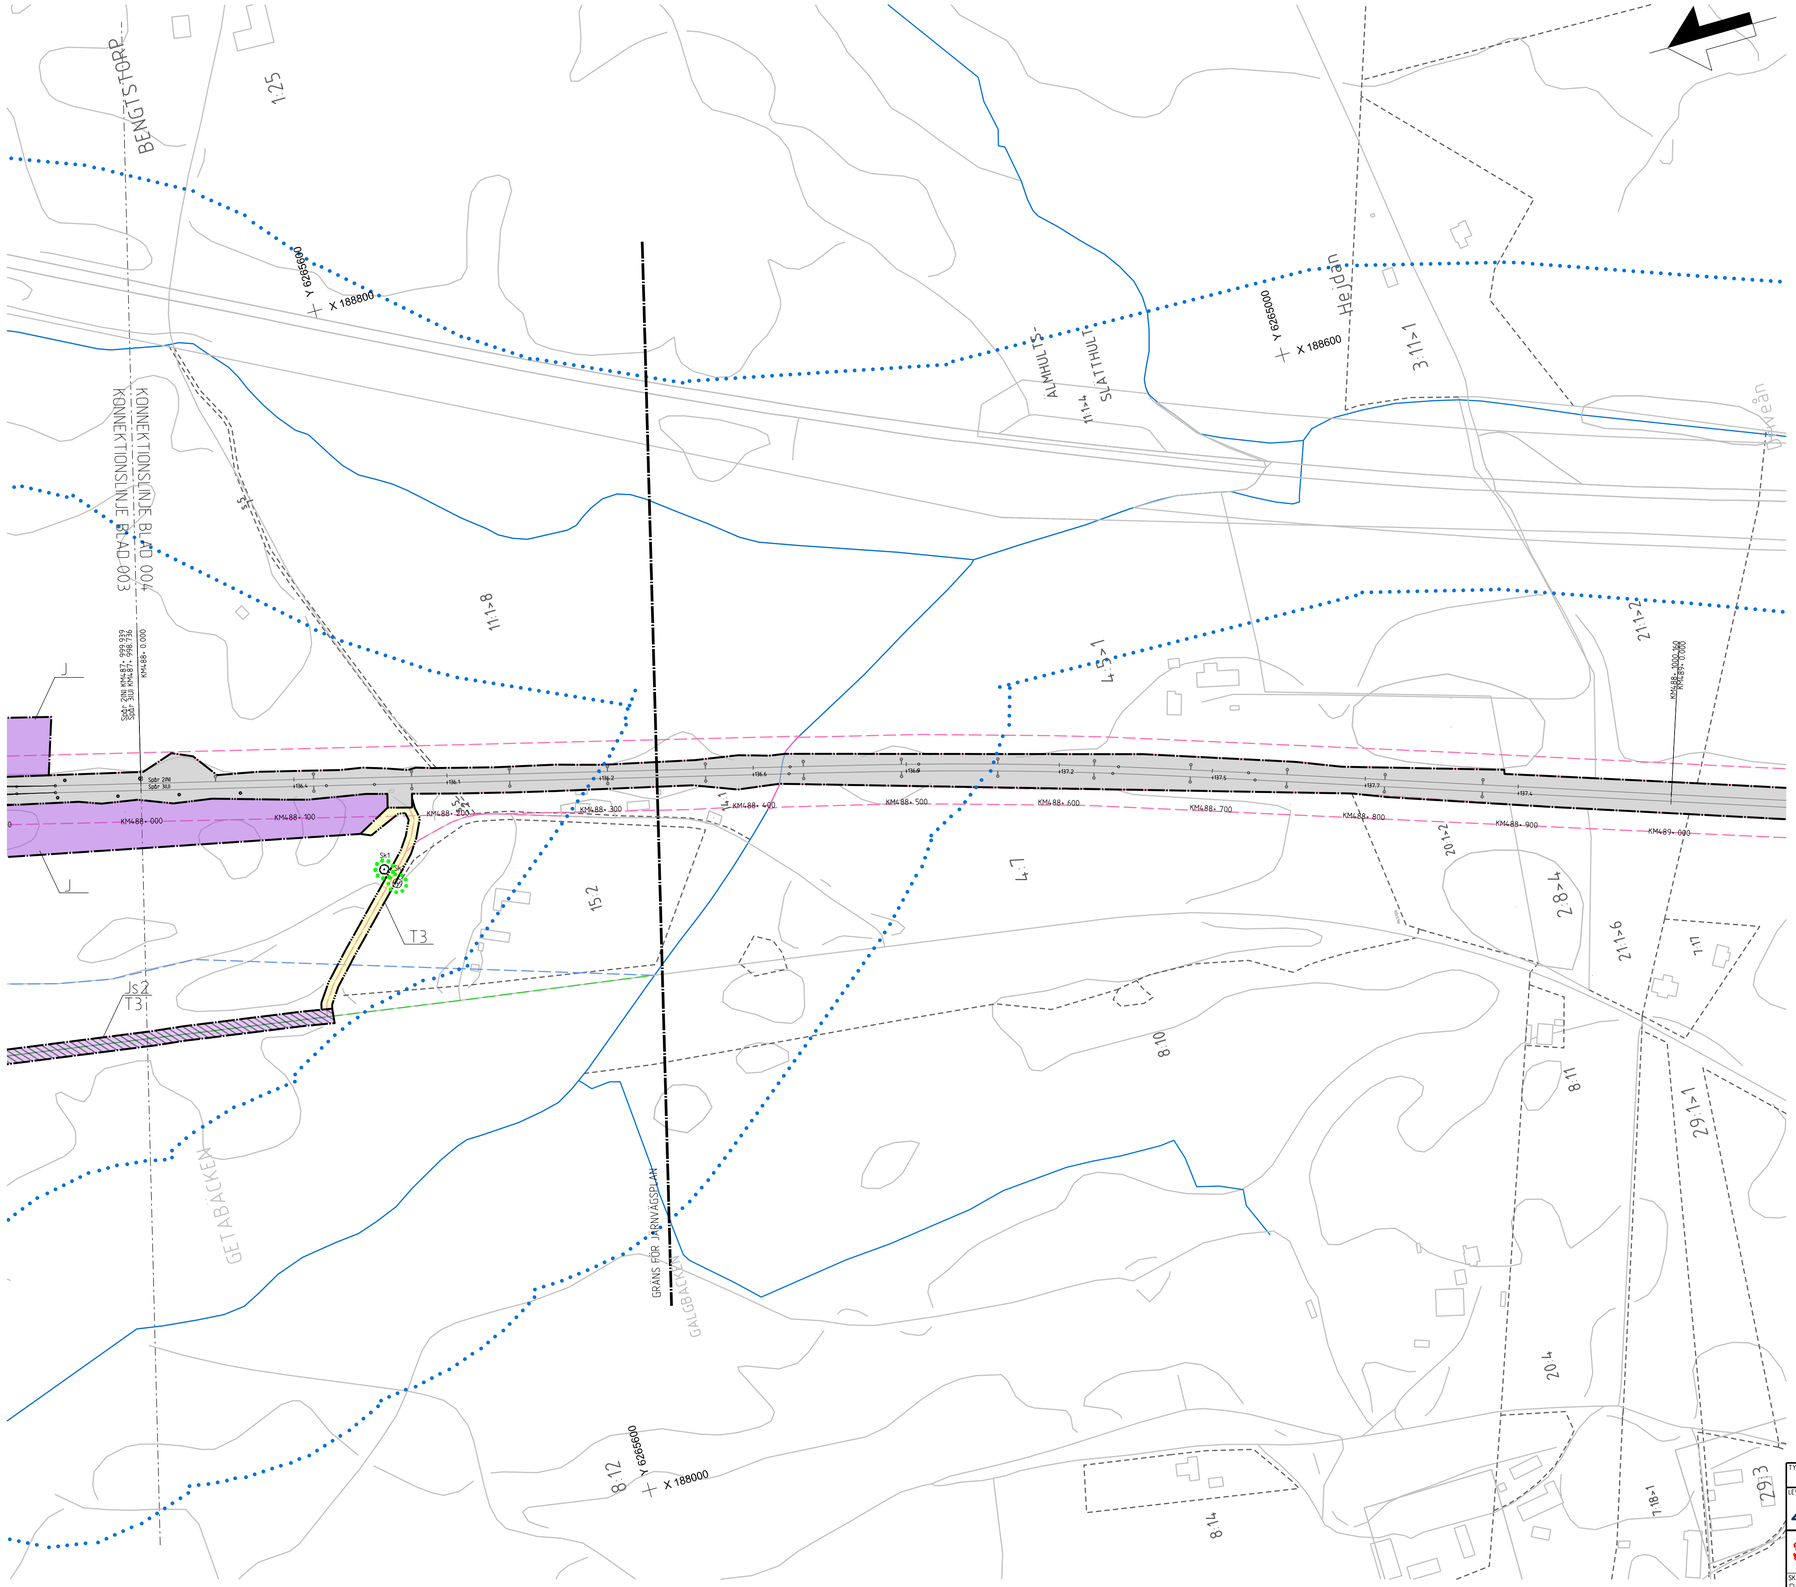


Denna ritning är Trafikverkets egendom. Allt obehörigt begagnande av ritningen bevakas enligt lag.
TRAFIKVERKET

TECKENFÖRKLARING

KOORDINATSYSTEM: PLAN: SWEREF 99 13 30 HÖJD: RH2000

DATUM GRUNDKARTA: 2026-06-11
DATUM FASTIGHETSKARTA: 2025-11-12

NY ANLÄGGNING

447+200 (+142.3)
NY JÄRNVÄG, SPÅRMITT MED LÄNGDMÄTNINGSSTRECK OCH HÖJDSÄTTNING (RÖK)

AT AT-TRANSFORMATOR

NY SPÅRVÄXEL

NYTT TEKNIKHUS

NY KONTAKTLEDNINGSBRYGGA

NY KONTAKTLEDNINGSSTOLPE

BEFINTLIG ANLÄGGNING

485+900 (+142.396)
BEFINTLIG JÄRNVÄG, SPÅRMITT MED LÄNGDMÄTNINGSSTRECK OCH HÖJDSÄTTNING (RÖK)

BEFINTLIG KONTAKTLEDNINGSBRYGGA

BEFINTLIG KONTAKTLEDNINGSSTOLPE

MARKANSPRÅK

GRÄNS FÖR JÄRNVÄGSMARK

GRÄNS MELLAN OLIKA TYPER AV MARKANSPRÅK

J NY JÄRNVÄGSMARK MED ÄGANDERÄTT

Js NY JÄRNVÄGSMARK MED SERVITUTSRÄTT

Js NY JÄRNVÄGSMARK MED SERVITUTSRÄTT OCH TILLFÄLLIG NYTTJANDERÄTT

T TILLFÄLLIG NYTTJANDERÄTT

TILLFÄLLIG NYTTJANDERÄTT GÄLLER UNDER BYGGTIDEN, FRÅN BYGGSTART OCH TILL OCH MED TRE MÅNADER EFTER GODKÄND SLUTBESIKTNING

Js1 - SERVITUT FÖR TRÄDSÄKRING
Js2 - SERVITUT FÖR SERVICEVÄG
T1 - TILLFÄLLIG NYTTJANDERÄTT FÖR UPPLAGSYTA
T2 - TILLFÄLLIG NYTTJANDERÄTT FÖR ETABLERINGSYTA
T3 - TILLFÄLLIG NYTTJANDERÄTT FÖR BYGGTRAFIK
T4 - TILLFÄLLIG NYTTJANDERÄTT FÖR UPPRUSTNING AV BEFINTLIG VÄG
T5 - TILLFÄLLIG NYTTJANDERÄTT FÖR ANLÄGGNINGSARBETE

FASTIGHETSRÄTTSLIGA FÖRHÅLLANDEN

SERVITUT

LEDNINGSRÄTT

GEMENSAMHETSANLÄGGNING

ÖVRIGA BETECKNINGAR PÅ PLANKARTAN

FASTIGHETSGRÄNS

2:1>3 FASTIGHETSBETECKNING

TRAKTGRÄNS

BYGGNADER

SÅGEN TRAKTNAMN

FASTIGHET SOM ÄGS AV TRAFIKVERKET

SKYDDSVÄRDA TRÄD

BÄCK, DIKE

ÅTGÄRDER SOM UNDANTAS FRÅN KRAV PÅ BYGGLOV

AVGRÄNSNING AV OMRÅDE DÄR VISSA ÅTGÄRDER UNDANTAS FRÅN KRAV PÅ BYGGLOV

B1 - BYGGLOV KRÄVS INTE FÖR TRANSFORMATORSTATION

SKYDDSÅTGÄRDER OCH FÖRSIKTIGHETSMÅTT

MARKERING ELLER AVGRÄNSNING AV SKYDDSÅTGÄRDER

SK1 - SKYDDSAVSTÅND TILL SÄRSKILT SKYDDSVÄRDA TRÄD:2 METER FRÅN TRÄDKRONAN

VERKSAMHETER/ÅTGÄRDER SOM UNDANTAS FRÅN FÖRBUD ENLIGT MILJÖBALKEN

FÖRBUDEN SOM AVSER VERKSAMHET ELLER ÅTGÄRD INOM GENERELLT BIOTOPSKYDDSOMRÅDE (7:11 2 ST MB) GÄLLER INTE BYGGANDE AV ALLMÄN VÄG


AVGRÄNSNING AV OMRÅDE MED UNDANTAG FRÅN GENERELLA BIOTOPSKYDD

FÖRBUD MOT ÅTGÄRDER INOM STRANDSKYDDSOMRÅDE (7:15 MB) GÄLLER INTE VID BYGGANDE AV ALLMÄNN VÄG OCH JÄRNVÄG

OMRÅDE SOM BERÖRS AV STRANDSKYDD

SKYLDIGHETEN ATT GÖRA ANMÄLAN FÖR SAMRÅD ENLIGT 12:6 MB GÄLLER INTE FÖR DE VERKSAMHETER OCH ÅTGÄRDER SOM BEHÖVS FÖR ATT BYGGA JÄRNVÄGEN OCH SOM FASTSTÄLLS OCH INGÅR I JÄRNVÄGSMARK ELLER OMRÅDE FÖR TILLFÄLLIG NYTTJANDERÄTT

ORIENTERINGSFIGUR

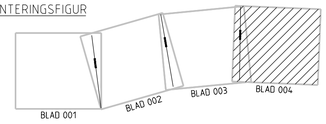

TYP AV PLAN: JÄRNVÄGSPLAN

LEVERANTÖR: REJLERS	AVDELNING: Infra / Rejlers	LEVERANS/ÄNDRINGS-PM: -	TEKNIKOMRÅDE: Gemensam
	UPPDRAGSNUMMER: 193270	KONSTRUKTIONSNUMMER: -	GRANSKNINGSSTATUS / SYFTE: För granskning
TRAFIKVERKET	Slätthult Slätthult Förbigångsspår		HANDLINGSTYP: Samrådshandling ANLÄGGNINGSTYP: Gemensam
SKAPAD AV: Rejlers / I. Persson			KILOMETER-METER: 487+900 - 489+100 BANDEL: 815
GRANSKAD AV: Rejlers / C. Ingelsson	Plankarta		RITNINGSNUMMER PROJEKT: 191291-00-110
GODKÄND AV: Rejlers / S. Z	DATUM: 2026-11-04	SKALA: 1: 2000 FORMAT: A1	RITNINGSNUMMER FÖRVALTNING: - BLAD: 004 NÄSTA BLAD: - ÄNDR.

ida_username plottime ida_username