
Denna ritning är Trafikverkets egendom. Allt obehörigt
begagnande av ritningen beivras enligt lag.
TRAFIKVERKET

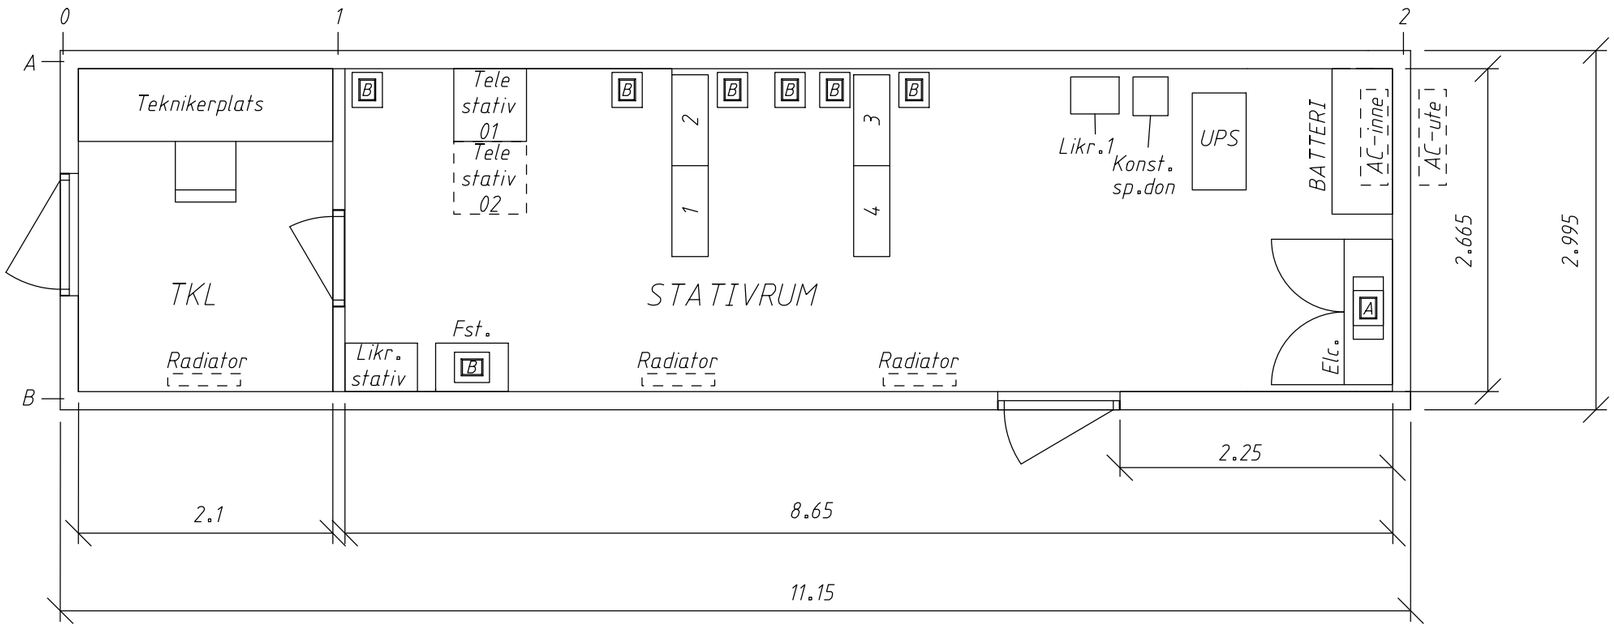

Roxtec kabelintag

A = G 4x3

B = G 4x1

LEVERANTÖR REJLERS		AVDELNING Infra / Rejlers		LEVERANS/ÄNDRINGS-PM		TEKNIKOMRÅDE Banunderbyggnad	
		UPPDRAGSNUMMER 191291		KONSTRUKTIONSNUMMER		GRANSKNINGSSTATUS / SYFTE För granskning	
TRAFIKVERKET		Slätthult förbigångsspår Teknikhus KM 486+1000 Planlösning				HANDLINGSTYP Bygglovshandlnig	
						ANLÄGGNINGSTYP Mark	
SKAPAD AV R. Lukacevic						KILOMETER+METER 486 +1000- 486 +1000	BANDEL 815
GRANSKAD AV C. Ingelsson						RITNINGSNUMMER PROJEKT 191291-10-250	
GODKÄND AV Rejlers / S.ZE	DATUM 2027-01-18	SKALA	FORMAT A1	RITNINGSNUMMER FÖRVALTNING --		BLAD 003	NÄSTA BLAD -- ÄNDR.