

4 SPÅR JORDSKÄRNING

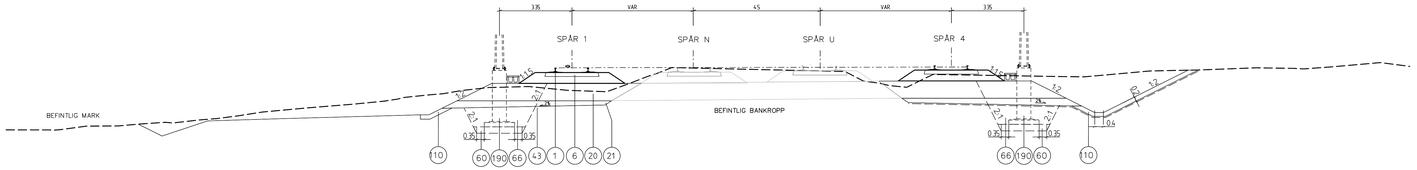

4 SPÅR JORDSKÄRNING + JORDBANK + SERVICEVÄG

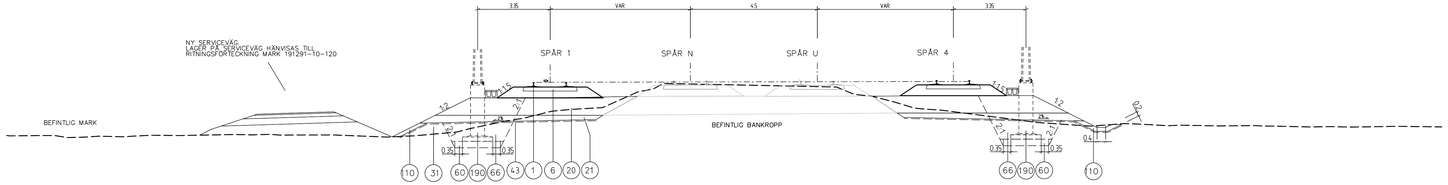

Denna ritning är Trafikverkets egendom. Allt obehörigt tillgodogörande och nyttjande samma, enligt lag, förbjudet.
TRAFIKVERKET

43 1 6 20 21

43 1 6 20 21

0 1 2 3 4 5 6 7 8 9 10
SKALA 1:100

LEVERANTÖR: REJLERS	KVÄLLNING: Intyg/Rejlers	LEVERANS/ANDRINGS-PM:	TEKNIKOMRÅDE: BANUNDERBYGGNAD
	UPPDRAGSNUMMER:	KONSTRUKTIONSNUMMER:	GRANSKNINGSSTATUS / SYFTE:
TRAFIKVERKET	SLÄTTHULT		HANDLINGSTYP: SAMRÅDSHANDLING
			ANLÄGGNINGSTYP: BANUNDERBYGGNAD
SKAPAD AV: REJLERS/R.Si			KILOMETER-/METER: 487+557 - 487+830
GRANSKAD AV: REJLERS/D.Ng	NORMALSEKTIONSRITNING		RITNINGSNUMMER PROJEKT: 191291-11-325
GODKÄND AV: REJLERS/S.Ze	DATUM: 2027-01-18	SKALA: 1:100 / FORMAT: A1F / RITNINGSNUMMER FÖRVALTNING:	BLAD: 004 / TOTALT BLAD: 005 / ÄNDR:

kbi_themname | plotTime | kbi_usersname