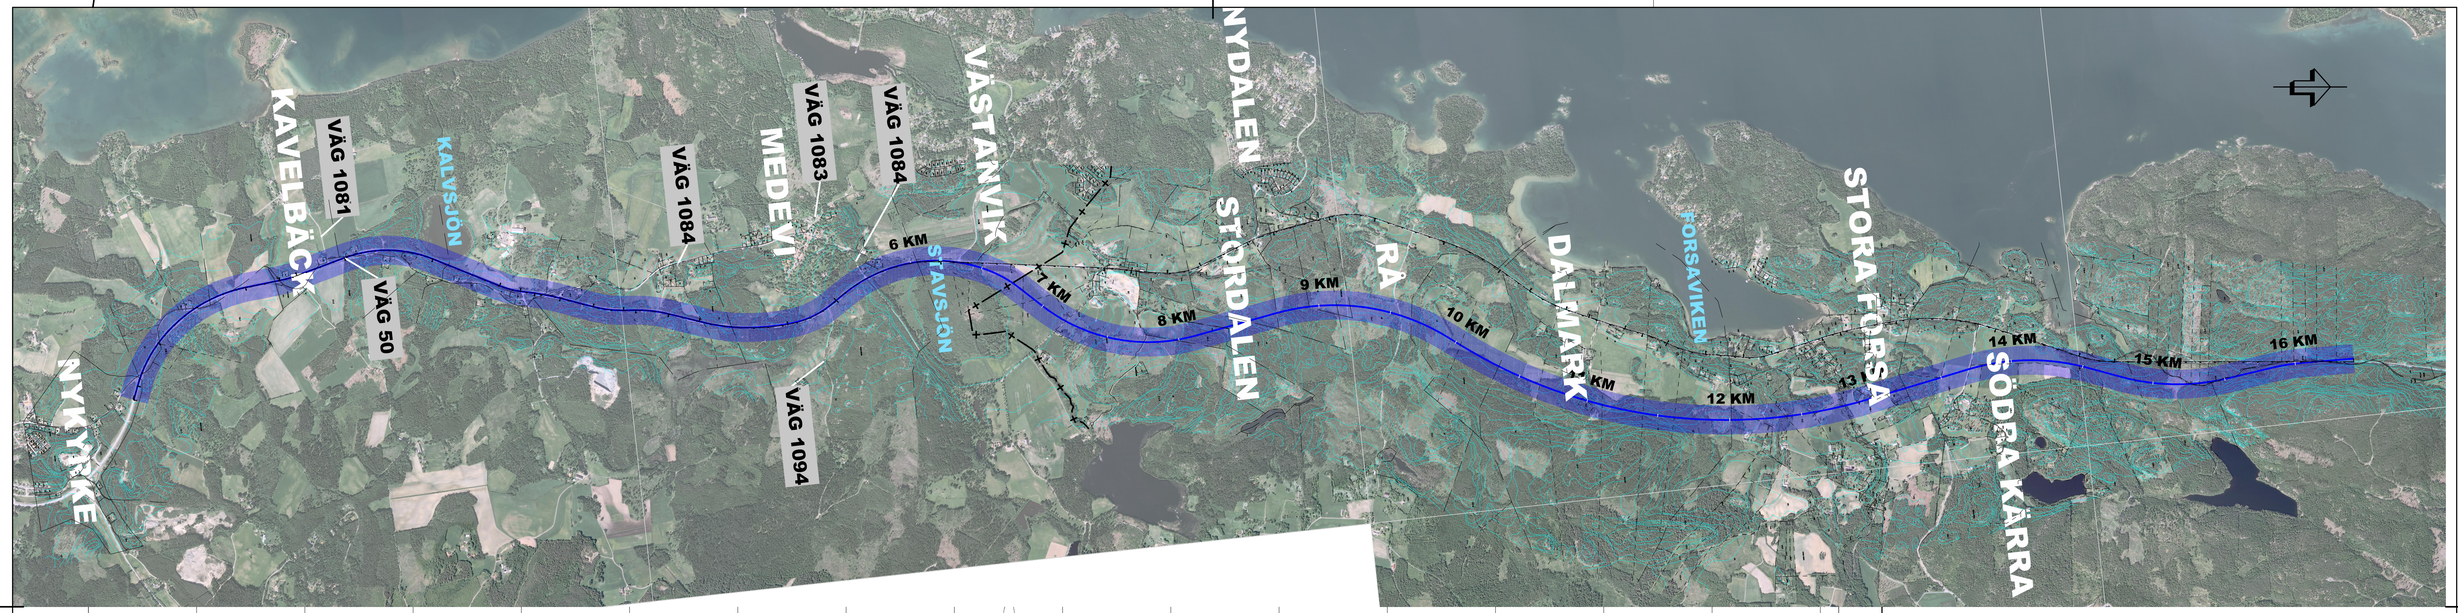

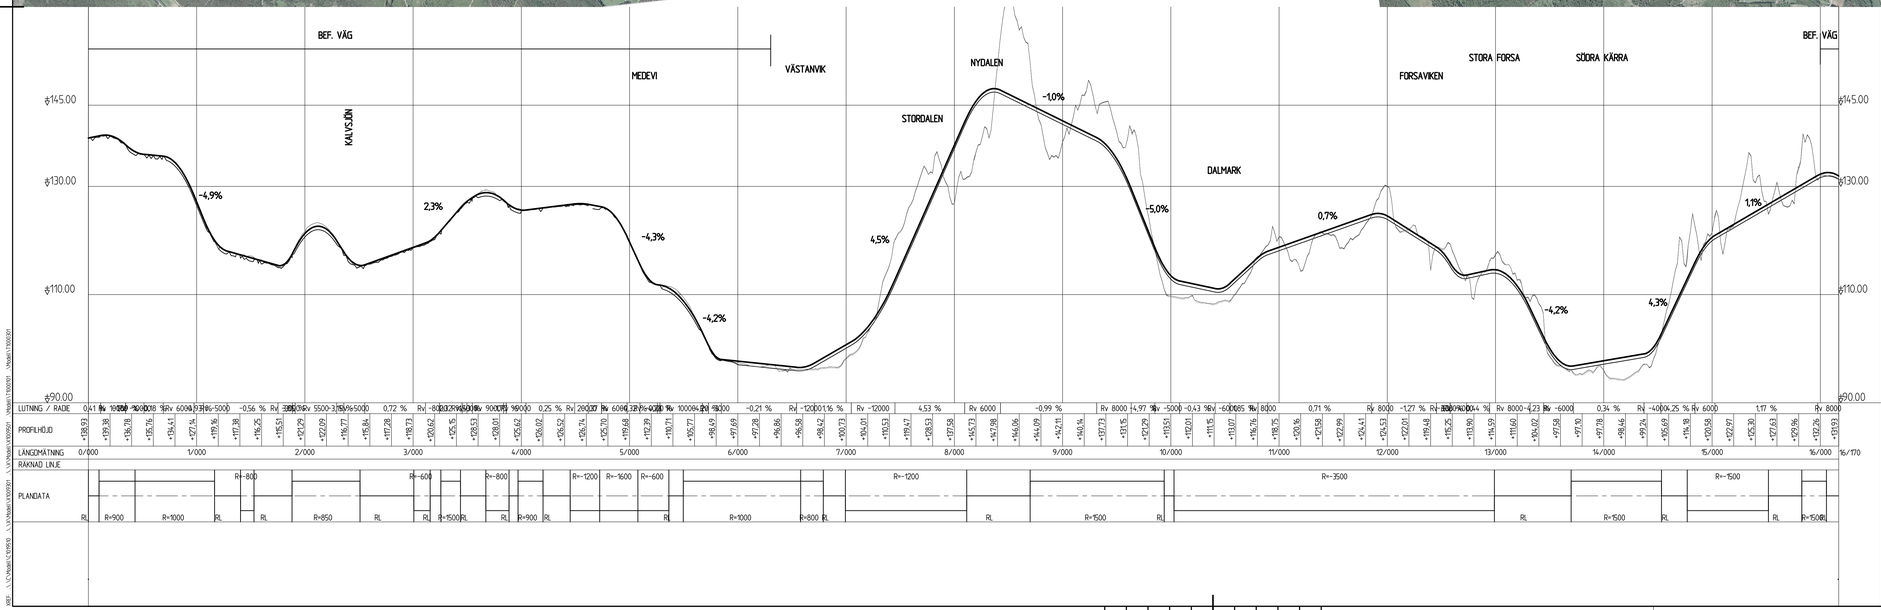

REV	ANT	ÄNDRINGEN AVSER	GODK	DATUM	VV DATUM	VV DIARIENUMMER

SAMRÅDSHANDLING

TRAFIKVERKET

EQC GROUP
www.eqcgroup.se

VÄG 50
NYKYRKA- BRATTEBROBACKE

ALT 8

PLAN/ÖVERSIKTSPROFIL

UPPRÄTTAD AV/DATUM	UPPDRAGSNUMMER	KONSTRUKTÖR/DATUM	FORMAT	SKALA
A BROBERG	1014033		A1	1:20000/1:400
KONTR	GRANSK			
S WALLIN	M BERGGREN			
ÖREBRO	2015-02-20	OBJEKT NR	RITNINGSNR	REV
		107032	108T0101	