


**TECKENFÖRKLARING**

( ) Bro/Port	+ - Länsgrens	— Bäck/dike
— Ny anslutning/väg	- - - Traktgräns	- - - Vattendrag under markyta
— Vägalternativ 0+	- - - Fastighetsgräns	— Sankmark
— GC kompletterande	- - - Fastighetsstrand	— Sankmark, svårframkomlig
— GC på befintlig väg	— Allmän väg, klass I	— Vatten
	— Allmän väg, klass II	— Aker
	— Allmän väg, klass III	— Annan öppen mark
	— Allmän väg, skilda körbanor, körbanemitt	— Barr- och blandskog
	— Bilväg/gata	— Lövskog
	— Sämre bilväg	
	- - - Traktortväg	
	- - - Cykelväg	
	... Gångstig	
	— Underfart/tunnel	

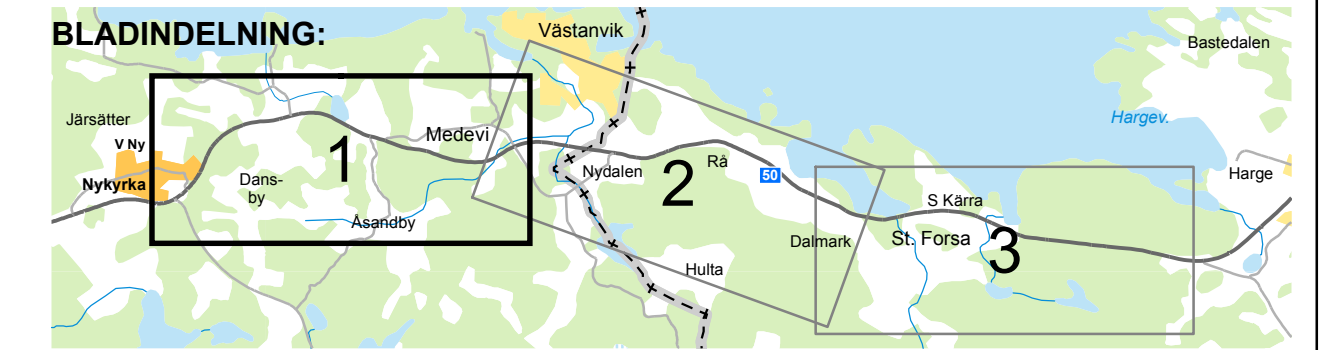

KOORDINATSYSTEM I PLAN: SWEREF 99 15 00

REV	ANT	ÄNDRINGEN AVSER	GODK	DATUM	TRV DATUM	TRV DIARIENUMMER
VÄGPLAN			SAMRÅDSHANDLING			
			<b>VÄG 50</b> <b>NYKYRKA - BRATTEBROBACKE</b>			
			Sektion: km 0/000-5/500			
ÖVERSIKT VÄGALTERNATIV 0+						
UPPDRAGSANSVARIG A BROBERG	UPPDRAGSNR 1014033	KONSTR H OSKARSSON	GRANSK M BERGGREN	KONSTBYGGNADSNR	FORMAT A3XL	SKALA 1:10 000
ORT ÖREBRO	DATUM 2015-06-01	OBJEKTNR 107032	RITNINGSNR BLAD 1	REV		