


- TECKENFÖRKLARING**
- () Bro/Port
 - () Rörrbro
 - Vändplan
 - ✕ Anslutning stängs
 - 🚚 Höger av och på
 - Vägalternativ 8
 - Nytt anslutning/väg
 - Korridor alternativ 8
 - GC kompletterande
 - GC på befintlig väg
 - ++ Längsgräns
 - Traktgräns
 - Fastighetsgräns
 - Fastighetsstrand
 - Allmän väg, klass I
 - Allmän väg, klass II
 - Allmän väg, klass III
 - Allmän väg, skilda körbanor, körbanemitt
 - Bilväg/gata
 - Sämre bilväg
 - Traktortväg
 - Cykelväg
 - ⋯ Gångstig
 - Underfart/tunnel
 - Bäck/dike
 - Vattendrag under märkta
 - Vatten
 - Aker
 - Annan öppen mark
 - Barr- och blandskog
 - Lövsog

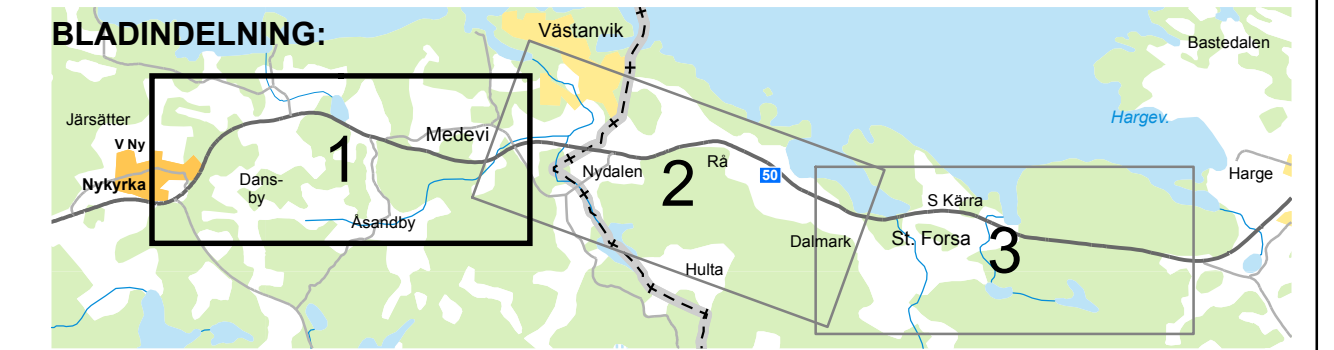

KOORDINATSYSTEM I PLAN: SWEREF 99 15 00

| REV | ANT | ÄNDRINGEN AVSER | GODK | DATUM | TRV DATUM | TRV DIARIENUMMER |
|---------------------------------|-----------------------|--|----------------------|-----------------|----------------|-------------------|
| VÄGPLAN | | | SAMRÅDSHANDLING | | | |
| | | VÄG 50 NYKYRKA - BRATTEBROBACKE | | | | |
| | | Sektion: km 0/000-5/500 | | | | |
| ÖVERSIKT VÄGALTERNATIV 8 | | | | | | |
| UPPDRAGSANSVARIG A BROBERG | UPPDRAGSNR 1014033 | KONSTR H OSKARSSON | GRANSK M BERGGREN | KONSTBYGGNADSNR | FORMAT A3XL | SKALA 1:10 000 |
| ORT ÖREBRO | DATUM 2015-06-01 | OBJEKTNR 107032 | RITNINGSNR BLAD 1 | REV | | |