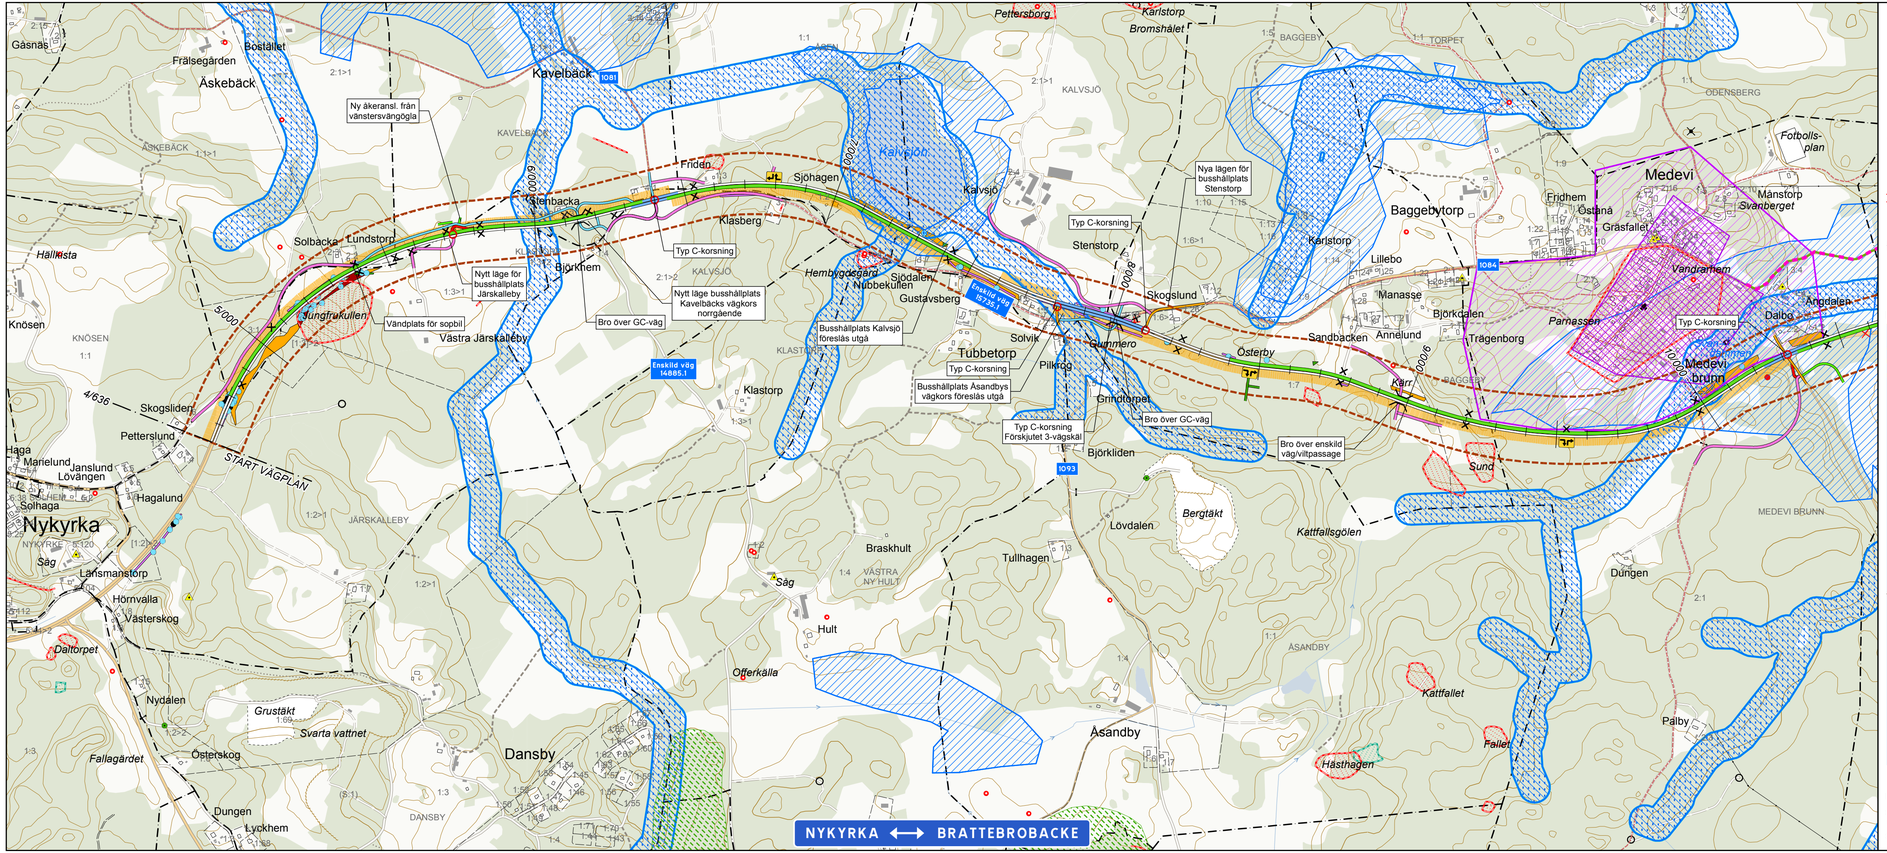

TECKENFÖRKLARING

- Vägkorridor
- 1 körfält
- 2 körfält
- Korsning, typ C
- Vägslingsträcka
- Allmän väg
- Enskild väg
- GC-väg
- Skogsanslutning
- Åkeransslutning
- Vändplan
- Vänstersvängögla
- Cykelmöjlighet
- Östgötaleden
- Breddningssida
- Väg som föreslås utgå ur allmänt underhåll
- Öppning mitträcke
- Anslutning som stängs, flyttas eller ges annan anslutningsmöjlighet
- Höger av/på
- Bro/Port
- Trätrbro
- Körriktningspil
- Vatten
- Åker
- Annan öppen mark
- Barr- och blandskog
- Lövskog
- Länsgräns
- Traktgräns
- Fastighetsgräns
- Fastighetsstrand
- Tätningsgräns för fastighetsind
- Strandskydd
- Vattenskyddsområde
- Skydd vattentäkt
- Brunnsvatten
- Markavvattningsföretag, linje
- Markavvattning, yta
- Miljöfarlig verksamhet
- Förorenade områden
- Riksintresse Kulturmiljövård, MB 3 kap 6 §
- Byggnadsminnen
- Riksintresse naturvård, MB 3 kap 6 §
- Riksintresse Friluftsliv, MB 3 kap 6 §
- Natura 2000, Fågeldirektivet, gällande gräns
- Naturreservat
- Fornlämning, punkt
- Fornlämning, linje
- Fornlämning, yta
- Skog och Historia, punkt
- Skog och Historia, linje
- Skog och Historia, yta
- Alléer allmänn väg
- Naturminne, punkt
- Biotopskydd
- Nyckelbiotop
- Naturvårdsavtal
- Sumpskog
- **Naturvärde, punkt**: Klass 3 - Högt naturvärde; Klass 3 - Påtagligt naturvärde
- **Naturvärde, linje**: Klass 2 - Högt naturvärde; Klass 3 - Påtagligt naturvärde
- **Naturvärde, yta**: Klass 1 - Högsta naturvärde; Klass 2 - Högt naturvärde; Klass 3 - Påtagligt naturvärde
- **Biotopskydd, punkt**: Biotopskydd, punkt
- **Biotopskydd, linje**: Biotopskydd, linje
- **Biotopskydd, yta**: Biotopskydd, yta
- **Arter**: Arter
- **Vägkantsinventering**: Klass 3 - Påtagligt naturvärde

BLADINDELNING:

KOORDINATSYSTEM I PLAN: SWEREF 99 15 00

0 200 400 600 meter

© Lantmäteriet, Geodatasamverkan

TYP AV PLAN
VÄGPLAN

GRANSKNINGSSTATUS / SYFTE
UNDER ARBETE

HANDLINGSTYP
SAMRÅDSHANDLING

DATUM	LEVERANS / ÄNDRINGS-PM
2018-01-08	

OBJEKT
VÄG 50
NYKYRKA - BRATTEBROBACKE

DELOMRÅDE / BANDEL
1 VÄG 50

ANLÄGGNINGSDEL
00 GEMENSAMT

OBJEKTNUMMER / KM	KONSTRUKTIONSNUMMER
138382	

BESTÄLLARE	LEVERANTÖR
TRAFIKVERKET	

SKAPAD AV	UPPDRAGSNUMMER
H OSKARSSON	716954
GODKÄND AV	AVDELNING
M EDSTRÖM	

RITNINGSTYP
ÖVERSIKTSPLAN

TEKNIKOMRÅDE / INNEHÅLL
N MILJÖ

BESKRIVNING
ÖVERSIKTSKARTA MKB

SEKTION KM 4/636-10/500

SKALA	FORMAT	FÖRVALTNINGSNUMMER
1:10 000	A3XL	

RITNINGSNUMMER	BLAD	NÄSTA BLAD	BET
Miljö karta 1	1	2	