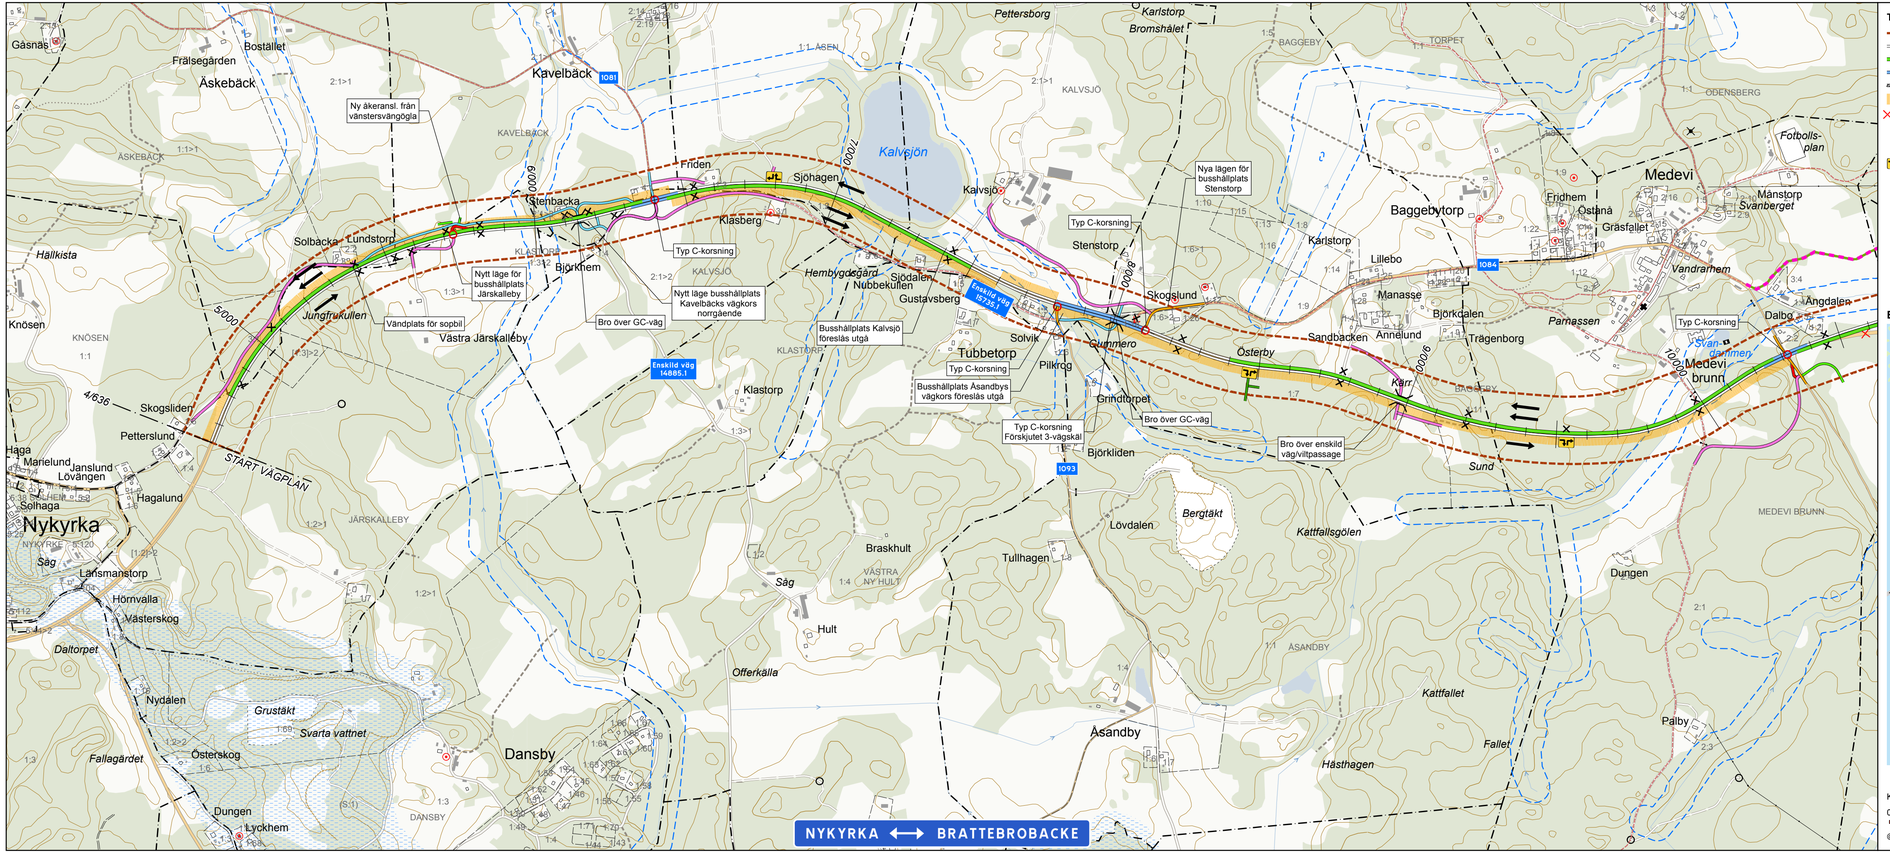

TECKENFÖRKLARING

- Vägkorridor
- 1 körfält
- 2 körfält
- Korsning, typ C
- Växlingssträcka
- Breddningssida
- Väg som föreslås utgå ur allmänt underhåll
- Öppning mitträcke
- Anslutning som stängs, flyttas eller ges annan anslutningsmöjlighet
- Höger av/på
- Bro/Port
- Rörbro
- Kornikningspil
- Allmän väg
- Enskild väg
- GC-väg
- Skogsanslutning
- Åkeranslutning
- Vändplan
- Vänstersvängögla/Vändplats
- Cykelmöjlighet
- Östgötaleden
- Vatten
- Åker
- Annan öppen mark
- Barr- och blandskog
- Lövskog
- Länsgräns
- Trakt/gräns
- Fastighetsgräns
- Fastighetsstrand
- Tätningsgräns för fastighetsind
- Enskild brunn
- Vattenskyddsområde
- Grunvattenförekomst

BLADINDELNING:

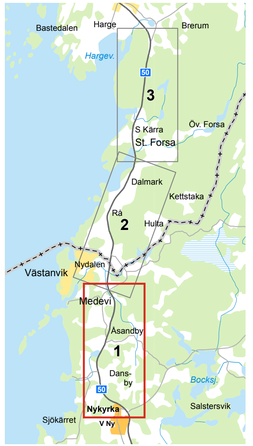

KOORDINATSYSTEM I PLAN: SWEREF 99 15 00

0 200 400 600 meter

© Lantmäteriet, Geodatasamverkan

TYP AV PLAN **VÄGPLAN**	
GRANSKNINGSSTATUS / SYFTE **UNDER ARBETE**	
HANDLINGSTYP **SAMRÅDSHANDLING**	
DATUM 2018-01-08	LEVERANS / ÄNDRINGS-PM
OBJEKT **VÄG 50** **NYKYRKA - BRATTEBROBACKE**	
DELOMRÅDE / BANDEL 1 VÄG 50	
ANLÄGGNINGSDEL 00 GEMENSAMT	
OBJEKTNUMMER / KM 138382	KONSTRUKTIONSNUMMER
BESTÄLLARE TRAFIKVERKET	LEVERANTÖR
SKAPAD AV H OSKARSSON	UPPDRAGSNUMMER 716954
GODKÄND AV M EDSTRÖM	AVDELNING
RITNINGSTYP ÖVERSIKTSPLAN	
TEKNIKOMRÅDE / INNEHÅLL T VÄGUTFORMNING OCH TRAFIK	
BESKRIVNING ÖVERSIKTSKARTA SEKTION KM 4/636-10/500	
SKALA 1:10 000	FORMAT A3XL	FÖRVALTNINGSNUMMER
RITNINGSNUMMER Väg karta 1	BLAD 1	NÄSTA BLAD 2	BET