





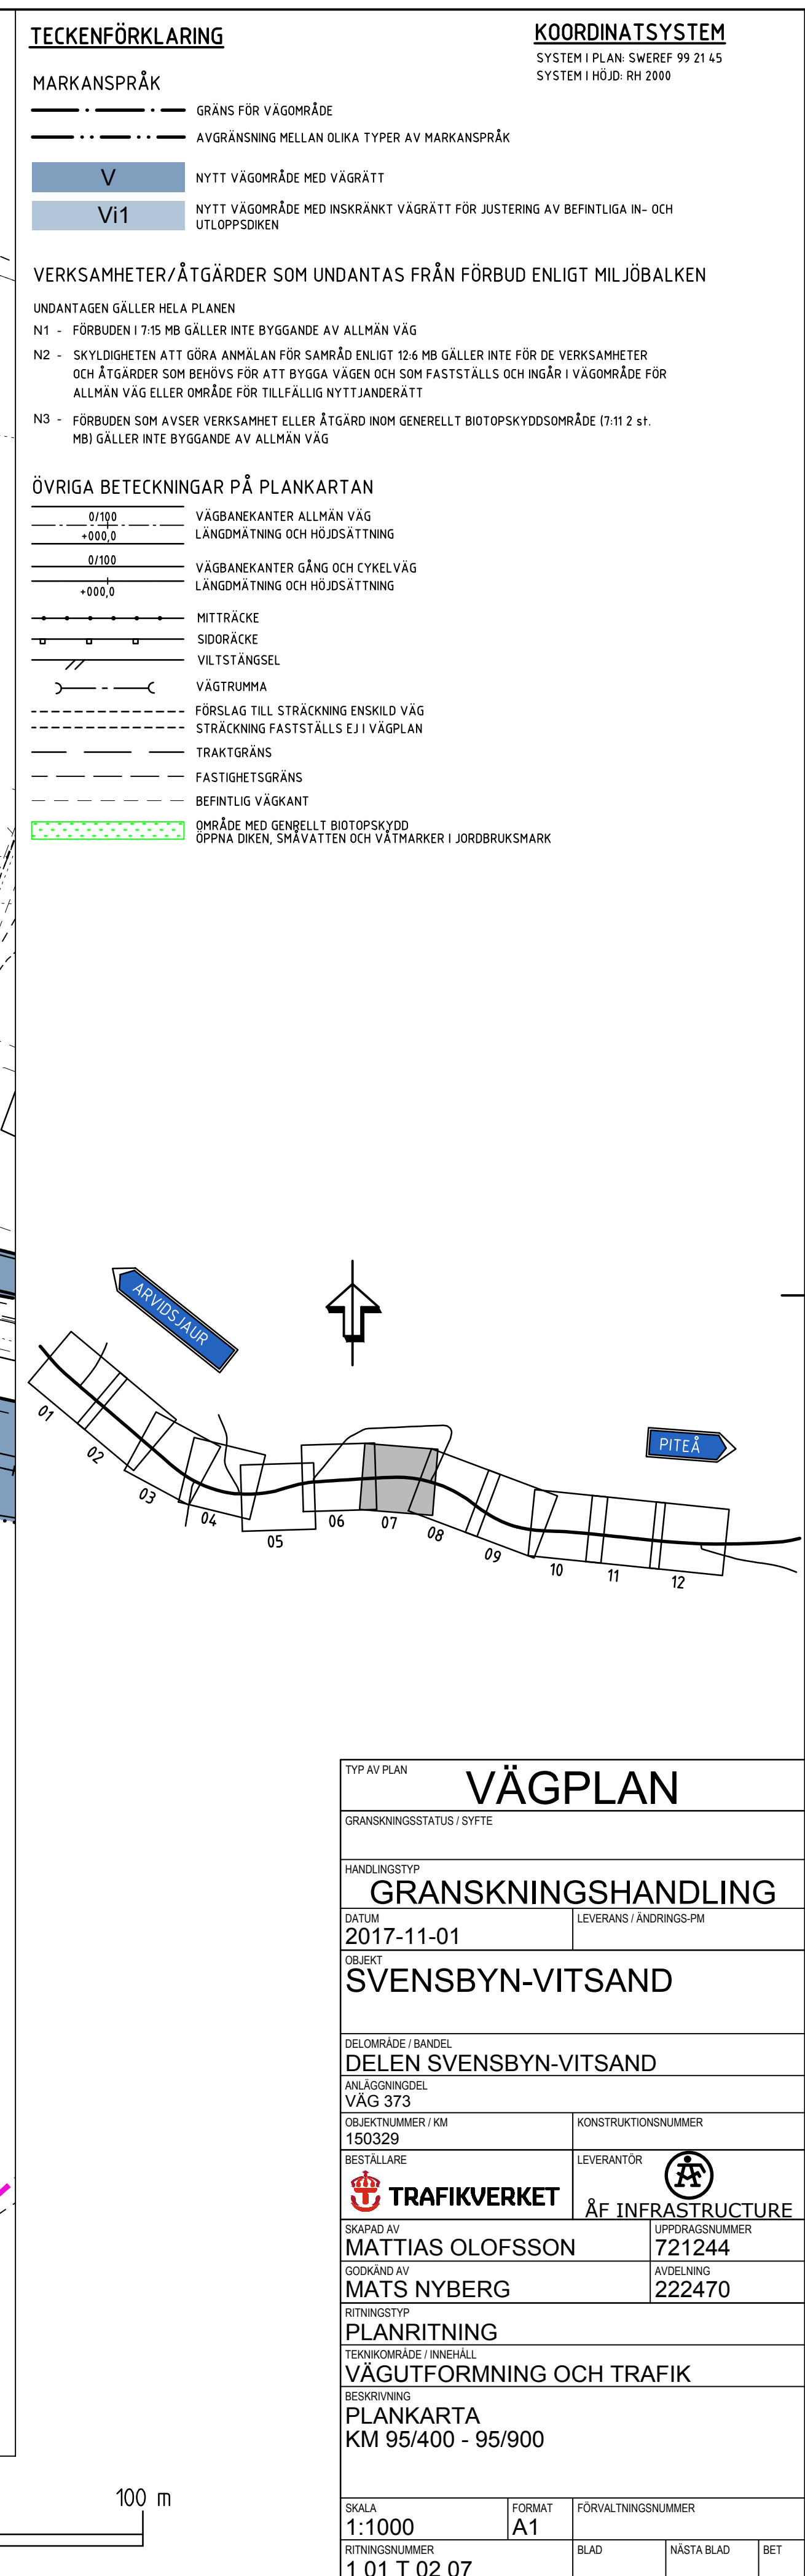

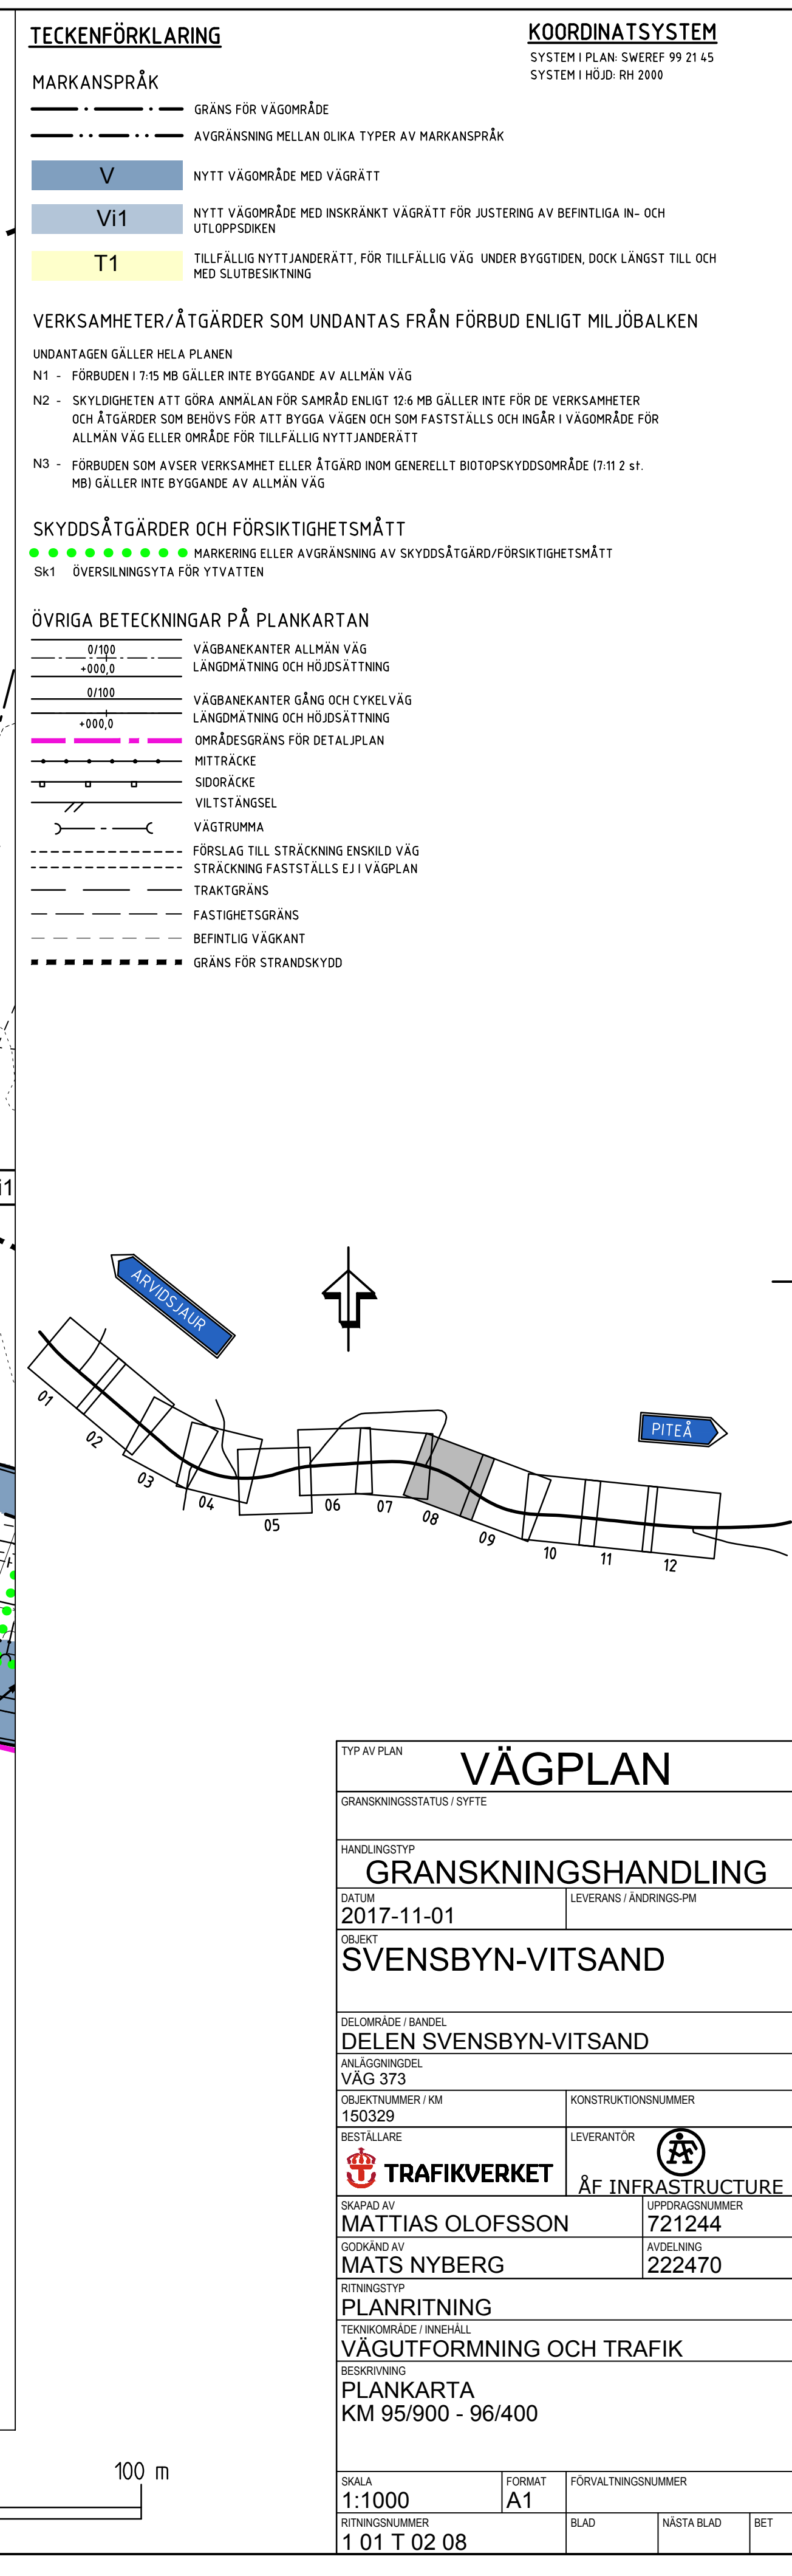

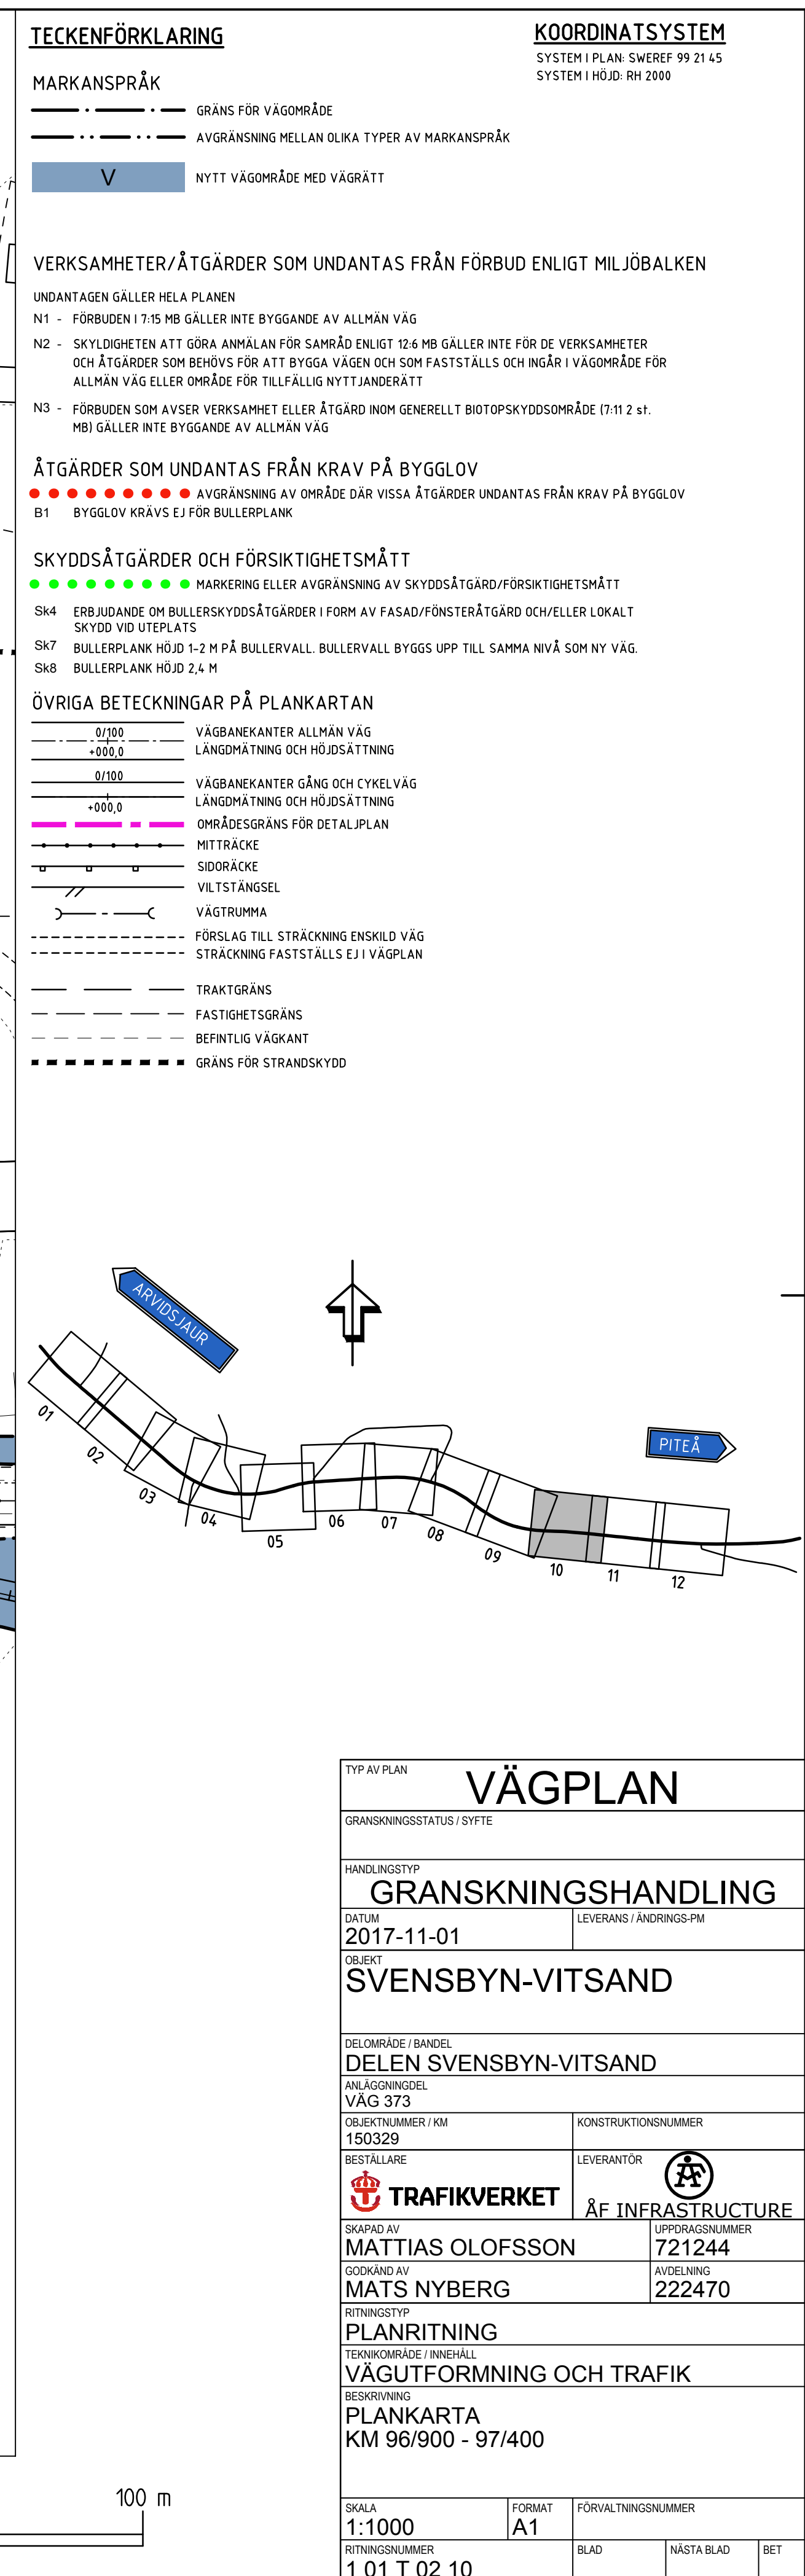

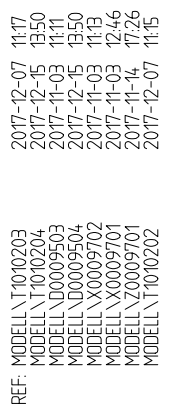

LÖ:	2017-12-15	14:05	W:\721244 - VP - FU TE VÄG 373 -54157-\12_RITNINGAR\VÄGPLAN_SAMRÅDSHANDLING\1\TARITDEF\101T0211DWG	OLOFSSON MATTIAS
-----	------------	-------	--	------------------

