


KOORDINATSYSTEM

PLAN: SWEREF 99 13 30
HÖJD: RH 2000

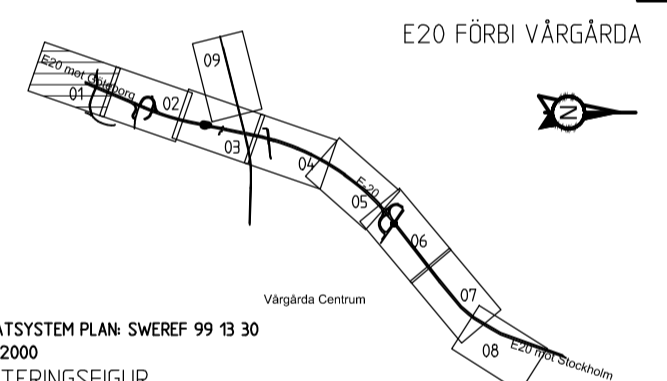

KOORDINATSYSTEM PLAN SWEREF 99 13 30
HÖJD RH2000
ORIENTERINGSGIFUR

TYP AV PLAN **VÄGPLAN**

GRANSKNINGSSTATUS / SYFTE **PRELIMINÄR**

HANDLINGSTYP **GRANSKNINGSHANDLING**

DATUM **2017-11-21** LEVERANS / ÄNDRINGS-PM

OBJEKT **E20 FÖRBI VÄRGÅRDA**

DELOMRÅDE / BANDEL **E20 FÖRBI VÄRGÅRDA**

ANLÄGGNINGDELT **GEMENSAMT**

BESTÄLLARE **TRAFIKVERKET** KONSTRUKTIONSNUMMER **150305**

LEVERANTÖR **ÅF INFRASTRUCTURE**

SKAPAD AV **RASHID KHERFAN** UPPDRAGSNUMMER **719667**

GODKÄND AV **LENNART KEMI** AVDELNING

RITNINGSTYP **PLANKARTA**

TEKNIKOMRÅDE / INNEHÅLL **T VÄGUTFORMNING OCH TRAFIK**

BESKRIVNING **VÄG E20**

KM 0/300 - 0/550

SKALA **1:1000** FORMAT **A1** FÖRVALTNINGSNUMMER

RITNINGSNUMMER **1 00 T 02 01** BLAD **01** NÄSTA BLAD

BET

TECKENFÖRKLARING

- MARKANSPRÅK**
- GRÄNS FÖR VÄGOMRÅDE/GRÄNS VÄGPLAN
 - GRÄNS MELLAN OLIKA TYPER AV MARKANSPRÅK
 - INDRAGNING AV VÄG ELLER VÄGOMRÅDE FRÅN ALLMÄNT UNDERHÅLL
 - V1** NYTT VÄGOMRÅDE MED VÄGRÄTT
 - V2** NYTT VÄGOMRÅDE INOM DETALJPLAN DÄR KOMMUN ÄR HUVUDMAN FÖR ALLMÄNNA PLATSER
 - Vi** NYTT VÄGOMRÅDE MED INSKRÄNKT VÄGRÄTT, NY DAGVATTENLEDNING
 - J** NY JÄRNVÄGSMARK MED ÄGANDERÄTT
 - T1** TILLFÄLLIG NYTTJÄNDERÄTT FÖR ARBETSVÄGAR, MARKARBETEN OCH MASSUPPLAG AVSER 24 MÅNADER FRÅN BYGGSTART.
 - T2** TILLFÄLLIG NYTTJÄNDERÄTT FÖR ETABLERING AVSER 24 MÅNADER FRÅN BYGGSTART.
 - T3** TILLFÄLLIG NYTTJÄNDERÄTT FÖR TRAFIKLEDNING AVSER 24 MÅNADER FRÅN BYGGSTART.
 - T4** TILLFÄLLIG NYTTJÄNDERÄTT FÖR LEDNINGSLÄGGNING AVSER 24 MÅNADER FRÅN BYGGSTART.

SKYDDÅTGÄRDER OCH FÖRSIKTIGHETSÅTT

- SK** OMRÅDE MED SKYDDÅTGÄRDER OCH FÖRSIKTIGHETSÅTT
- SK1** MINDRE FAUNAPASSAGE UNDER E20
- SK2** OLJEFÄLLA
- SK3** BULLERSKYDDSSKÄRM UTFORMAD MED BRANDKLASSAT MATERIAL HÖJD ÖVER E20 ENLIGT PLANKARTA
- SK4** BULLERSKYDDSVALL
- SK5** TÄTA DIKEN ANDRONAS LÄNGS E20 PÅ HELA STRÄCKAN
- SK6** ERBJUDANDE OM BULLERSKYDDANDE FASADÅTGÄRD
- SK7** ERBJUDANDE OM BULLERSKYDDAD UTEPLATS
- SK8** ERBJUDANDE OM BULLERSKYDDAD BALKONG
- SK9** LJUSSKYDD

ÖVRIGA BETECKNINGAR

- NY VÄGKANT
- TRAKTGRÄNS/KVARTERSGRÄNS
- FASTIGHETSGRÄNS
- ÅSTEBÖ
- TRAKTNAMN
- FASTIGHETSBECKNING
- BYGGNADER (IBOSTAD, ÖVRIG BYGGNAD)

- NYTT VÄGOMRÅDE INOM BIOTOPSKYDD
- FÖRBUDEN SOM AVSER VERKSAMHET ELLER ÅTGÄRD INOM BIOTOPSKYDDSMRÅDE (7.11 2 ST. MB) GÄLLER INTE BYGGANDE AV ALLMÄN VÄG/JÄRNVÄG
- NYTT VÄGOMRÅDE INOM STRANDSKYDD
- FÖRBUDEN MOT ÅTGÄRD INOM STRANDSKYDDSMRÅDE (7.15 MB) GÄLLER INTE BYGGANDE AV ALLMÄN VÄG
- NYTT VÄGOMRÅDE INOM BIOTOPSKYDD
- FÖRBUDEN MOT ÅTGÄRD INOM STRANDSKYDDSMRÅDE (7.11 2 ST. MB) GÄLLER INTE BYGGANDE AV ALLMÄN VÄG
- NYTT VÄGOMRÅDE INOM BIOTOPSKYDD
- FÖRBUDEN MOT ÅTGÄRD INOM STRANDSKYDDSMRÅDE (7.15 MB) GÄLLER INTE BYGGANDE AV ALLMÄN VÄG

- BRO ÖVER E20
- BRO UNDER E20/VÄSTRA STAMBANAN
- LÄNGDMÄTNING/NIVÅ PÅ VÄG ±0.1 m
- MITTVÄGRÄCKE
- FAUNASTÄNGSEL